


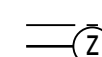
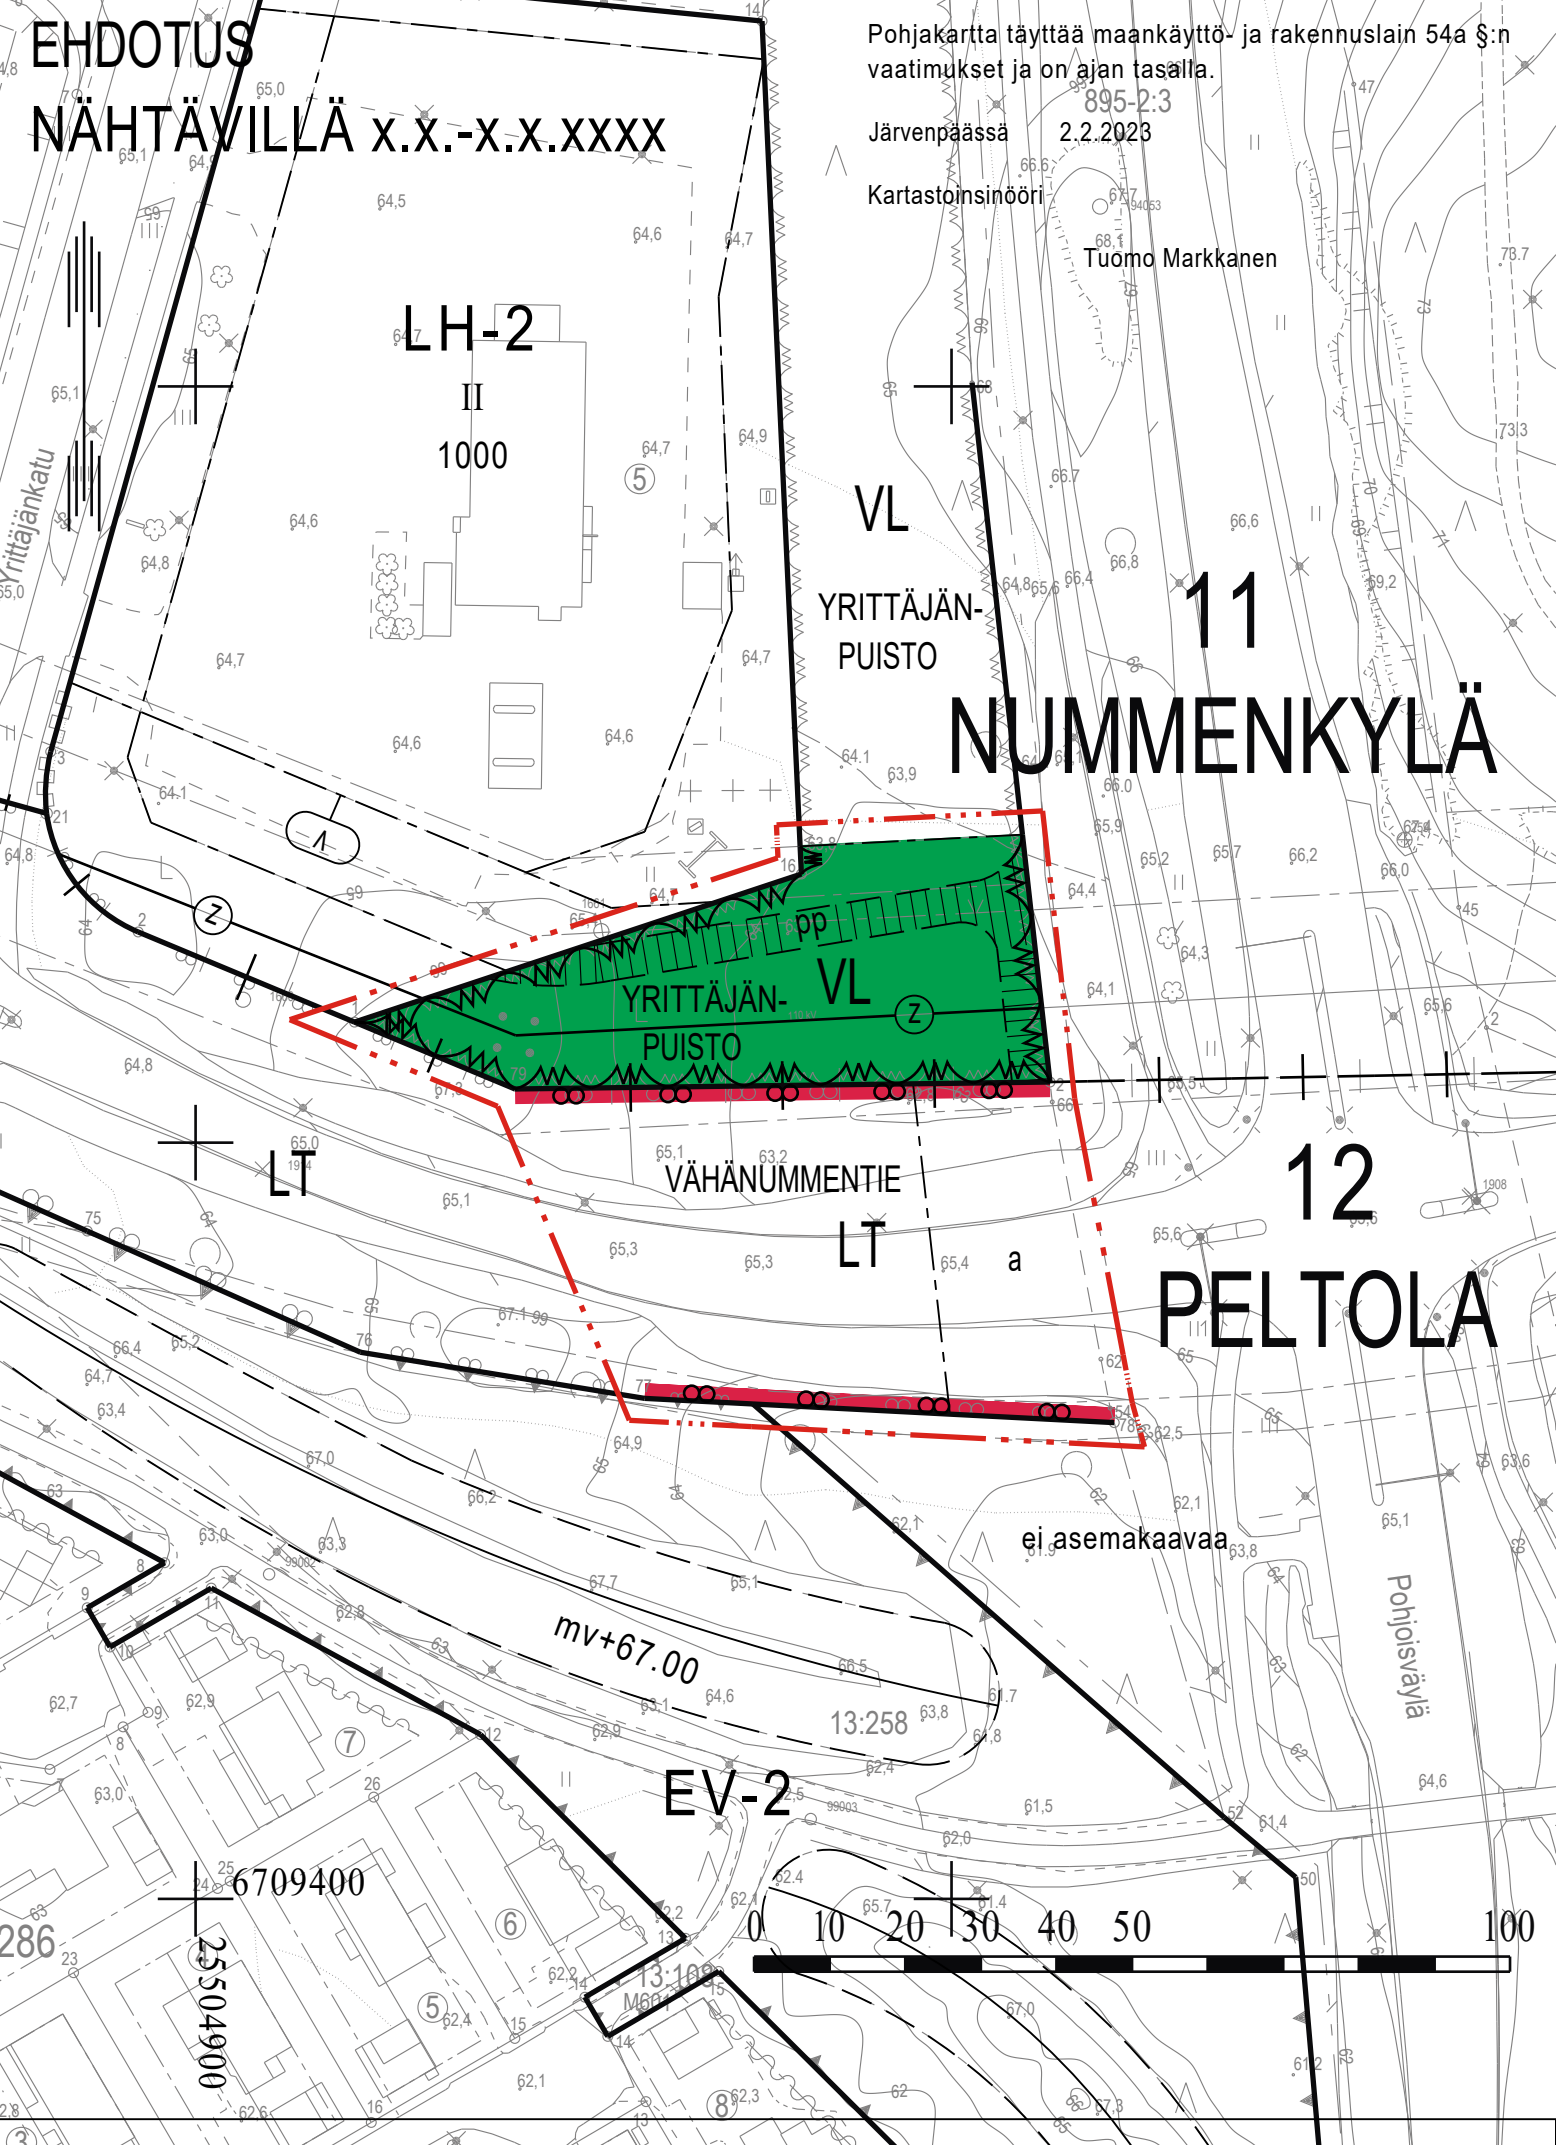




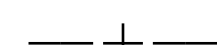


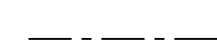

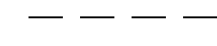



 POISTUVA KAAVA
Voimassa olevat asemakaavat / poistuvat asemakaavat:
9/29 vahvistettu 28.4.1998 ja 11/9 vahvistettu 12.12.1991

-  KAUTTAKULKU- TAI SISÄÄNTULOTIE SUOJA- JA NÄKEMÄALUEINEEN.
-  LÄHIVIRKISTYSALUE.
-  Vaara-alueen raja.
-  Johtoa varten varattu alueen osa.



Pohjakartta täyttää maankäyttö- ja rakennuslain 54a §:n vaatimukset ja on ajan tasalla.
895-2:3
Järvenpäässä 2.2.2023
Kartastoinsinööri
Tuomo Markkanen

ASEMAKAAVAMERKINNÄT JA -MÄÄRÄYKSET

-  0502000
LÄHIVIRKISTYSALUE.
-  0701300
YLEISEN TIEN ALUE.
-  1201100
3 m kaava-alueen rajan ulkopuolella oleva viiva.
-  1202000
Kaupunginosan raja.
-  1203000
Korttelin, korttelinosan ja alueen raja.
-  1204100
Osa-alueen raja.
-  1205100
Ohjeellinen alueen tai osa-alueen raja.
-  1208000
Kaupunginosan numero.
-  1209000
Kaupunginosan nimi.
-  1212100
Kadun, tien, katuaukion, torin, puiston tai muun yleisen alueen nimi.
-  1254002
Ohjeellinen yleiselle jalankululle ja pyöräilylle varattu alueen osa.
-  1258000
Johtoa varten varattu alueen osa.
-  1260100
Kadun tai liikennealueen alittava kevyen liikenteen yhteys.

JÄRVENPÄÄN KAUPUNKI

Vähänummentien alikulku / EHDOTUS

ASEMAKAAVAN MUUTOS

1 : 1000

ASEMAKAAVAN MUUTOS KOSKEE:

11. eli Nummenkylän kaupunginosassa osaa Yrittäjänpuiston lähivirkistysalueesta (VL) ja 12. eli Peltolan kaupunginosassa osaa Vähänummentien kauttakulku- tai sisääntulotiestä suoja- ja näkemäalueineen (LT).

ASEMAKAAVAN MUUTOKSELLA MUODOSTUU:

11. eli Nummenkylän kaupunginosaan Yrittäjänpuiston lähivirkistysaluetta (VL) ja 12. eli Peltolan kaupunginosaan Vähänummentien yleisen tien aluetta (LT).

Käsittelyvaiheet:

Nähtävänä MRL 62 § ja MRA 30 § mukaisesti
15.2.-28.2.2023
Kaupunkikehityslautakunta 27.4.2023 §
Nähtävänä MRL 65 § ja MRA 27 § mukaisesti

KAUPUNKIKEHITYSLAUTAKUNTA HYVÄKSYNYT

Kaupunkikehityslautakunta § pvm



JÄRVENPÄÄN KAUPUNKI

Kaupunkikehitys, Kaavoitus ja liikenne

Päiväys 14.4.2023

Tarkistettu

Sampo Perttula
Kaavoitusjohtaja

Paula Sidoroff-Eskelinen
Kaavasuunnittelija

JARDdno 2023-67

Kaavatunnus 120032

Suunnittelija PSE

Piirtäjä PSE

Tallennusnimi 120032_Vahanummentien_alikulku_

Mittakaava 1:1000

Koordinaatisto ETRS GK 25, N 2000