



KYTÖTIE
A-A
TYYPPIPOIKKILEIKKAUS 1:100

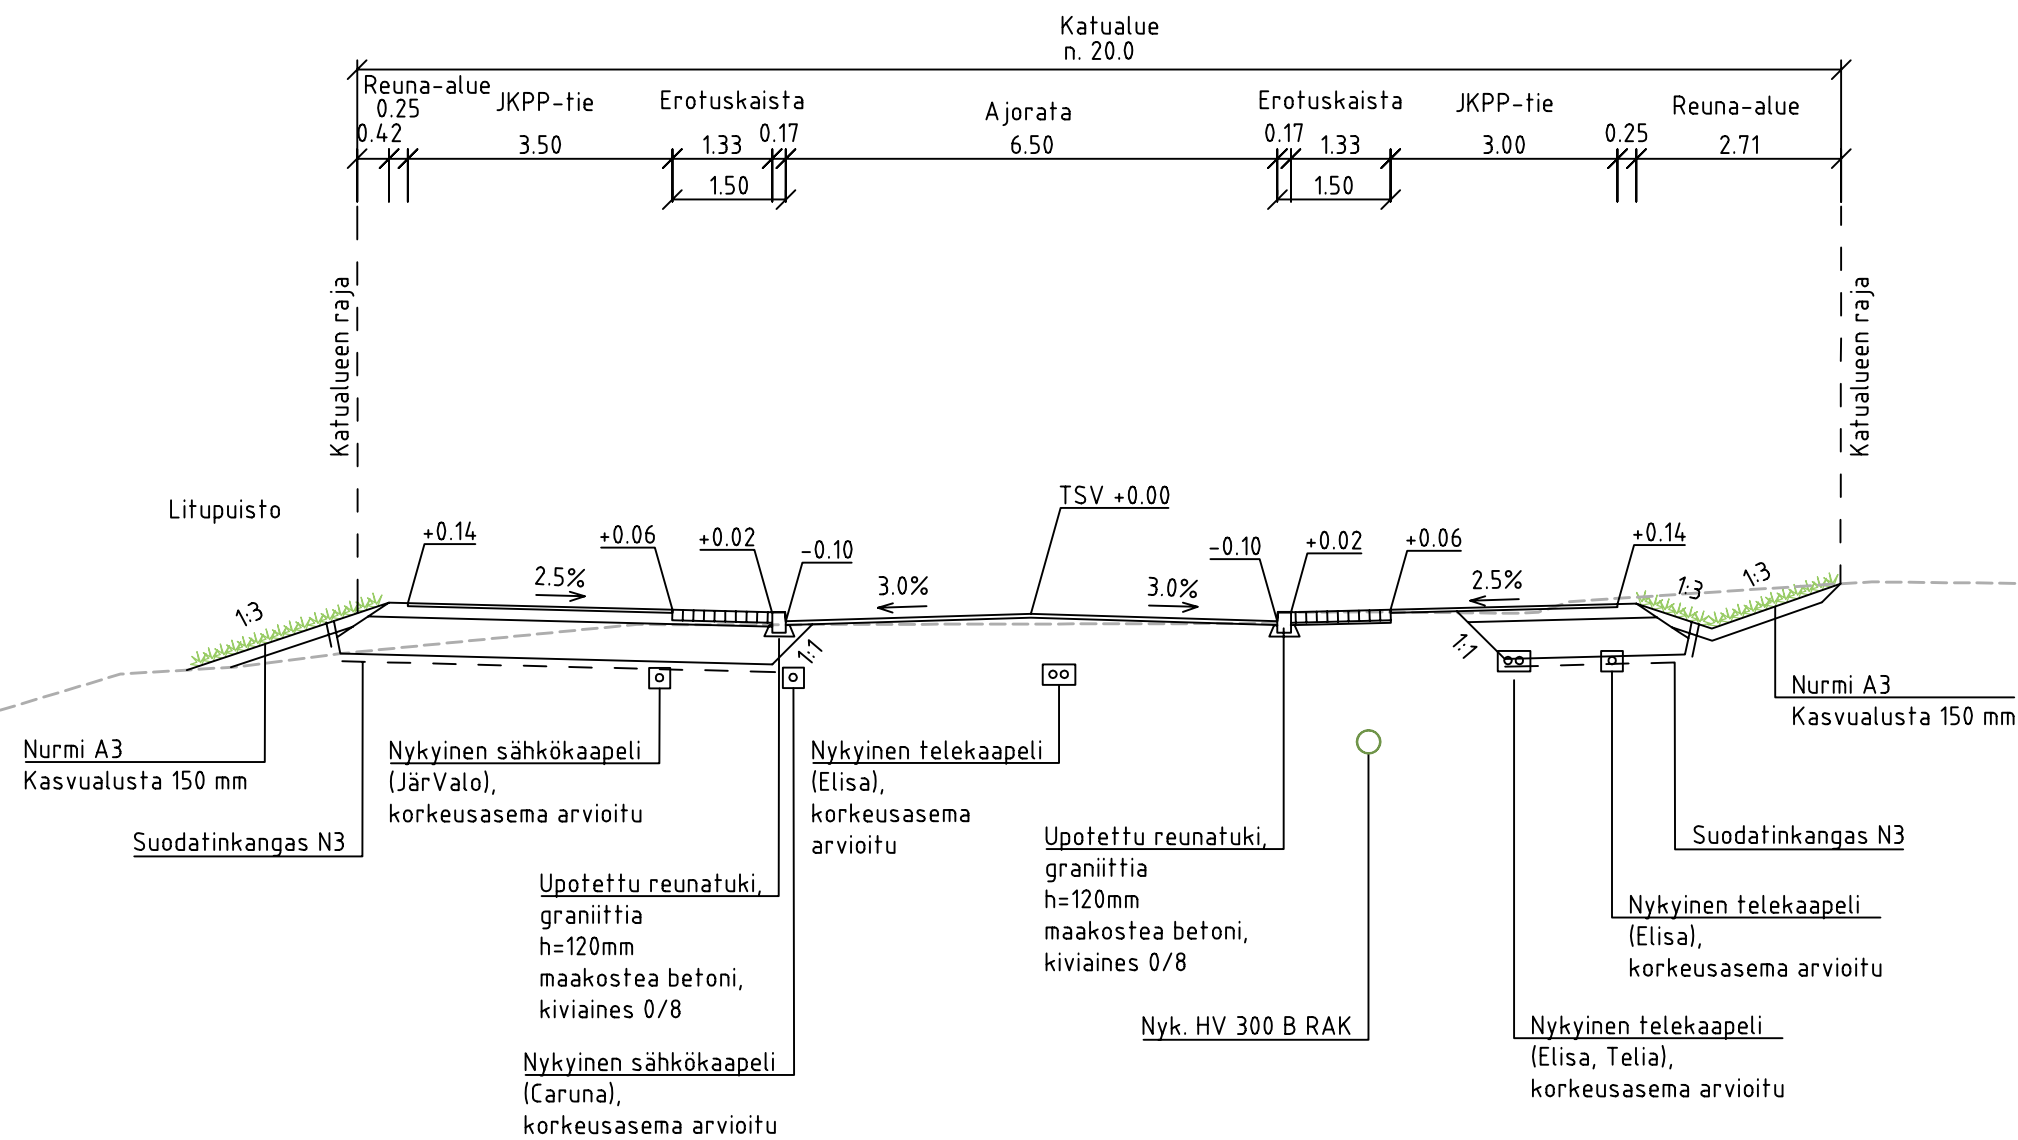


RAKENNEKERROKSET	AJORATA	JK - PP
KATULUOKKA	4	6
PÄÄLLYSTE	AB 11/100	-
PÄÄLLYSTE	AB 16/100	40
PÄÄLLYSTE	ABk 22/120	50
KANTAVA KERROS	KaM 0/32	250
JAKAVA KERROS	KaM 0/63	800
SUODATINKANGAS	N3	x
YHTEENSÄ	1140	690

ALHOTIE
B-B
TYYPPIPOIKKILEIKKAUS 1:100

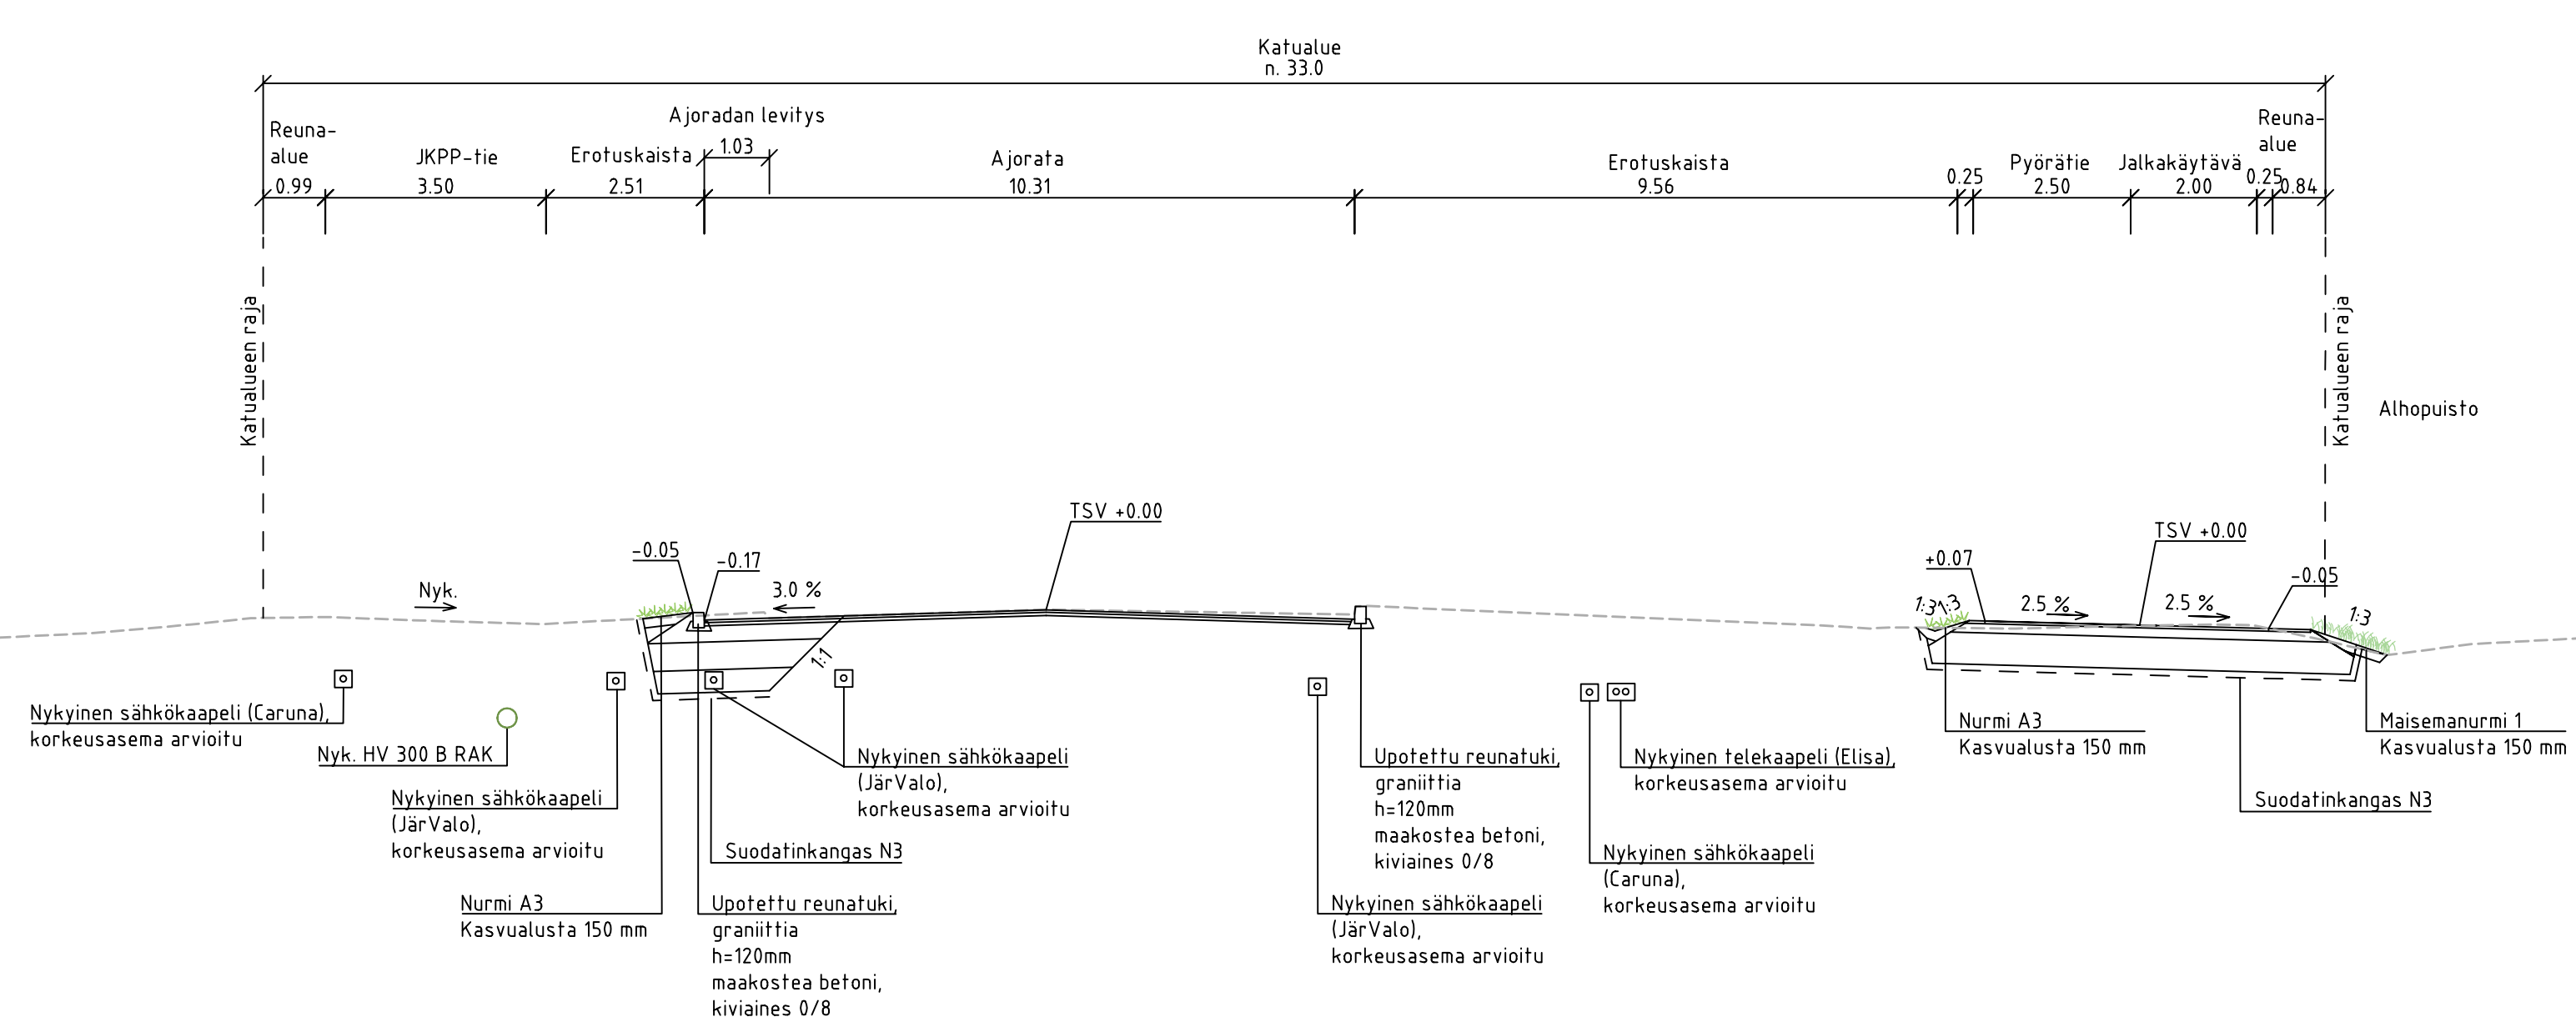

ALHOTIE- KYTÖTIE
C-C
TYYPPIPOIKKILEIKKAUS 1:100

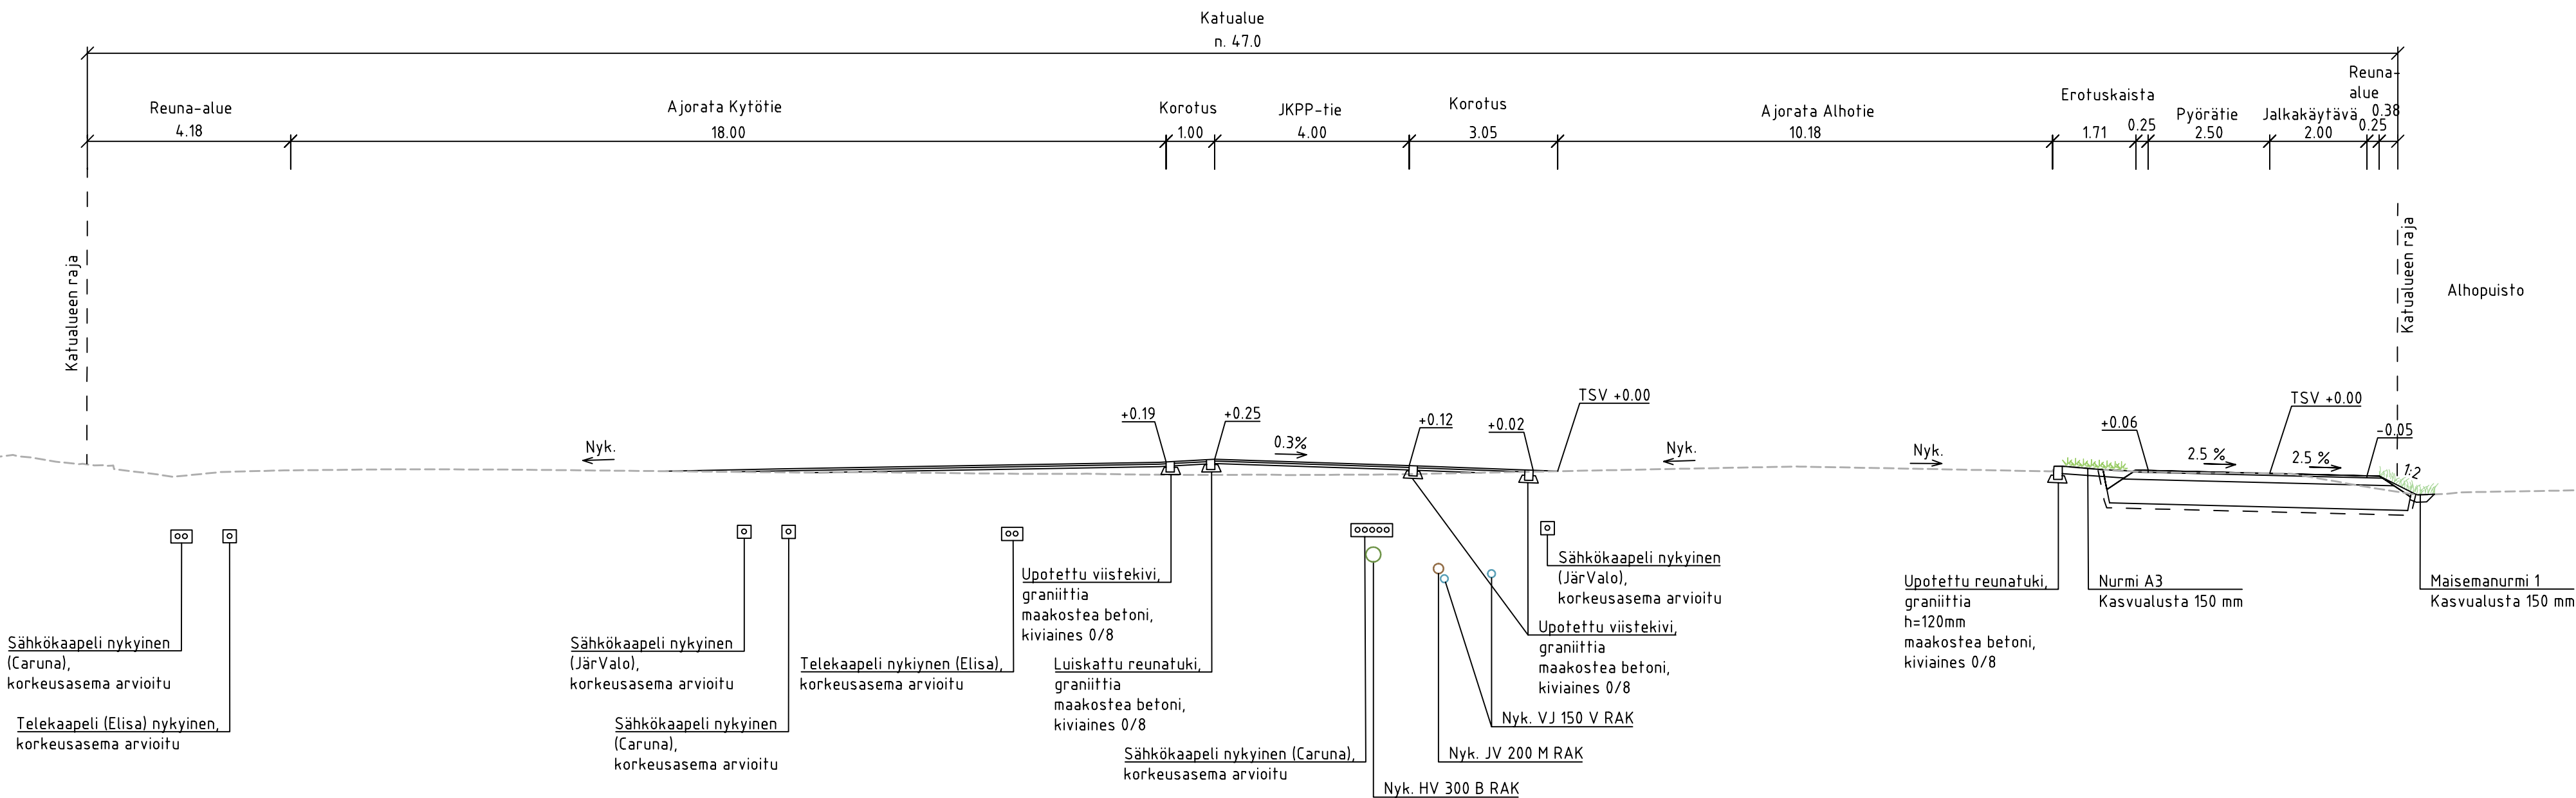

MUUTOS	JÄRVENPÄÄN KAUPUNKI KAUPUNKITEKNIikka SUUNNITTELU- JA PALVELUT puh. (09) 27191	PÄIVÄYS SUUNN. TARK. HYV.	PIIRT.
	Alhotie-Kytötie liikenneturvallisuuden parantaminen Tyypipoikkileikkaukset A-A, B-B ja C-C Rakennussuunnitelma	MITTAKAAVA 1:100	
	Korkeustaso N2000, EUREF-FIN-tasokoordinaatio ETRS-GK25	PIIRUSTUKSEN N:O 6025-320-2	
	RAMBOLL Ramboll Niemenkatu 73 15140 LAHTI puh. 020 755 6111 www.ramboll.fi	LIITTYVÄ PIIRIN:O PÄIVÄYS 29.12.2023 SUUNN. J. Matilainen TARK. R. Martikainen	PIIRT. HEIR