

Värilliset uusia merkkejä.
 Harmaat nykyisiä merkkejä.
 Punaisella ruksitut poistuvia merkkejä.

MUUTOS



JÄRVENPÄÄN KAUPUNKI

KAUPUNKIKEHITYS
 KAAVOITUS JA LIIKENNE

Seutulantie 12 04400 Järvenpää puh. (09) 27191

Liikenteenohjaussuunnitelma

Satumetsä Aarne Arvosen kuja Peikkometsäntie

Nopeusrajoitus

PÄIVÄYS 7.6.2022

PIIRT. MKa

SUUNN. Mikko Kaukinen

TARK. Eelis Kuisma


HYV. Timi Veikkolainen

MITTAKAAVA 1:500


PIIRUSTUKSEN N:O

LIITTYY PIIR.N:O

Korkeustaso N 2000 , EUREF-FIN-tasokoordinaatisto ETRS-GK25

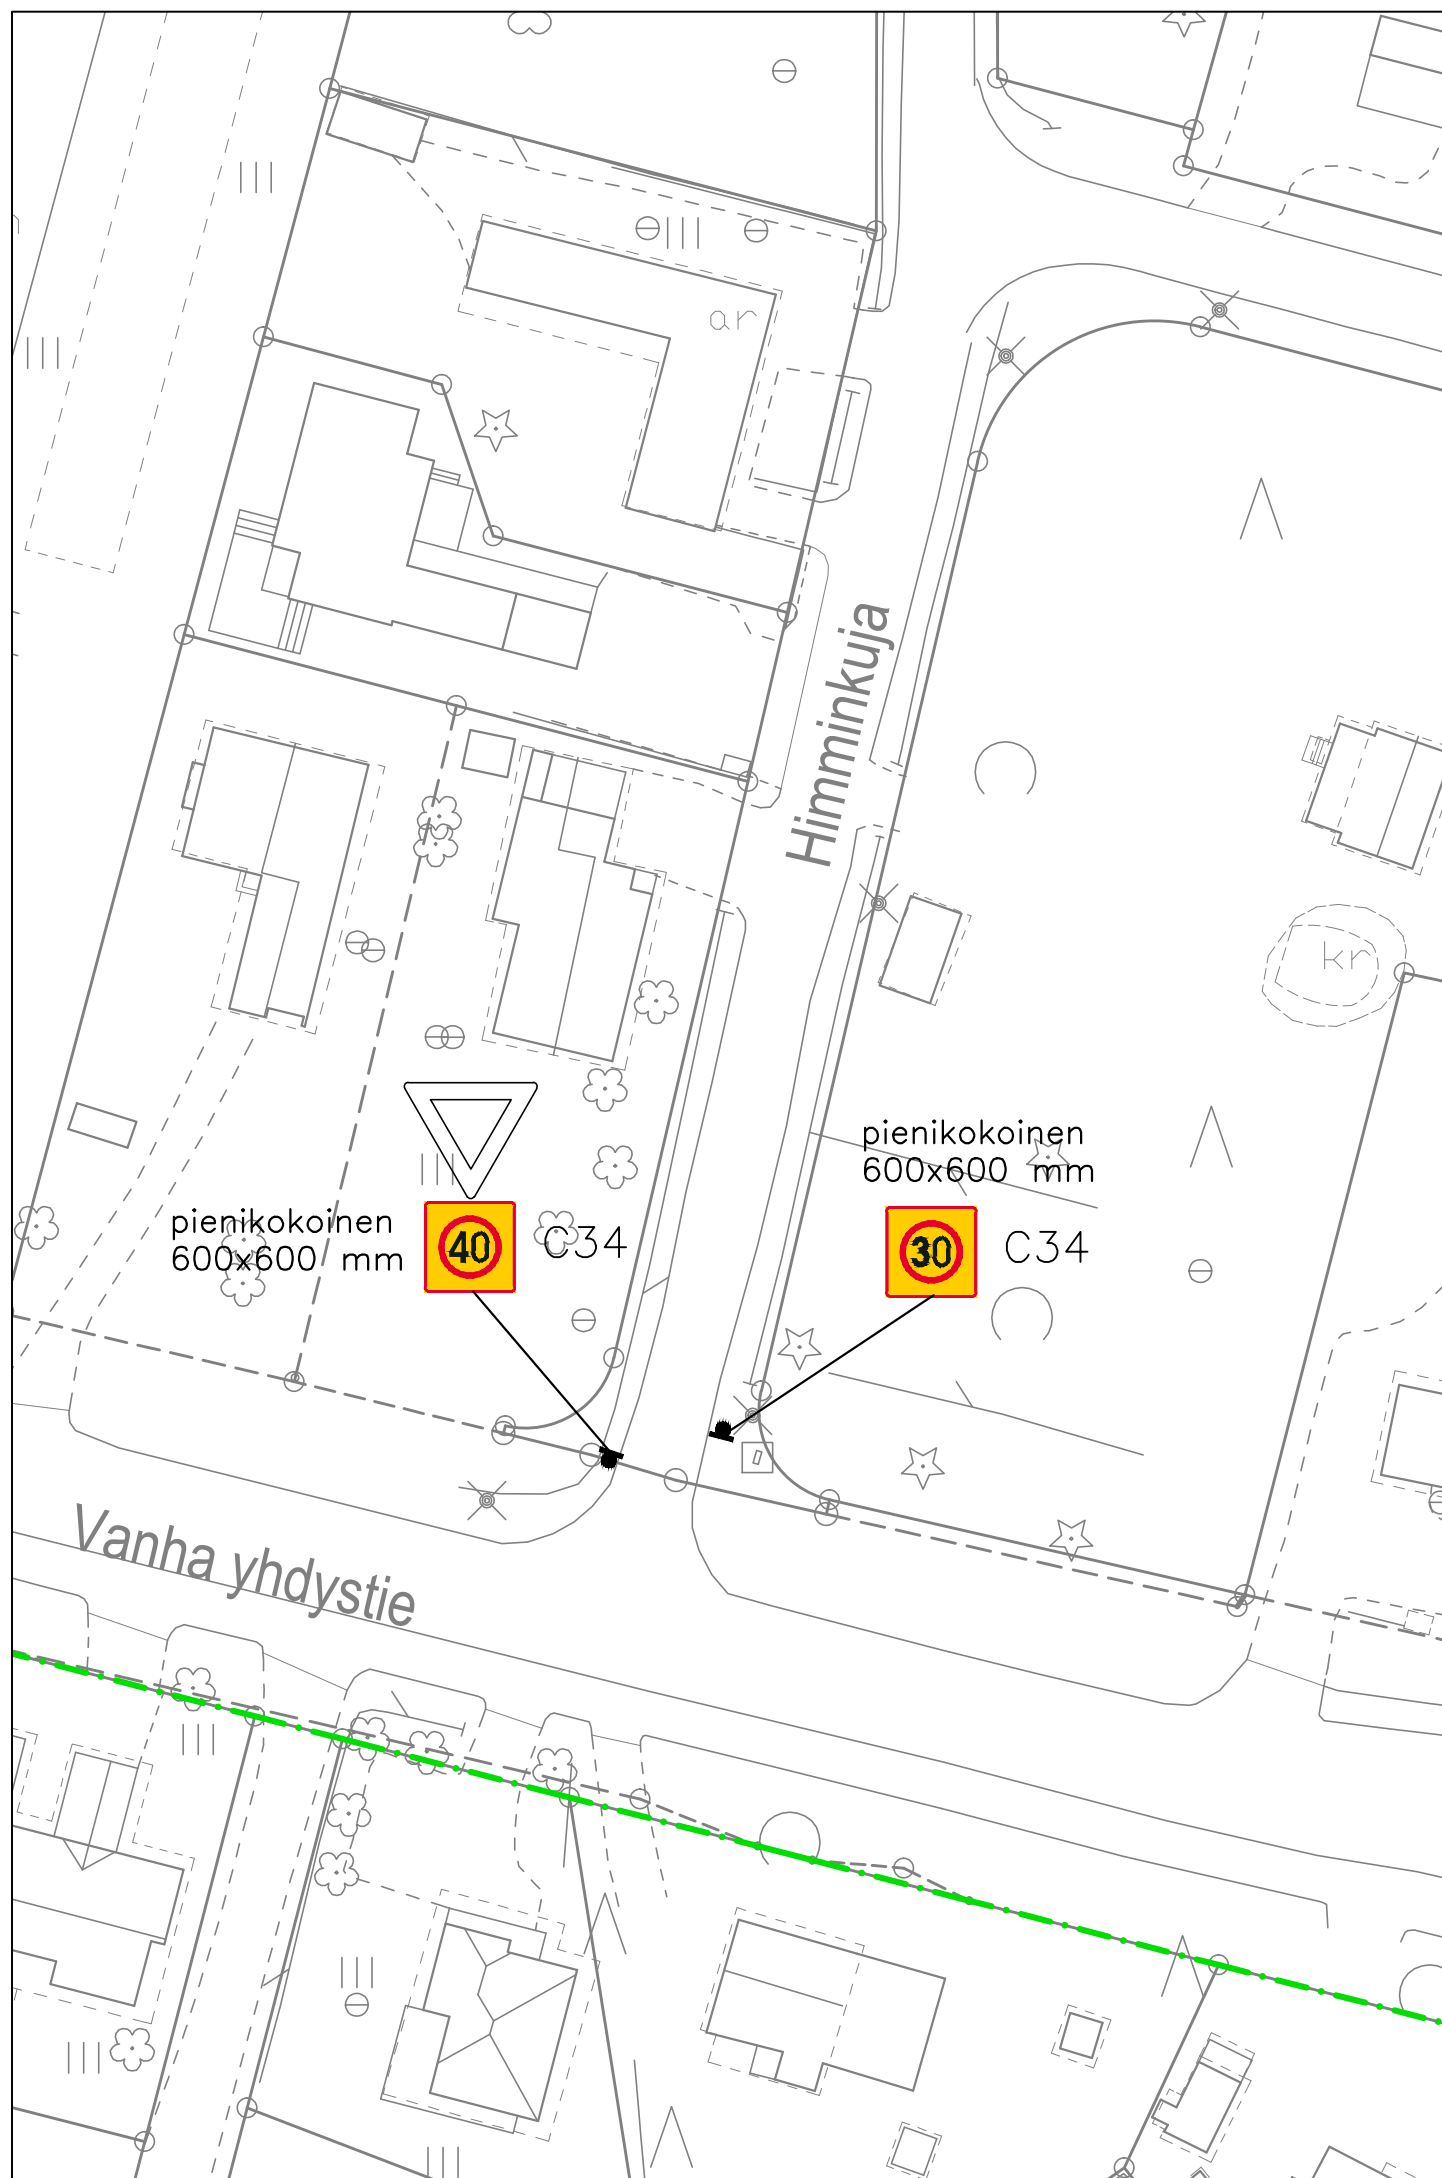

Värilliset uusia merkkejä.
 Harmaat nykyisiä merkkejä.
 Punaisella ruksitut poistuvia merkkejä.

MUUTOS  JÄRVENPÄÄN KAUPUNKI KAUPUNKIKEHITYS KAAVOITUS JA LIIKENNE Seutulantie 12 04400 Järvenpää puh. (09) 27191	PÄIVÄYS 6.5.2022	PIIRT. MKa
	SUUNN. Mikko Kaukinen	TARK. Eelis Kuisma
Liikenteenohjaussuunnitelma Satumetsä Himminkuja Nopeusrajoitus	HYV. Timi Veikkolainen	MITTAKAAVA 1:500
	PIIRUSTUKSEN N:O	
	LIITTYY PIIR.N:O	
Korkeustaso N 2000 , EUREF-FIN-tasokoordinaatisto ETRS-GK25		