


TONTTIEN MUODOSTUMINEN

Kortteli	Tontti	m ²	Kiinteistötunnus
782	4	3382	186-7-782-1

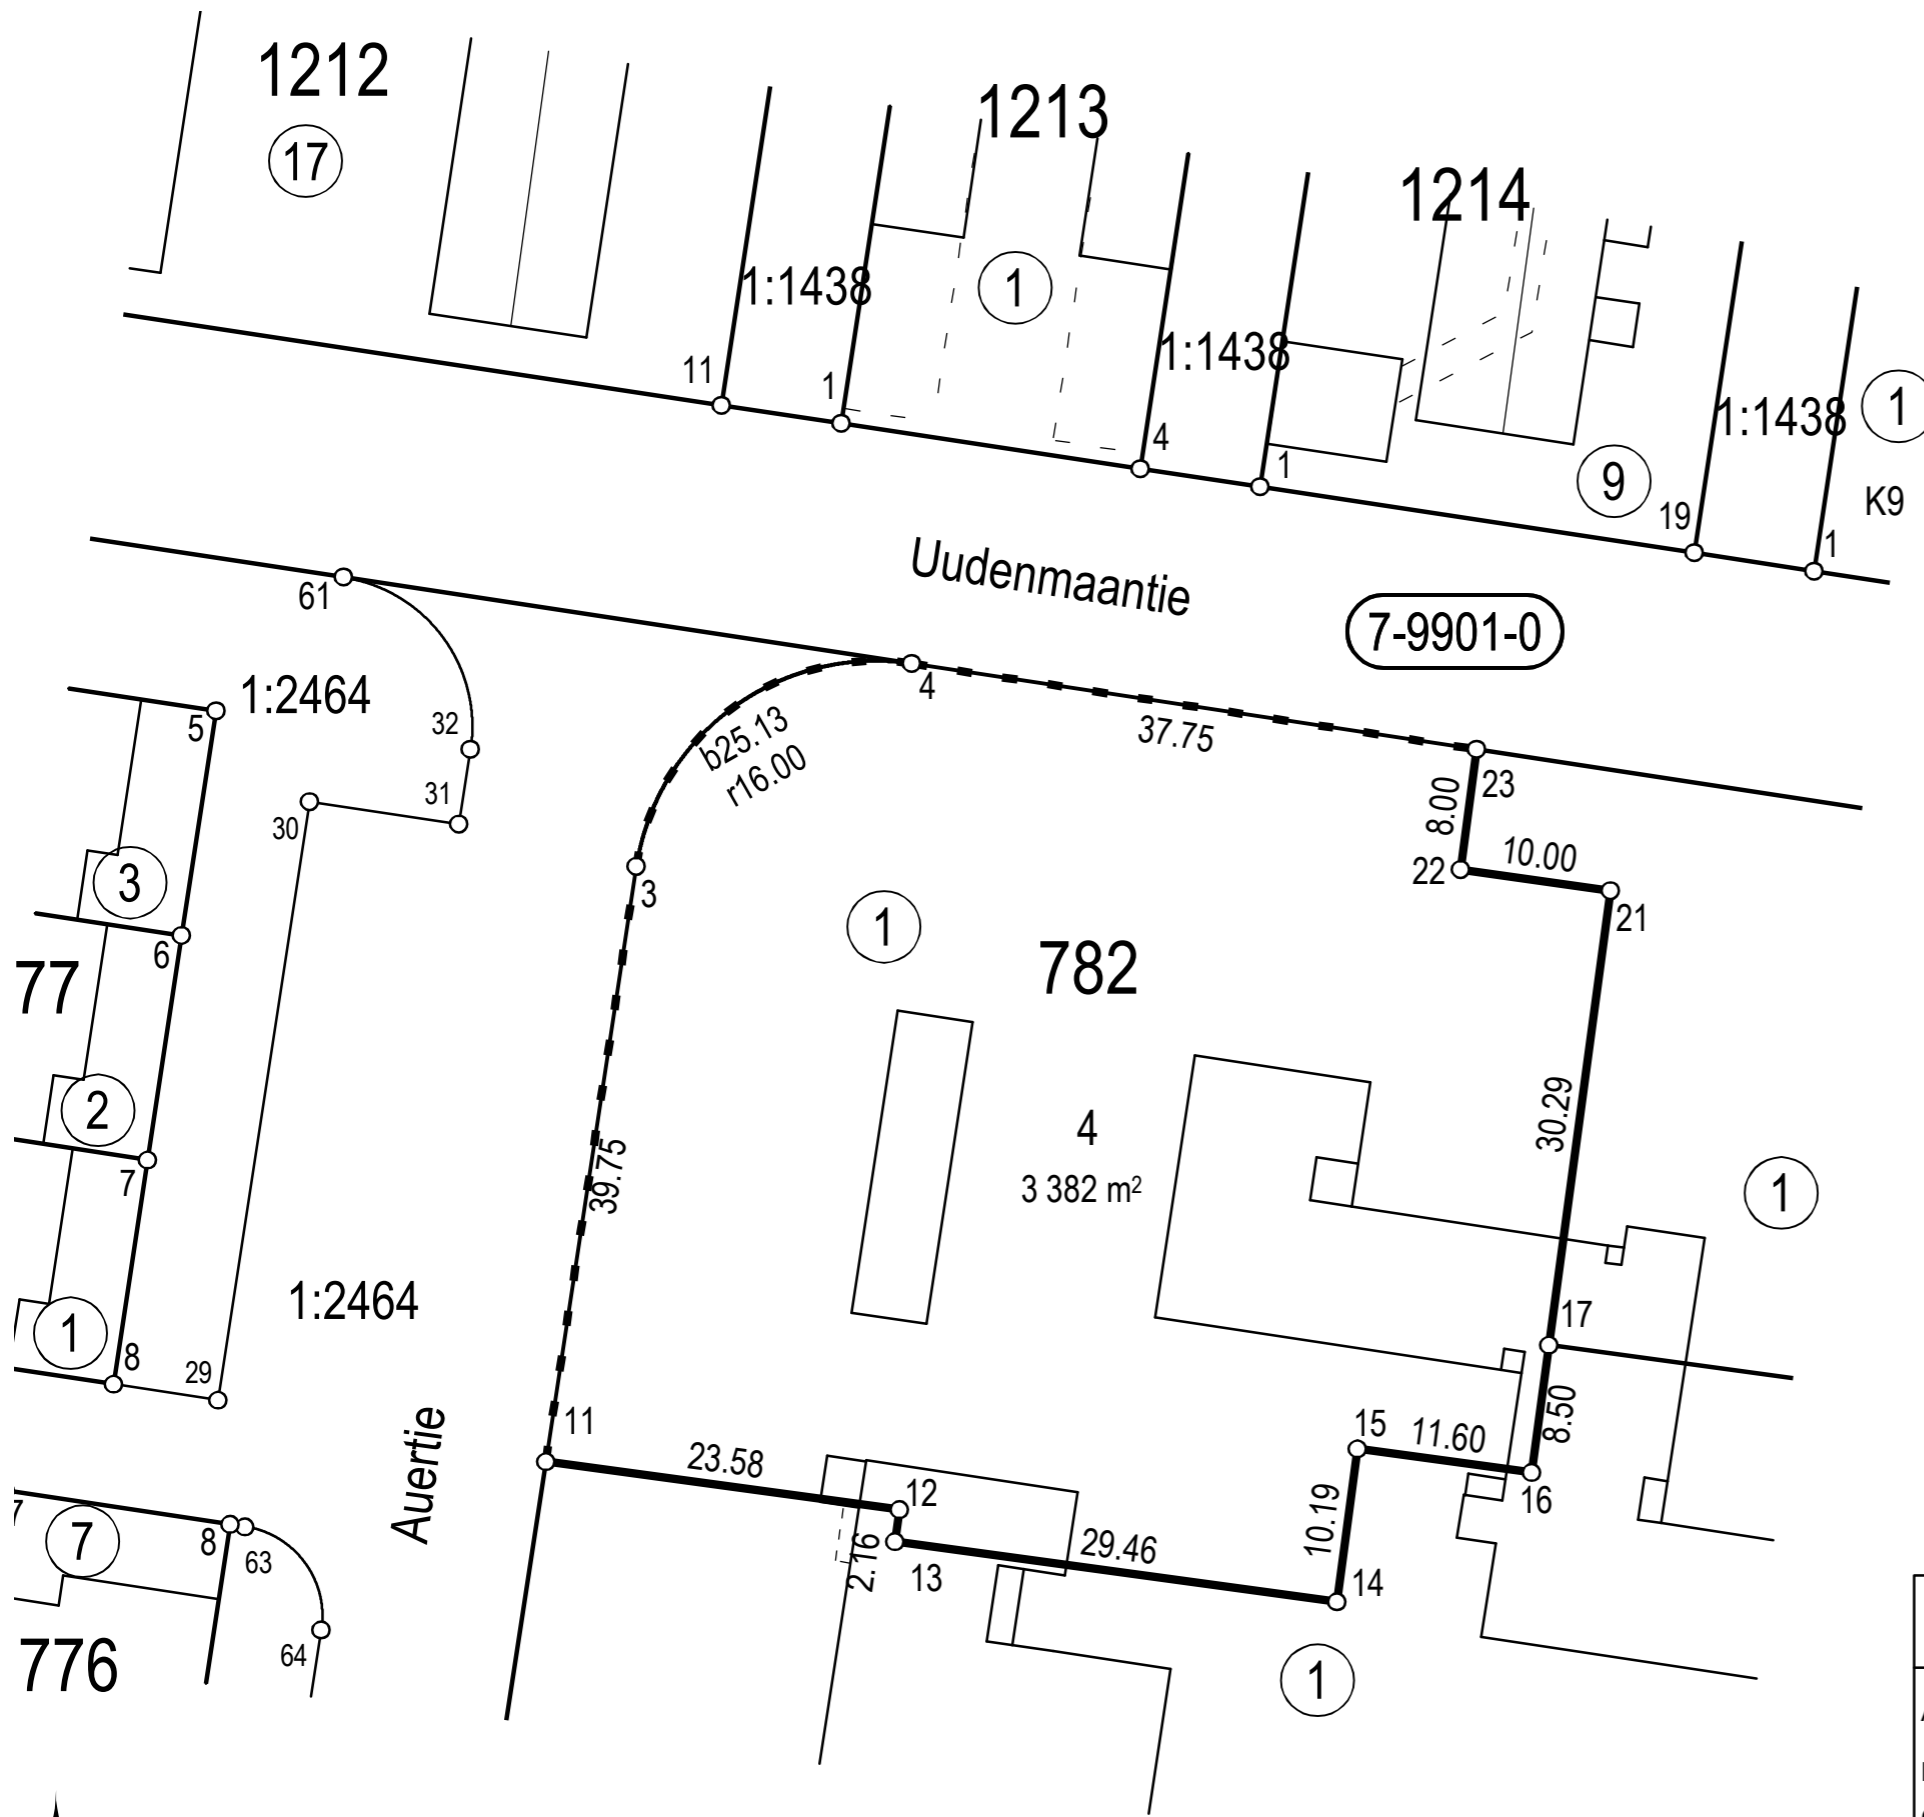

7-9901-0

Koordinaattiluettelo (ETRS-GK25)		
N:o	P	I
3	6708304,621	25505505,083
4	6708318,034	25505523,305
11	6708265,326	25505499,109
12	6708262,156	25505522,475
13	6708260,013	25505522,184
14	6708256,052	25505551,376
15	6708266,147	25505552,746
16	6708264,588	25505564,243
17	6708273,015	25505565,386
21	6708303,025	25505569,458
22	6708304,429	25505559,554
23	6708312,359	25505560,630

TONTTIJAON MUUTOS		JÄRVENPÄÄ 1:500	
ASEMAKAAVA 7/14 ON HYVÄKSYTTY 1.7.1969	KAUPUNGINOSA	7. PAJALA	
EDELLINEN TONTTIJAKO 782/1-3 ON HYVÄKSYTTY 13.10.1969	KORTTELI	782	
	TONTTI	4	
	KARTTA N:o	49/2022	
TONTTIJAON MUUTOKSEN LAATI 19.12.2022	HYVÄKSYTTY		
MAANMITTAUSINSINÖÖRI ANTTI KIVIKKO	MAANMITTAUSINSINÖÖRI		