


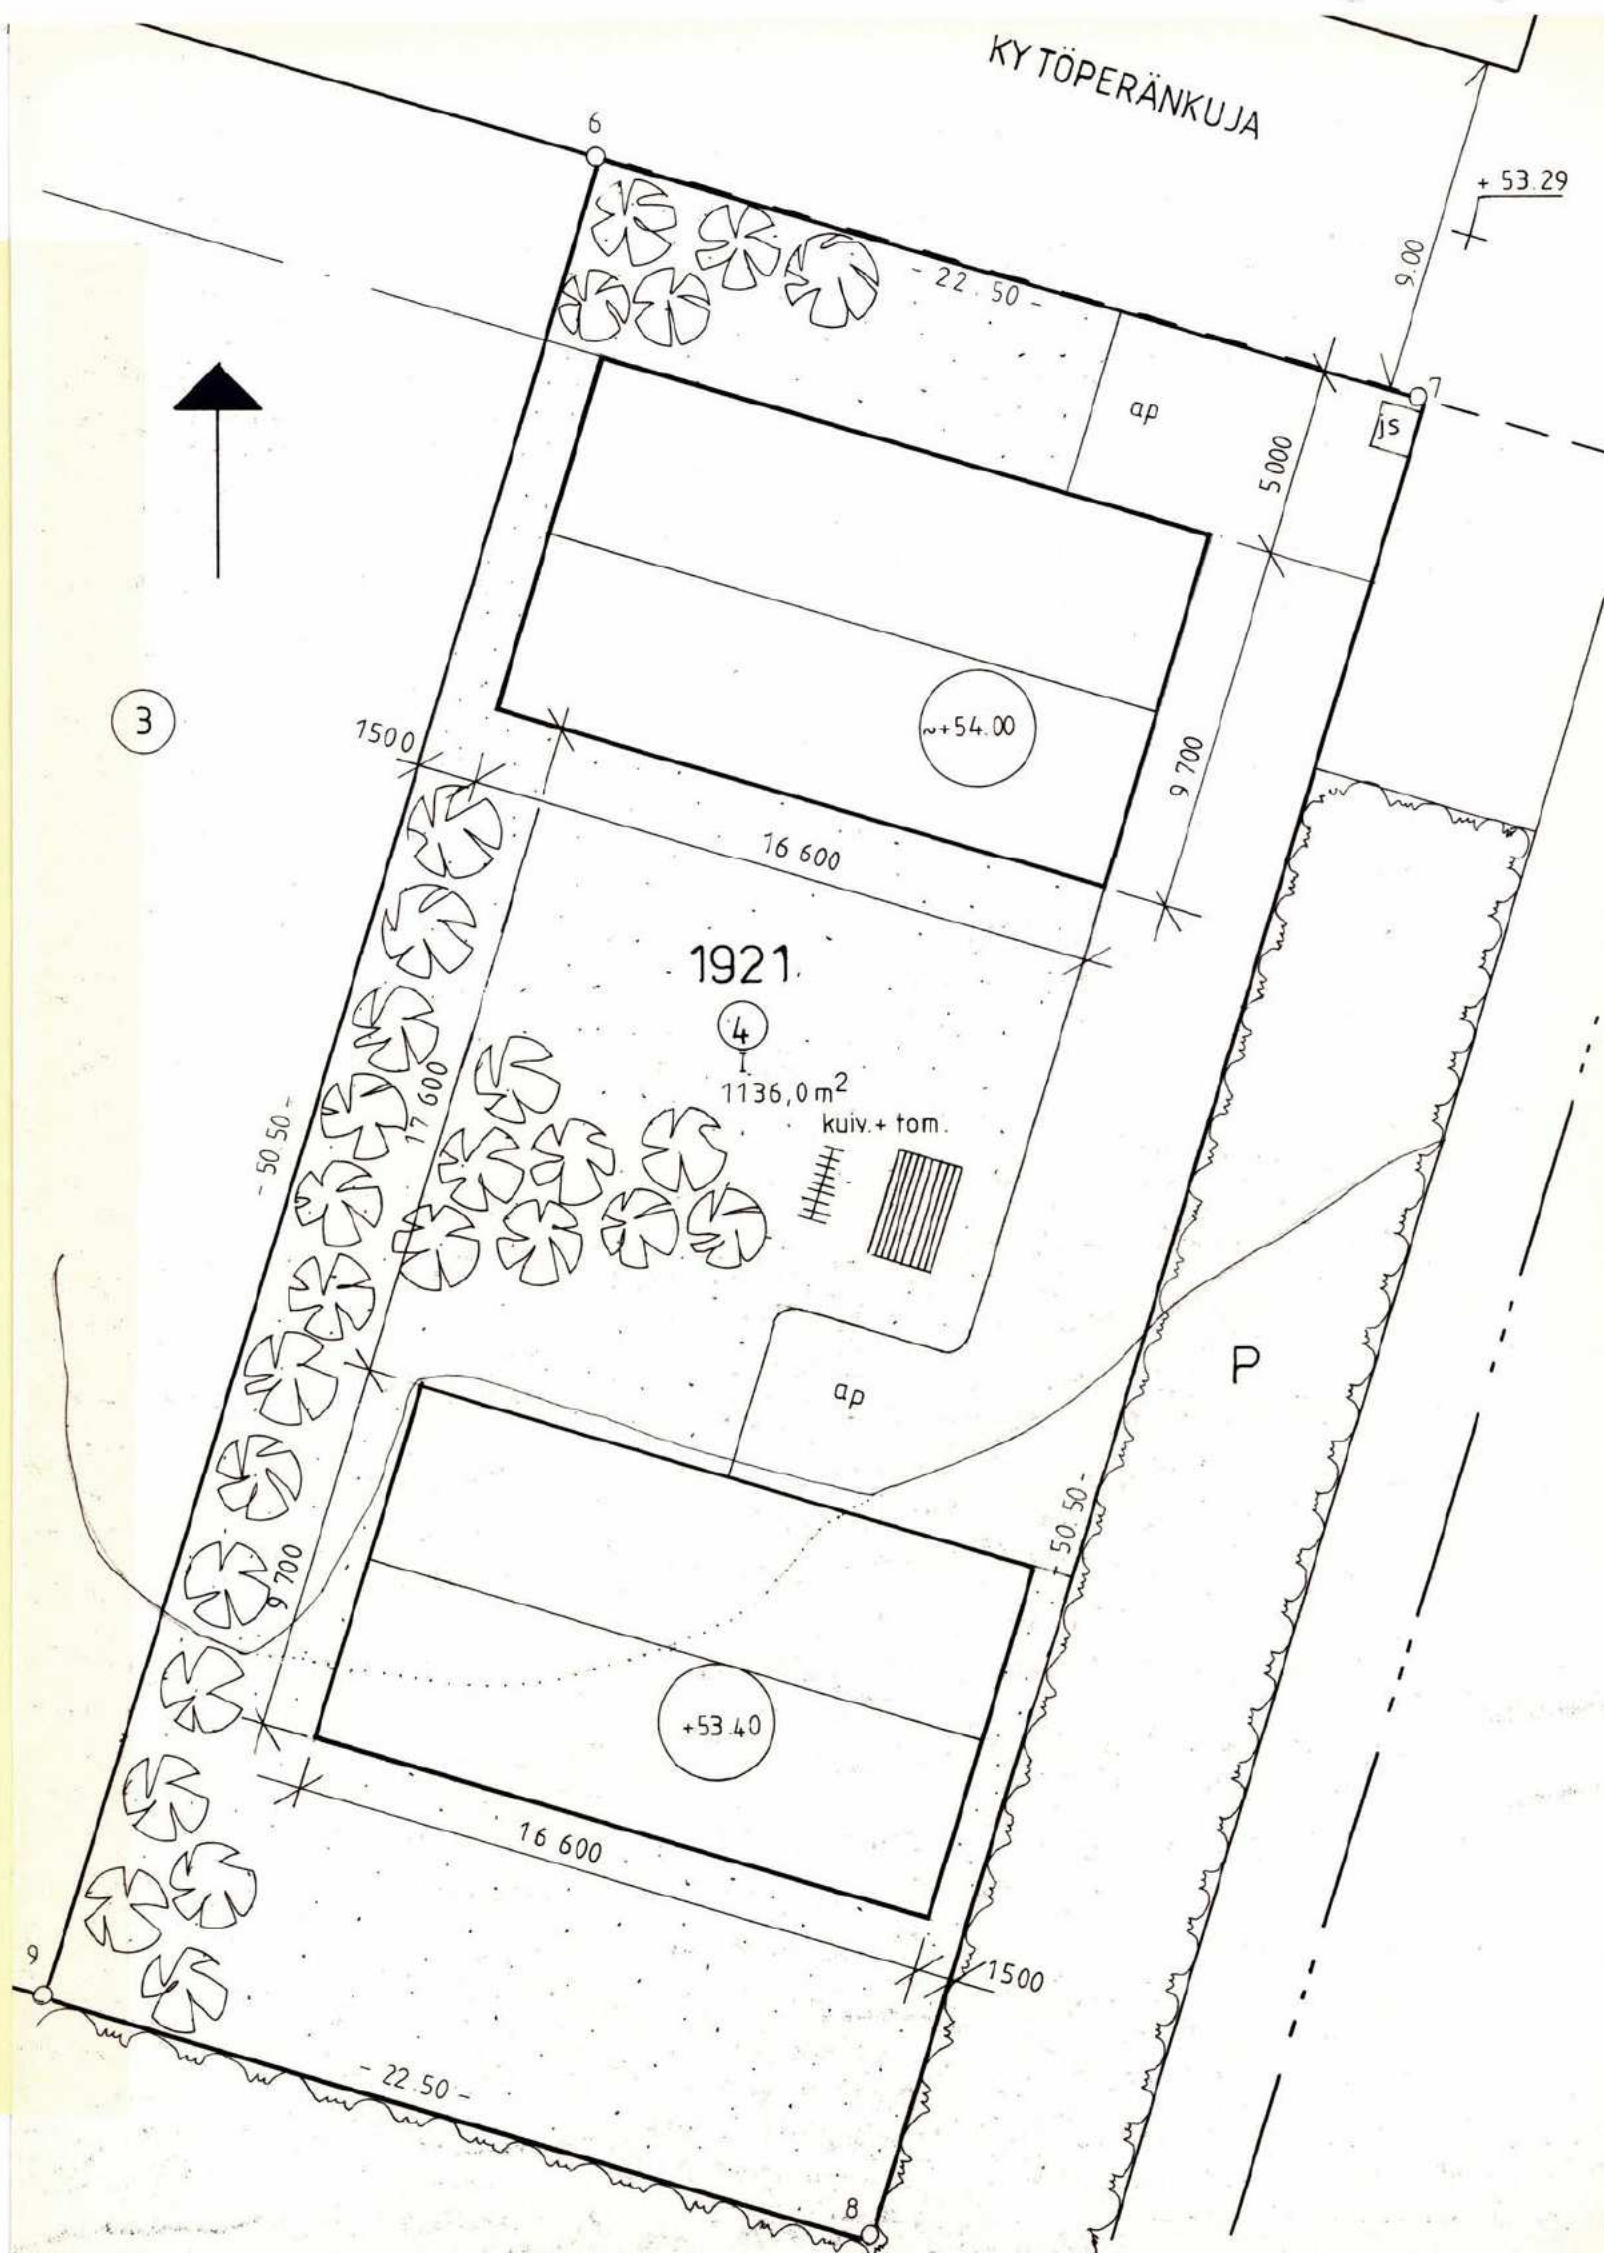

MERKKIEN SELITYKSET:


- ISTUTETTAVA LEHTIPUU
- VANHA LEHTIPUU
- ISTUTETTAVA HAVUPUU
- VANHA HAVUPUU
- POISTETTAVA PUU
- TIUHA PENSASISTUTUS
- ISTUTETTAVA PENSASAITA
- KORISTEKASVEJA TMS.

- NURMIKKO
- LAATOITUS
- LUONNONKIVILAATOITUS
- TOMUTUSTELINE
- LIPPUTANKO
- ASF. ASFALTTI, BETONIREUNAKIVI
- ISTUTUSALUEITA VASTEN
- SORASTETTU ALUE
- HI. HIEKKA-ALUE
- LASTEN LIUKURATA
- KIIPEILYTELINE
- VESIJOHTO
- JÄTEVESIVIEMÄRI
- SADEVESIVIEMÄRI
- VIEMÄRIN LIITOSKAIVO

ASEMAKAAVAMERKINTÖJÄ JA -MÄÄRÄYKSIÄ:

- Korttelin, korttelinosan ja alueen raja
- 1921 Korttelin numero
- 4 Tontin numero
- I Rakennuksen tai sen osan suurin sallittu kerrosluku
- Istutettava tontin tai alueen osa
- $e = 0,25$ Tonttitehokkuusluku, eli kerrosalan suhde tontin pinta-alaan
- Rakennusala, eli alue jolle rakennus saadaan sijoittaa

POHJOISNUOLI

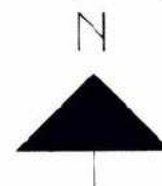

PUIDEN ISTUTUSLASKELMA:

ASEMAKAAVAMÄÄRÄYSTEN MUKAAN PUITA ON OLTAVA KPL, TULEE OLEMAAN KPL

RAKENNUSOIKEUSLASKELMA:

TONTIN PINTA-ALA m^2 1136,0
TONTTITEHOKKUUSLUKU $e = 0,25$
TEHOKKUUSLUKU $\times$ TONTIN PINTA-ALA = 284,0 = RAKENNUSOIKEUS,
JOSTA KÄYTETÄÄN m^2 140,0 + 140,0 = 280,0
RAKENNUSOIKEUTTA JÄÄ KÄYTTÄMÄTTÄ m^2 4,0

AUTOPAIKKALASKELMA:

ASEMAKAAVAMÄÄRÄYSTEN MUKAAN AUTOPAIKKOJA ON OLTAVA KPL
AUTOPAIKKOJA TULEE OLEMAAN 4 KPL

Vahvistettu noudatettavaksi
Järvenpään kaupungin rakennuslautakunnan päätöksellä
216 1988 S: 319
Rakennuslautakunnan puolesta
Pöytäkirjanpöytäkirja

viranomaisen merkintoja varten			88-252	
k.osa/kylä 19	kortti/tila 1921	tontti/rn.o 4	piirustuslaji PIIRUSTUS	pääpiirustus
rakennustoimenpide UUDISRAKENNUS			mittakaava	1 / 500
rakennuskohteen nimi ja osoite [REDACTED] KYTÖPERÄNKUJA 04400 JÄRVENPÄÄ			piirustuksen sisältö Asemapiirros	
OY Rak. tekn. SUUNNITTELU - PALVELU Puh. 90-280066			[REDACTED] työn n:o	piir. n:o
[REDACTED] MSDOS 1.40			[REDACTED]	ARK - 0.1