


L:\1500\313766_Ainolan_aluekeskus\5729_Ainolan_aluekeskus4_Suunnitelmat\Ainolan_200_Katu_Puisto\Piirustukset\DWG\5870-220-4_pit_leikk_Viulukonserttonkuja.dwg

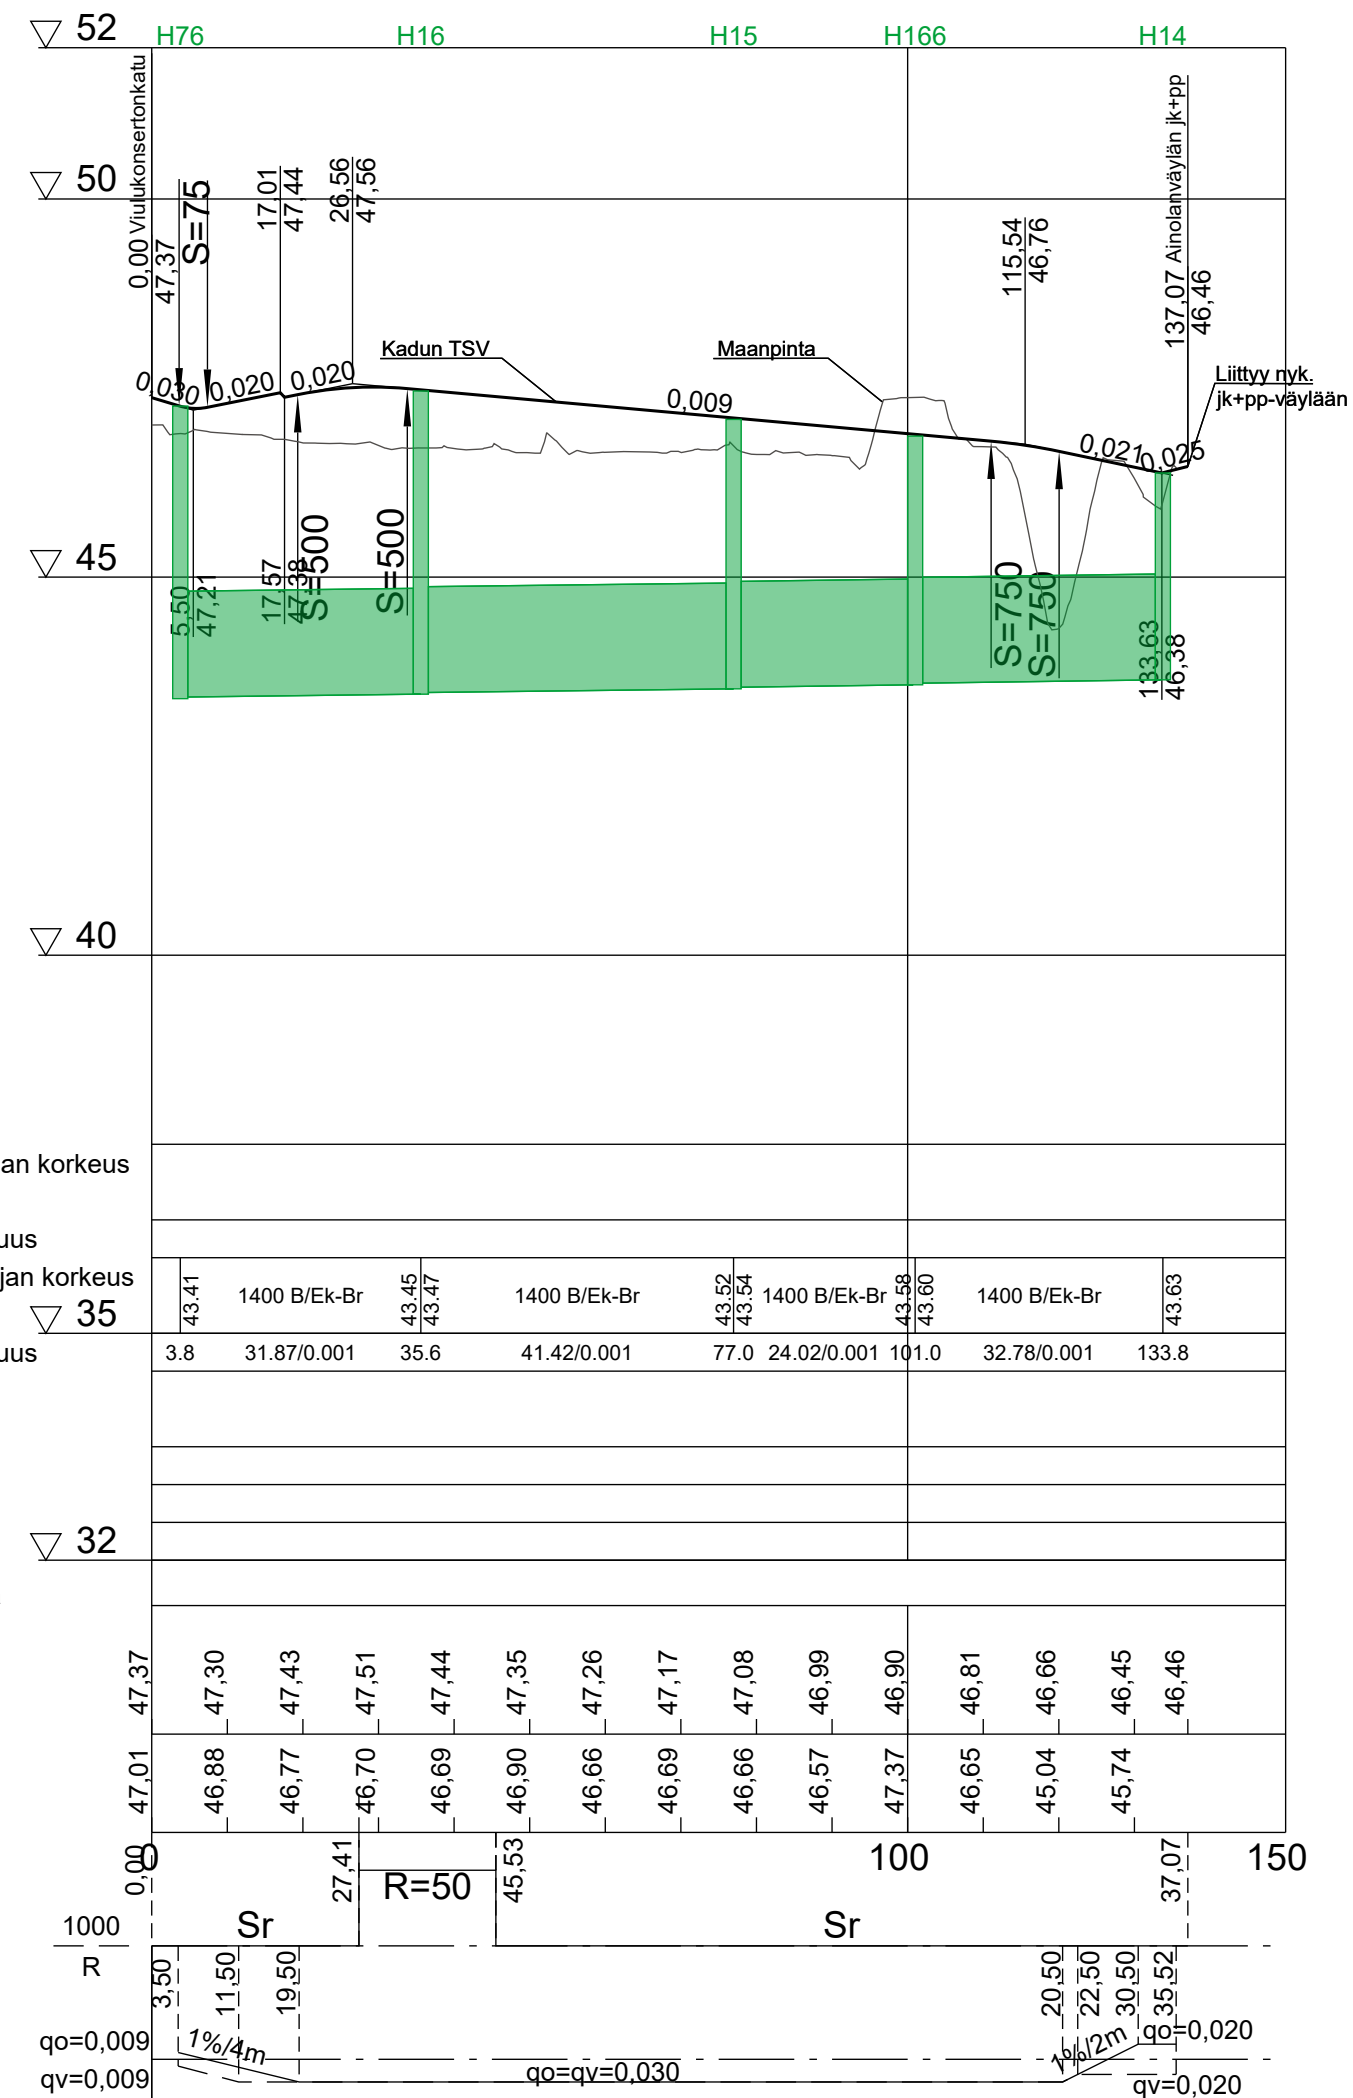


Pohjanvahvistus
 Massat
 Jätevesiviemäri, sisäpohjan korkeus
 Putken mitat ja laatu
 Paalu, kaivoväli ja kaltevuus
 Hulevesiviemäri, sisäpohjan korkeus
 Putken mitat ja laatu
 Paalu, kaivoväli ja kaltevuus
 Vesijohto, laen korkeus
 Putken mitat ja laatu
 Paalu
 Päällysrakenne
 Putkien perustamistapa
 Kaivantokaltevuus/tuenta

Putken mitat ja laatu	▽ 35	43.41	1400 B/Ek-Br	43.45	1400 B/Ek-Br	43.52	1400 B/Ek-Br	43.58	1400 B/Ek-Br	43.63
Paalu, kaivoväli ja kaltevuus		3.8	31.87/0.001	35.6	41.42/0.001	77.0	24.02/0.001	101.0	32.78/0.001	133.8
Putken mitat ja laatu	▽ 32									
Paalu										
Tasausviivan korkeus		47.37	47.30	47.43	47.51	47.44	47.35	47.26	47.17	46.46
Maanpinnan korkeus		47.01	46.88	46.77	46.70	46.69	46.90	46.66	46.57	46.46
Kaarevuus		1000	Sr	R=50		100	Sr			
Sivukaltevuus		qo=0,009	1% / 4m			qo=qv=0,030			qv=0,020	

VIULUNKONSERTONKUJA

PLV 20 - 115
 (leikkaus pl 60 kohdalta)
 Tyyppipoikkileikkaus 1:100

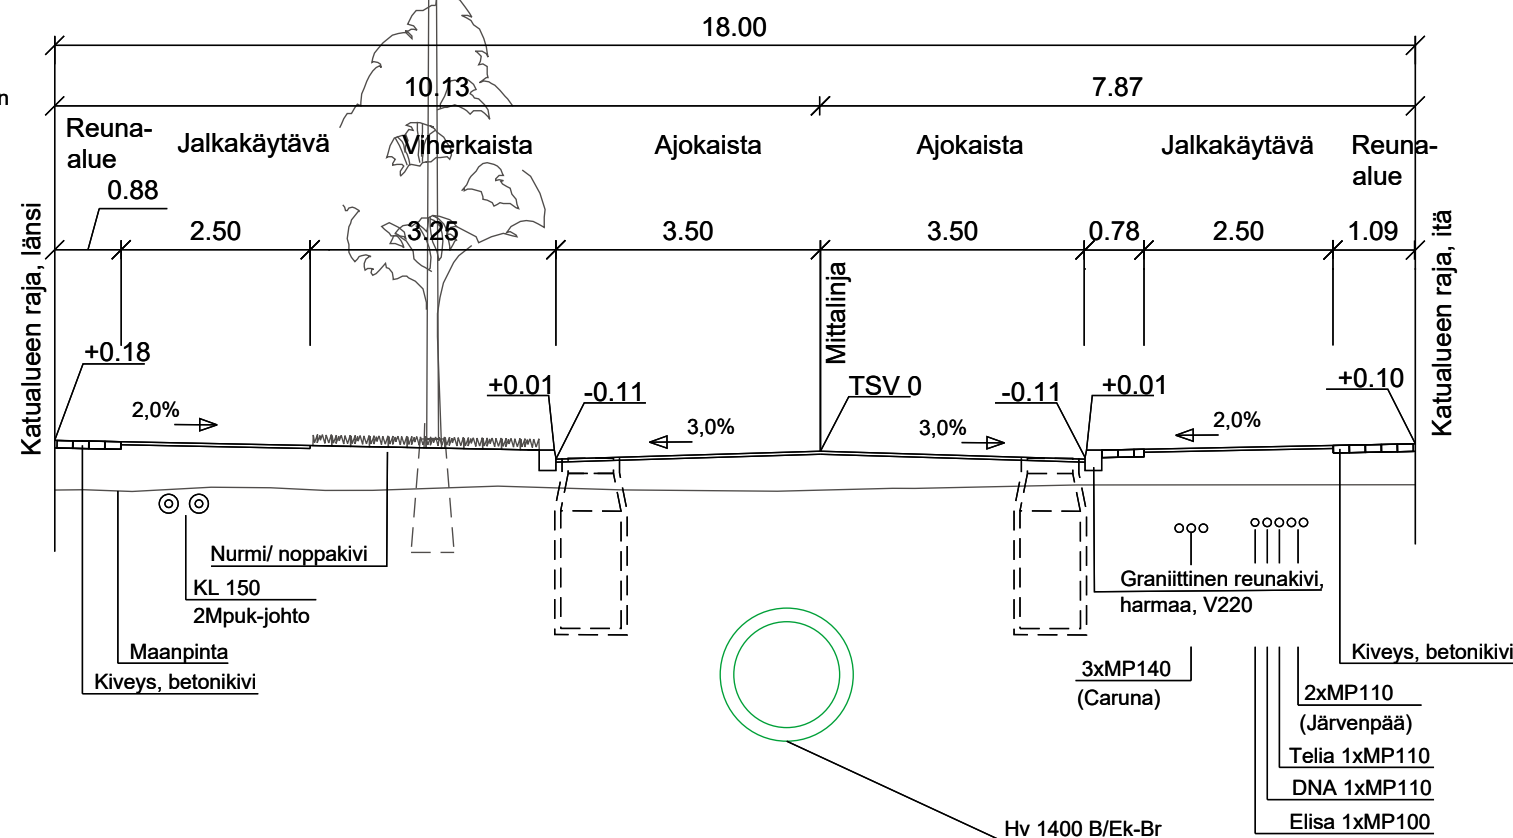

A Muutettu Carunan suoja putkimäärää.

4.5.2022 / WSP

MUUTOS		
JÄRVENPÄÄN KAUPUNKI KAUPUNKITEKNIikka SUUNNITTELUPALVELUT Seutulantie 12, 04400 Järvenpää puh. (09) 27191	PÄIVÄYS	28.2.2022
	SUUNN.	PIIRT.
	TARK.	
Ainolan aluekeskus, pohjoinen osa Viulukonserttonkuja Katusuunnitelma Pituusleikkaus ja tyyppipoikkileikkaus	MITTAKAAVA	1:1000/1:100 1:100
	PIIRUSTUKSEN N:O	5870-220-4
Korkeustaso N2000, EUREF-FIN-tasokoordinaatisto ETRS-GK25	LIITTYY PIIR.N:O	
WSP Kiviharjunenki 1 D 90220 Oulu, puh. 0207 864 12	PÄIVÄYS	PIIRT.
	SUUNN.	
	TARK.	