


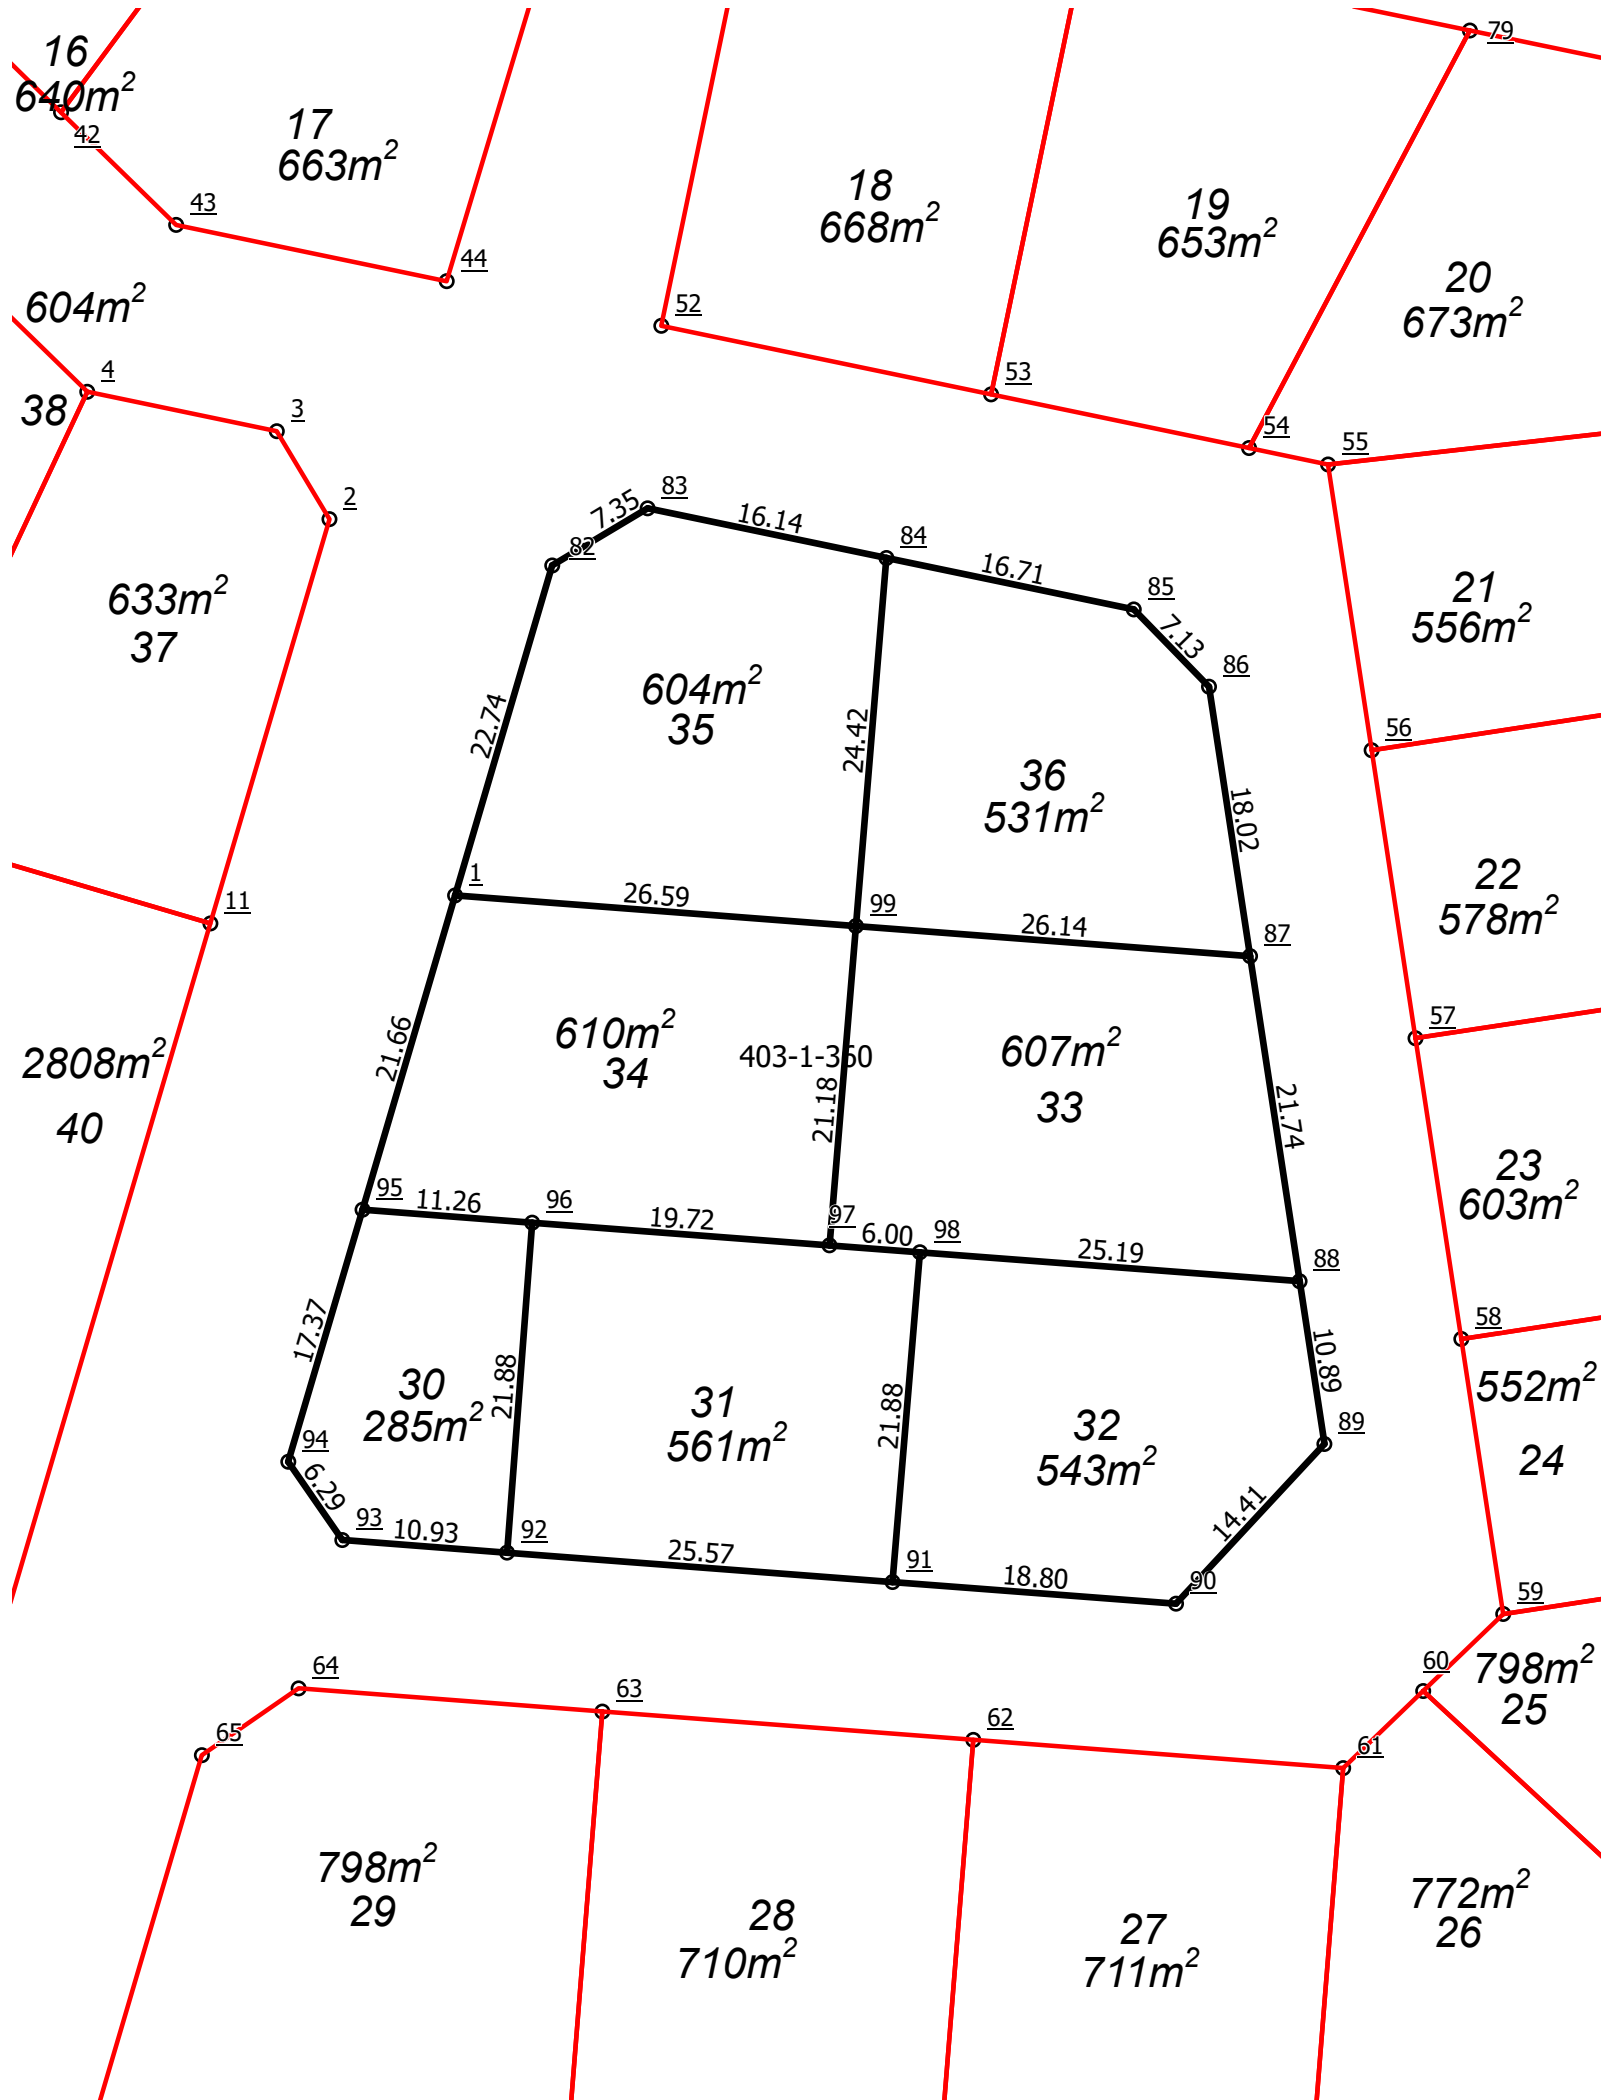

JÄRVENPÄÄN KAUPUNKI		1:500	Tonttijako	2409/30-36
Kaupunginosa		24 Vanhakylä		
Kortteli		2409		
Tontit		30, 31, 32, 33, 34, 35, 36		
Vanhat tontit				
Asemakaava		240001 / 11.9.2023		
Edellinen tonttijako				
Tonttijaon laatinut		Erika Märkälä 15.7.2025		
Maanmittausinsinööri hyväksynyt		Erika Märkälä		

TONTTIEN MUODOSTUMINEN

Tontti	Pinta-ala m2	Kiinteistö / määräala	Osat m2
30	285	186-403-1-360	285
31	561	186-403-1-360	561
32	543	186-403-1-360	543
33	607	186-403-1-360	607
34	610	186-403-1-360	610
35	604	186-403-1-360	604
36	531	186-403-1-360	531

KOORDINAATTILUETTELO / Koordinaattijärjestelmä ETRS-GK25

Piste	I-koordinaatti	P-koordinaatti
<u>1</u>	25503471,882	6705165,890
<u>82</u>	25503478,309	6705187,706
<u>83</u>	25503484,617	6705191,484
<u>84</u>	25503500,414	6705188,200
<u>85</u>	25503516,773	6705184,799
<u>86</u>	25503521,748	6705179,692
<u>87</u>	25503524,463	6705161,878
<u>88</u>	25503527,740	6705140,383
<u>89</u>	25503529,380	6705129,620
<u>90</u>	25503519,568	6705119,063
<u>91</u>	25503500,818	6705120,493
<u>92</u>	25503475,319	6705122,438
<u>93</u>	25503464,424	6705123,270
<u>94</u>	25503460,851	6705128,446
<u>95</u>	25503465,761	6705145,111
<u>96</u>	25503476,983	6705144,255
<u>97</u>	25503496,644	6705142,755
<u>98</u>	25503502,627	6705142,299
<u>99</u>	25503498,396	6705163,867