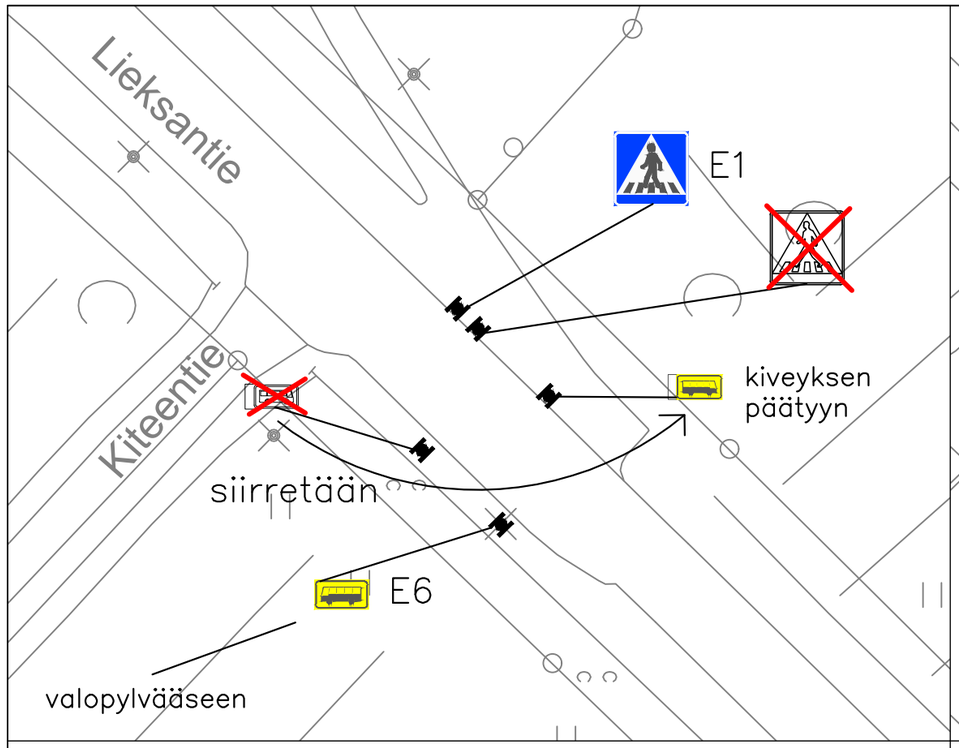

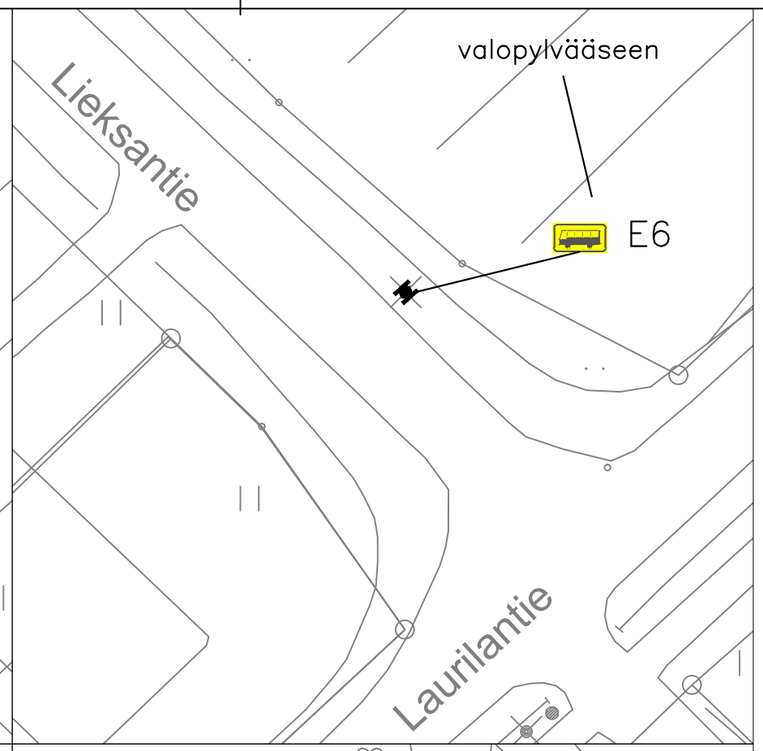

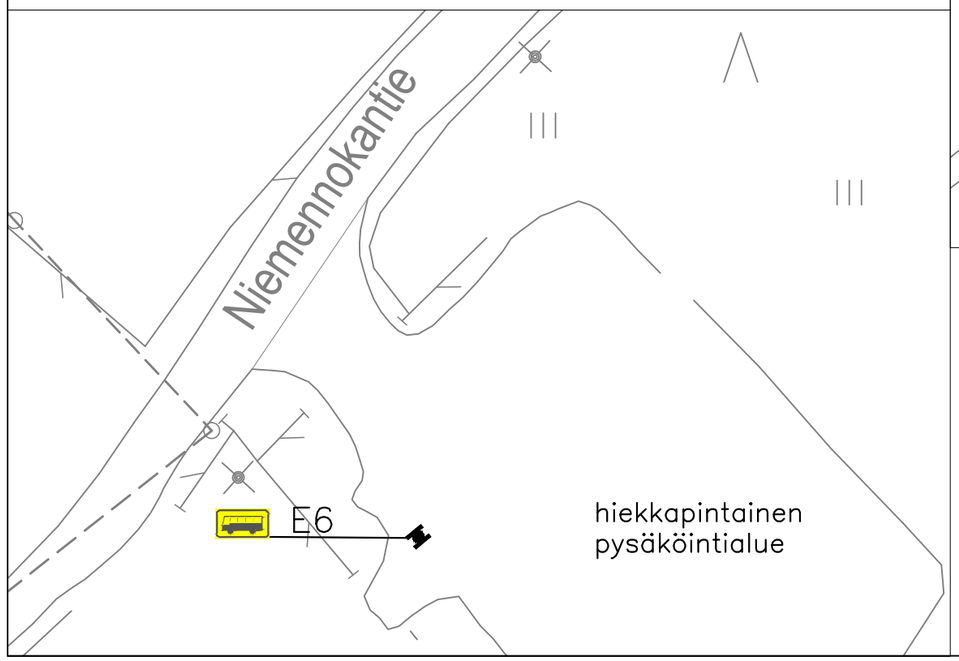

Liikennemerkkiluettelo – Bussipysäkkien perustaminen Lieksantielle ja Niemennokantielle

Symboli	Merkin nro.	Merkin koko	Kalvo	Määrä	Huomiot
	E1	600x600 mm	R2	1	
	E6	440x240 mm	R1	4	2 valopylvääseen

MUUTOS

JÄRVENPÄÄN KAUPUNKI
KAUPUNKIKEHITYS
KAAVOITUS JA LIIKENNE
Sibeliuksenkatu 8 04401 Järvenpää puh. (09) 27191

PÄIVÄYS 8.5.2025 | PIIRT. MKa
SUUNN. Mikko Kaukinen
TARK.
HYV. Timi Veikkolainen
MITTAKAAVA 1:500
PIIRUSTUKSEN N:0
LIITTYY PIIR.N:0

Liikenteenohjaussuunnitelma
Lieksantie ja Niemennokantie
Bussipysäkkien perustaminen

Korkeustaso N 2000 , EUREF–FIN–tasokoordinaatisto ETRS–GK25