

Päällysrakenne
Putkien perustamistapa

Matka
Kaltevuus / Pyörityssäde


Tasausviivan korkeus

Maanpinnan korkeus

Paalutus

Kaarevuus

Sivukaltevuus

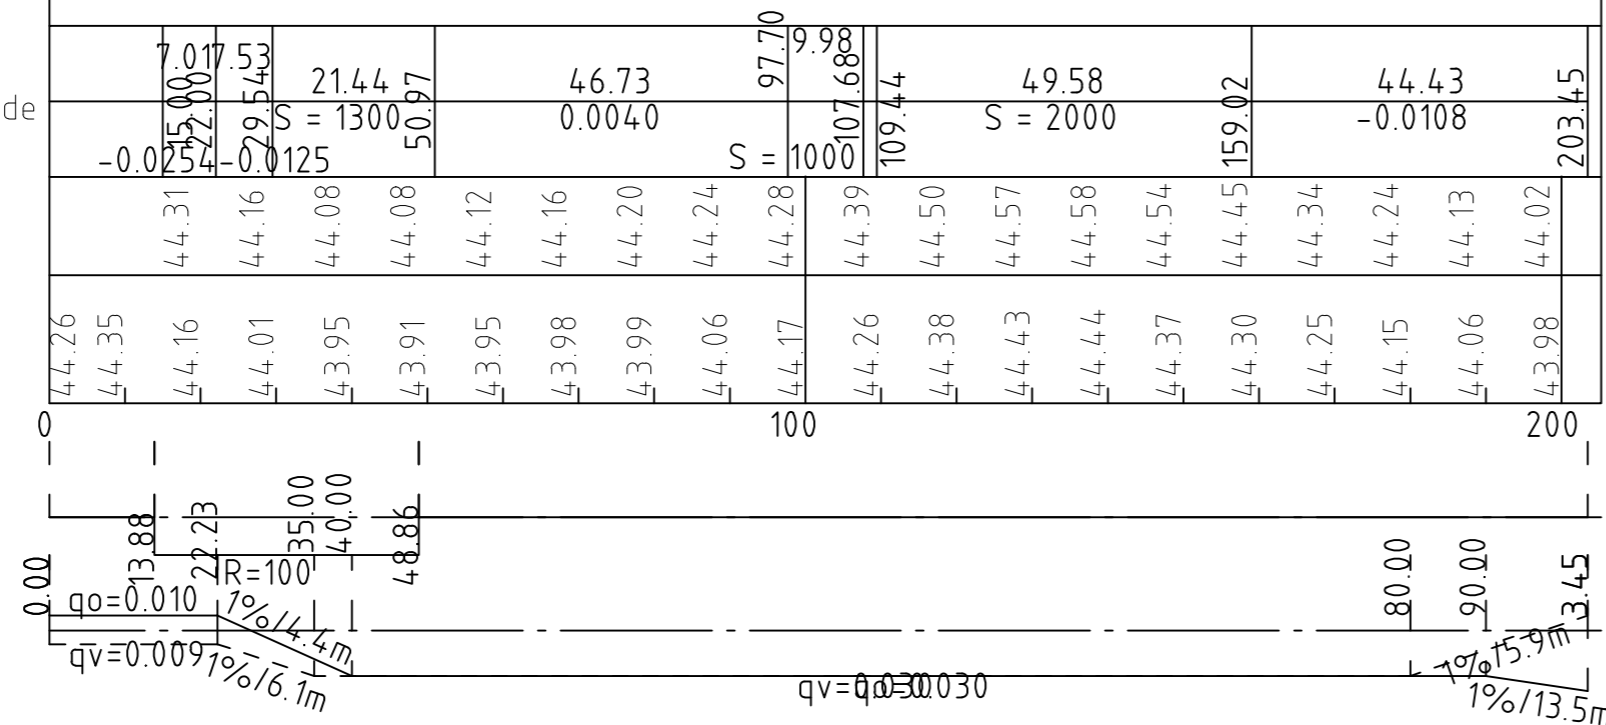

MUUTOS



JÄRVENPÄÄN KAUPUNKI
KAUPUNKITEKNIikka
SUUNNITTELUPALVELUT
Seutulantie 12, 04400 Järvenpää puh. (09) 27191

*Sipoontie välillä Sibeliuksenväylä
Verstaspihankatu
Katusuunnitelma
Pituusleikkaus*

Korkeustaso N2000, EUREF-FIN-tasokoordinaatisto ETRS-GK25

DESTIA
A COLAS COMPANY

PÄIVÄYS 13.5.2022	PIIRT.
SUUNN.	
TARK.	
HYV.	
MITTAKAAVA 1:500	
PIIRUSTUKSEN N:O 5938-220-9	
LIITTYY PIIR.N:O	
PÄIVÄYS 13.5.2022	PIIRT. ERa
SUUNN. E. Rantala	
TARK. I. Miekka	