


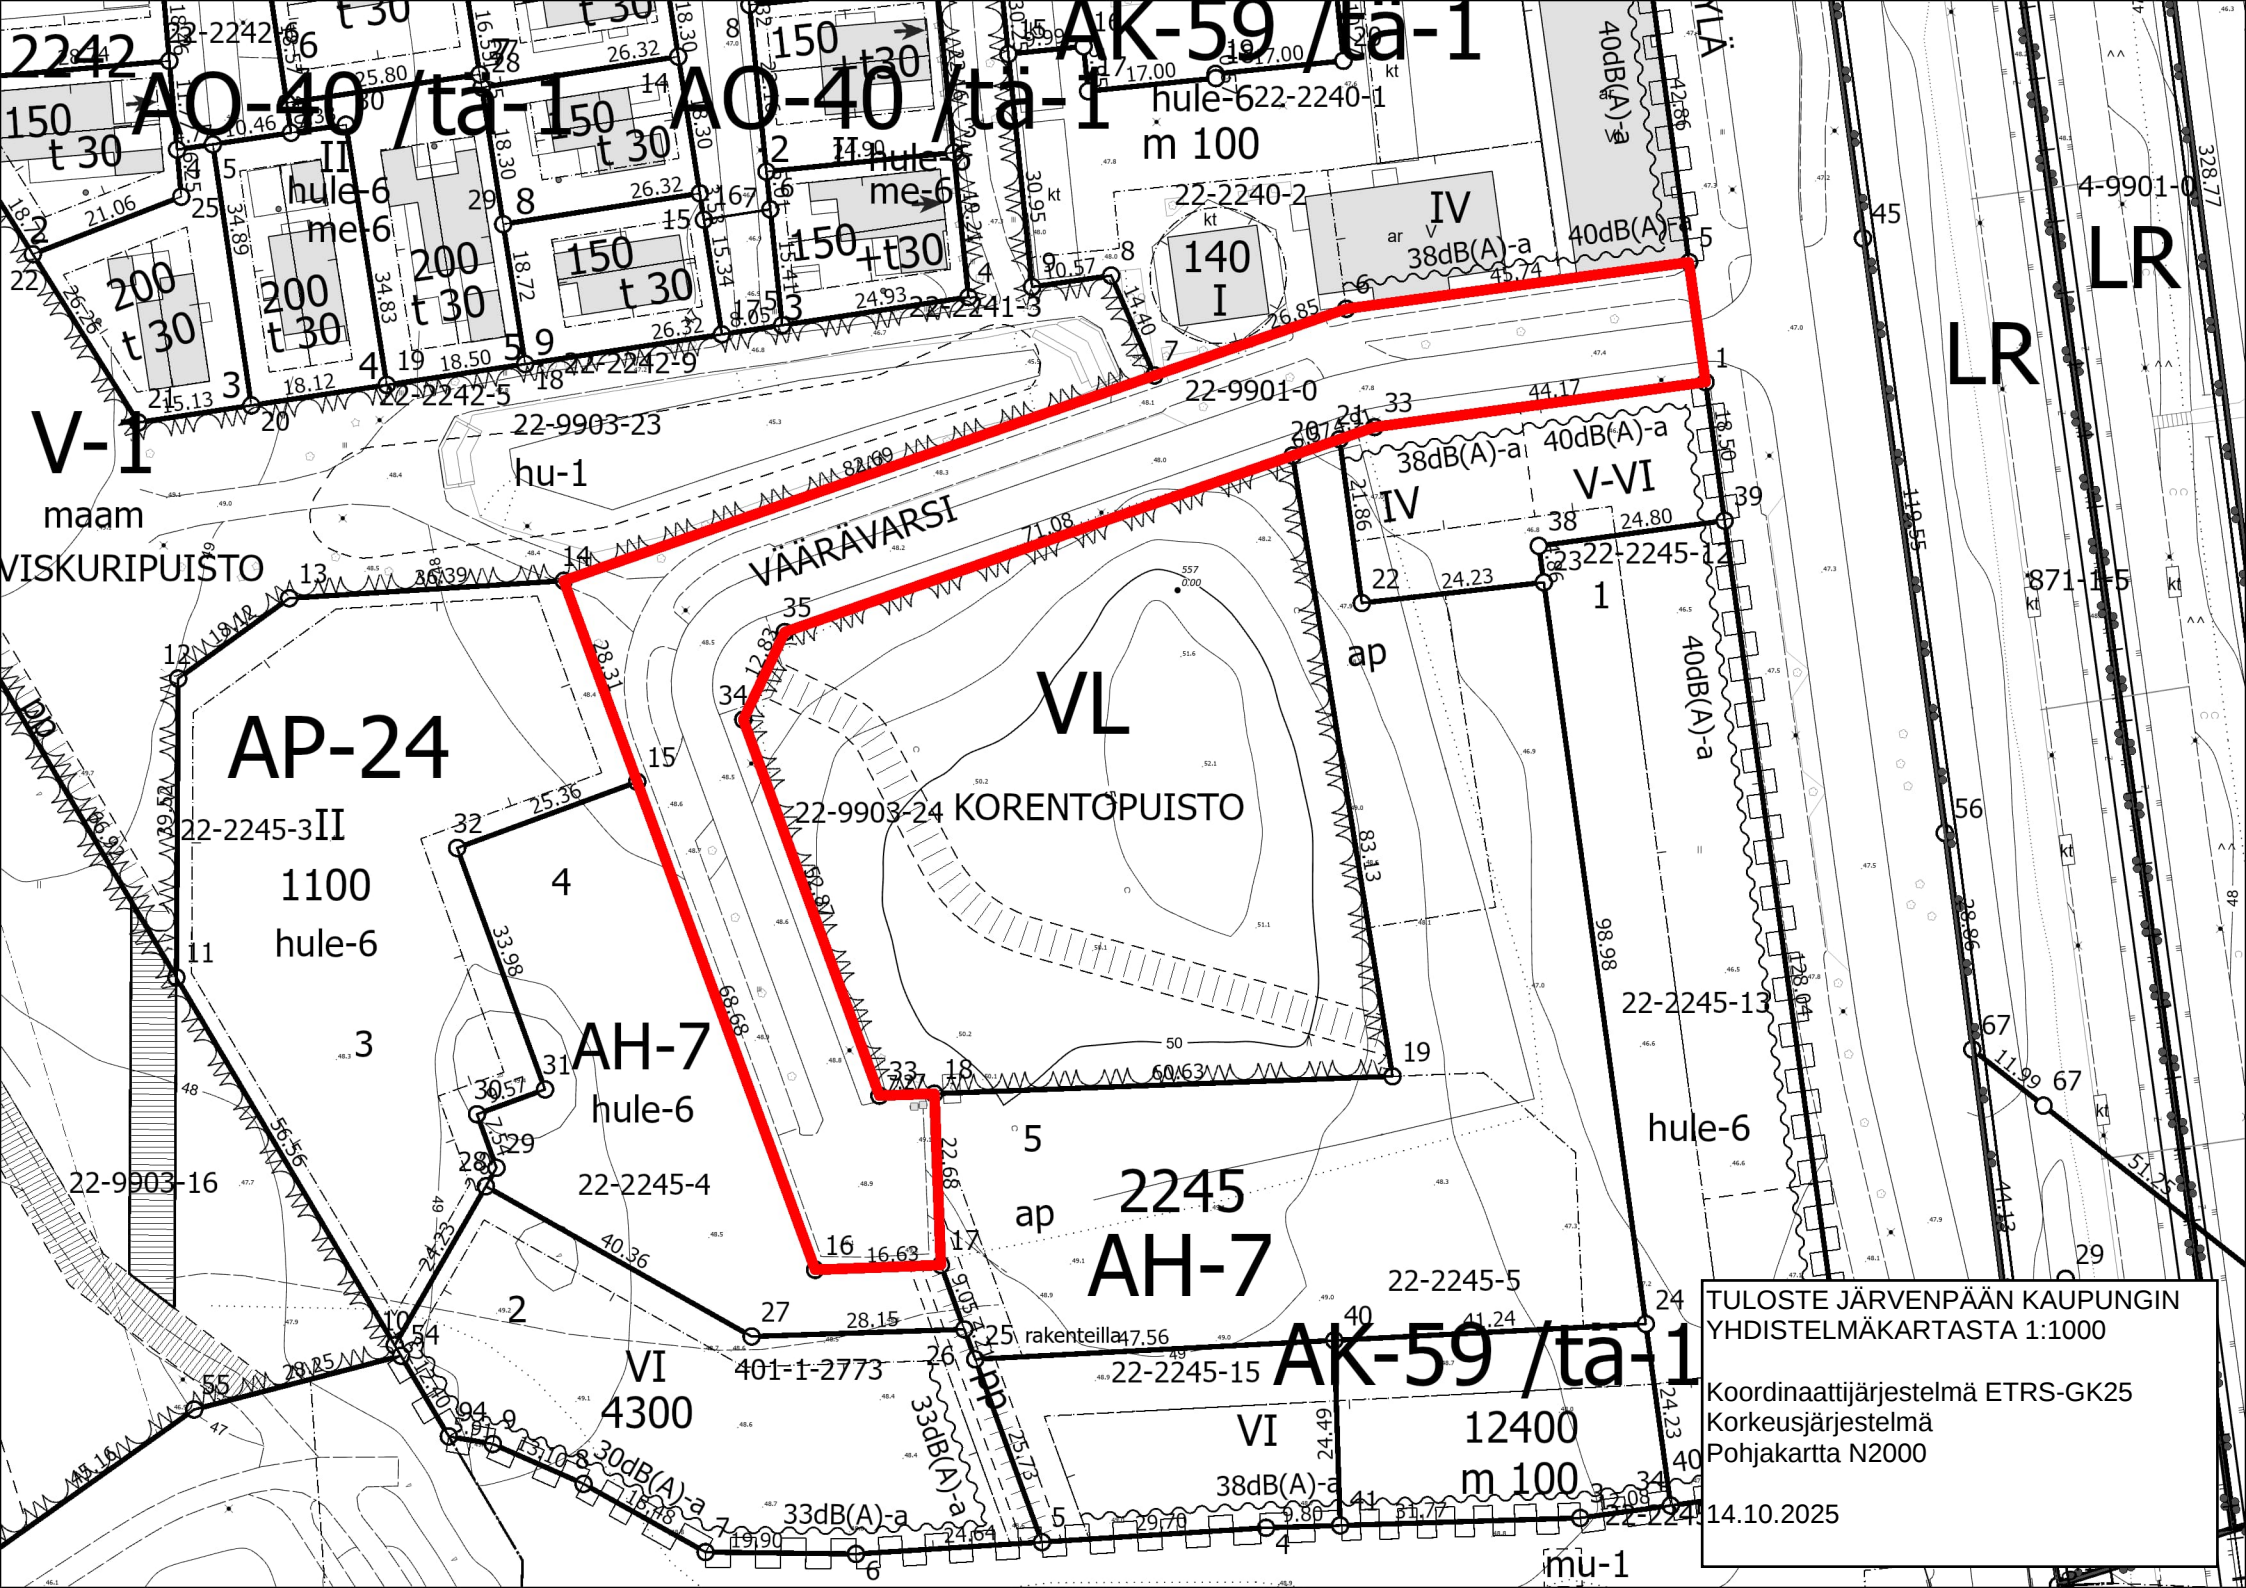

V-1

maam

AP-24

1100

hule-6

AH-7

hule-6

2245

AH-7

AK-59 /tä-1

12400

m 100

TULOSTE JÄRVENPÄÄN KAUPUNGIN
YHDISTELMÄKARTASTA 1:1000

Koordinaattijärjestelmä ETRS-GK25
Korkeusjärjestelmä
Pohjakartta N2000

14.10.2025