


TONTTIEN MUODOSTUMINEN

Kortteli	Tontti	Yht. m ²	Osat m ²	Kiinteistötunnus
410	2	1197	974	186-4-441-1
			223	186-401-1-2663

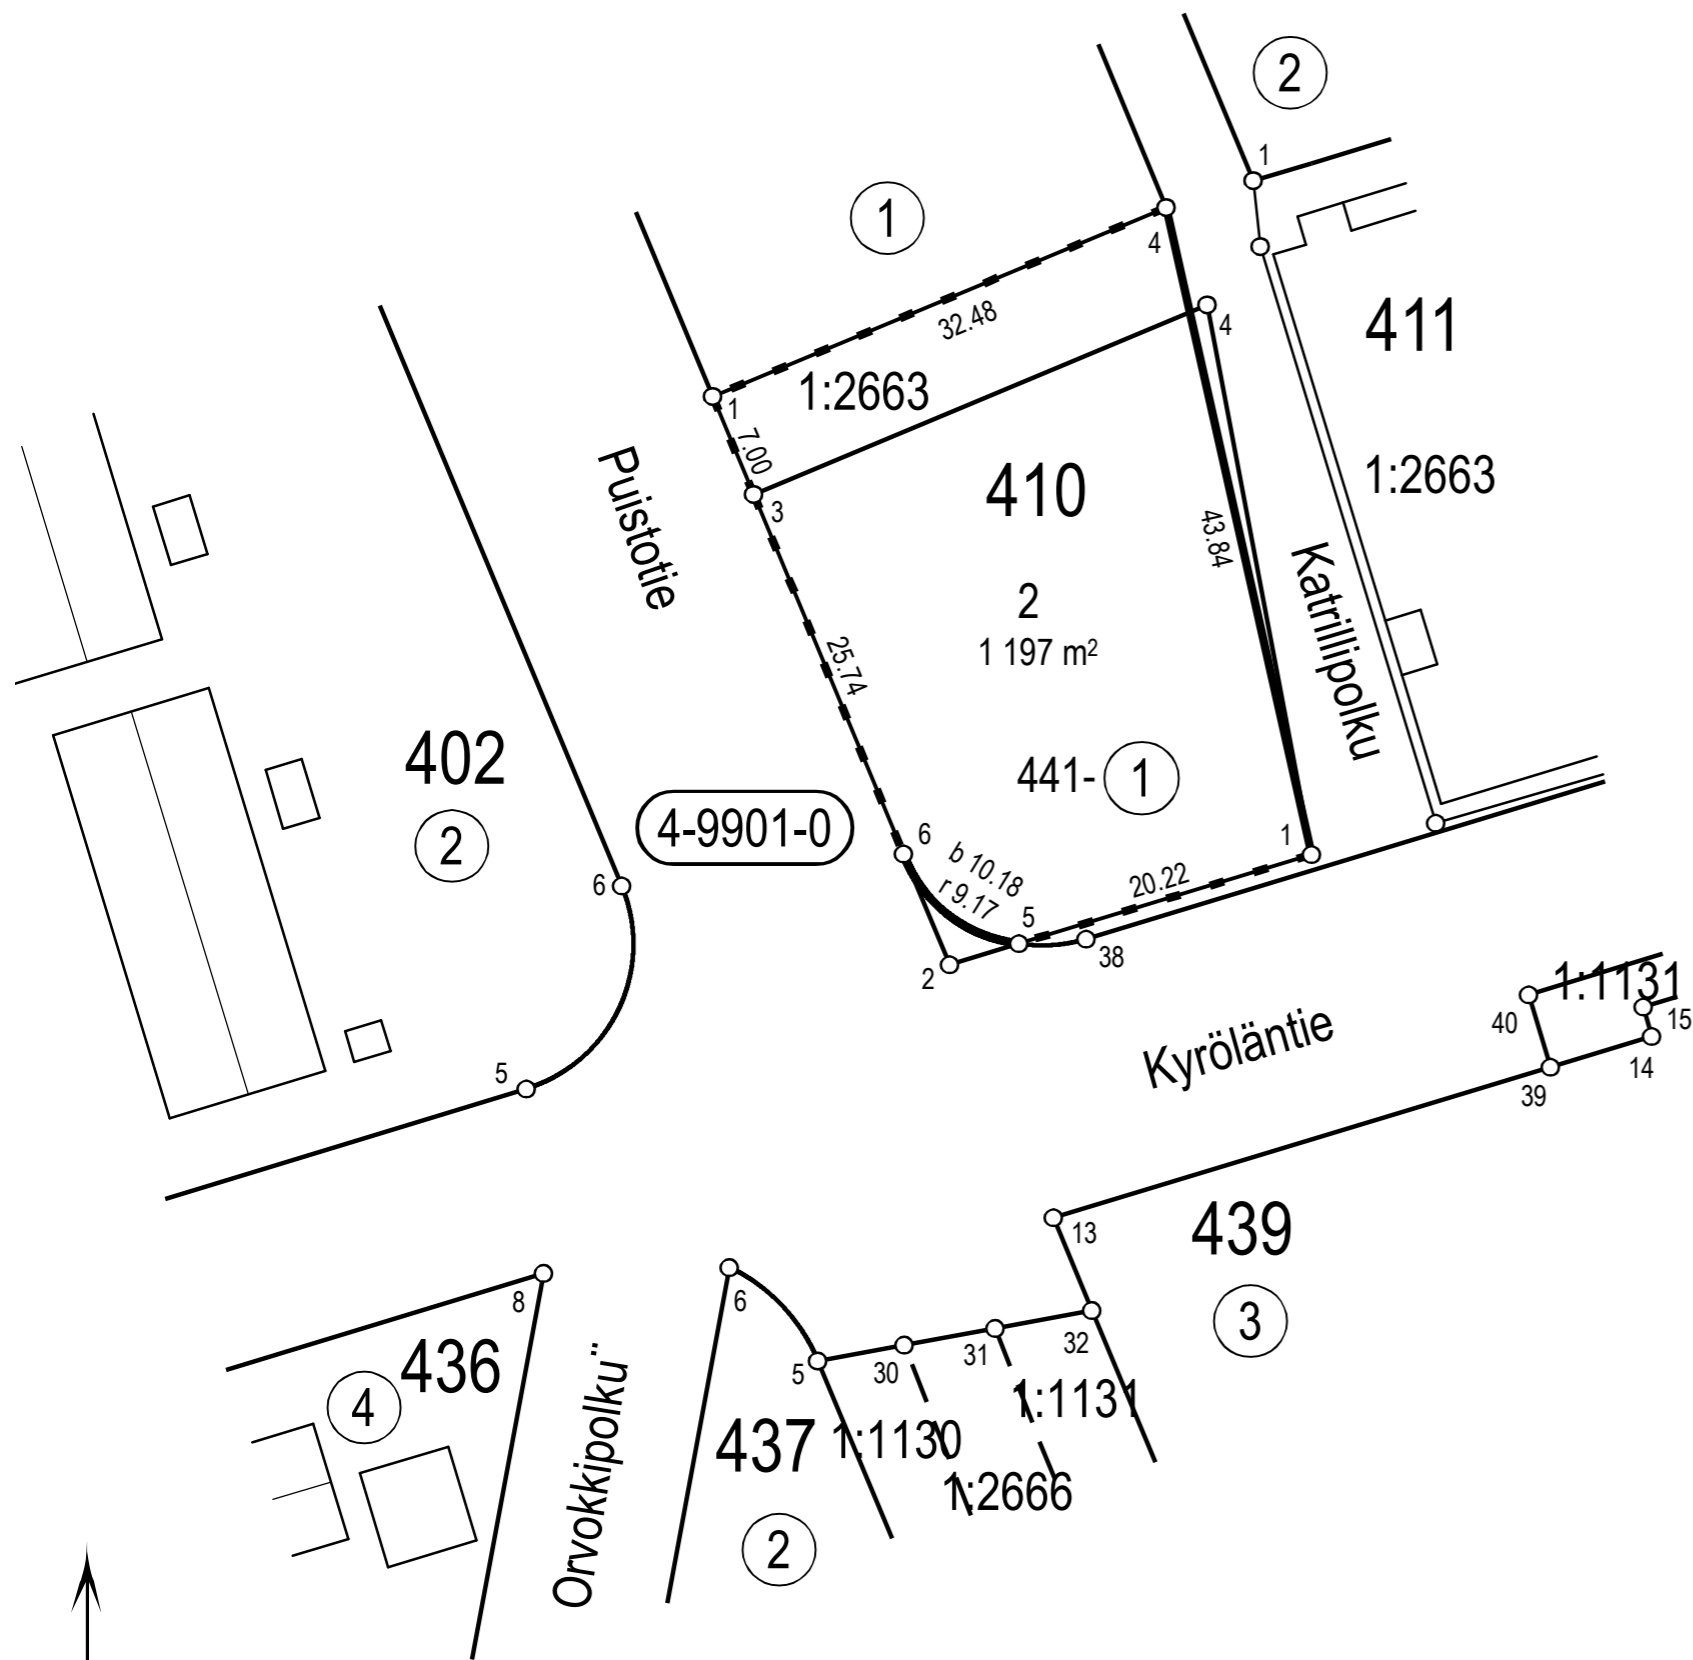

Koordinaattiluettelo (ETRS GK-25)

Nro	I	P
1	25505862,358	6705402,593
1	25505901,934	6705372,314
3	25505865,052	6705396,133
4	25505892,333	6705415,095
5	25505882,588	6705366,446
6	25505874,958	6705372,379

TONTTIJAON MUUTOS		JÄRVENPÄÄ 1:500	
ASEMAKAAVA 040020 ON HYVÄKSYTTY 11.9.2023		KAUPUNGINOSA	4. KYRÖLÄ
EDELLINEN TONTTIJAKO 441/1 ON HYVÄKSYTTY 16.2.1988		KORTTELI	410
		TONTTI	2
		KARTTA N:o	18/2023
TONTTIJAON MUUTOKSEN LAATI 20.11.2023		HYVÄKSYTTY	
MAANMITTAUSINSINÖÖRI VILLE VISTBACKA		MAANMITTAUSINSINÖÖRI	