


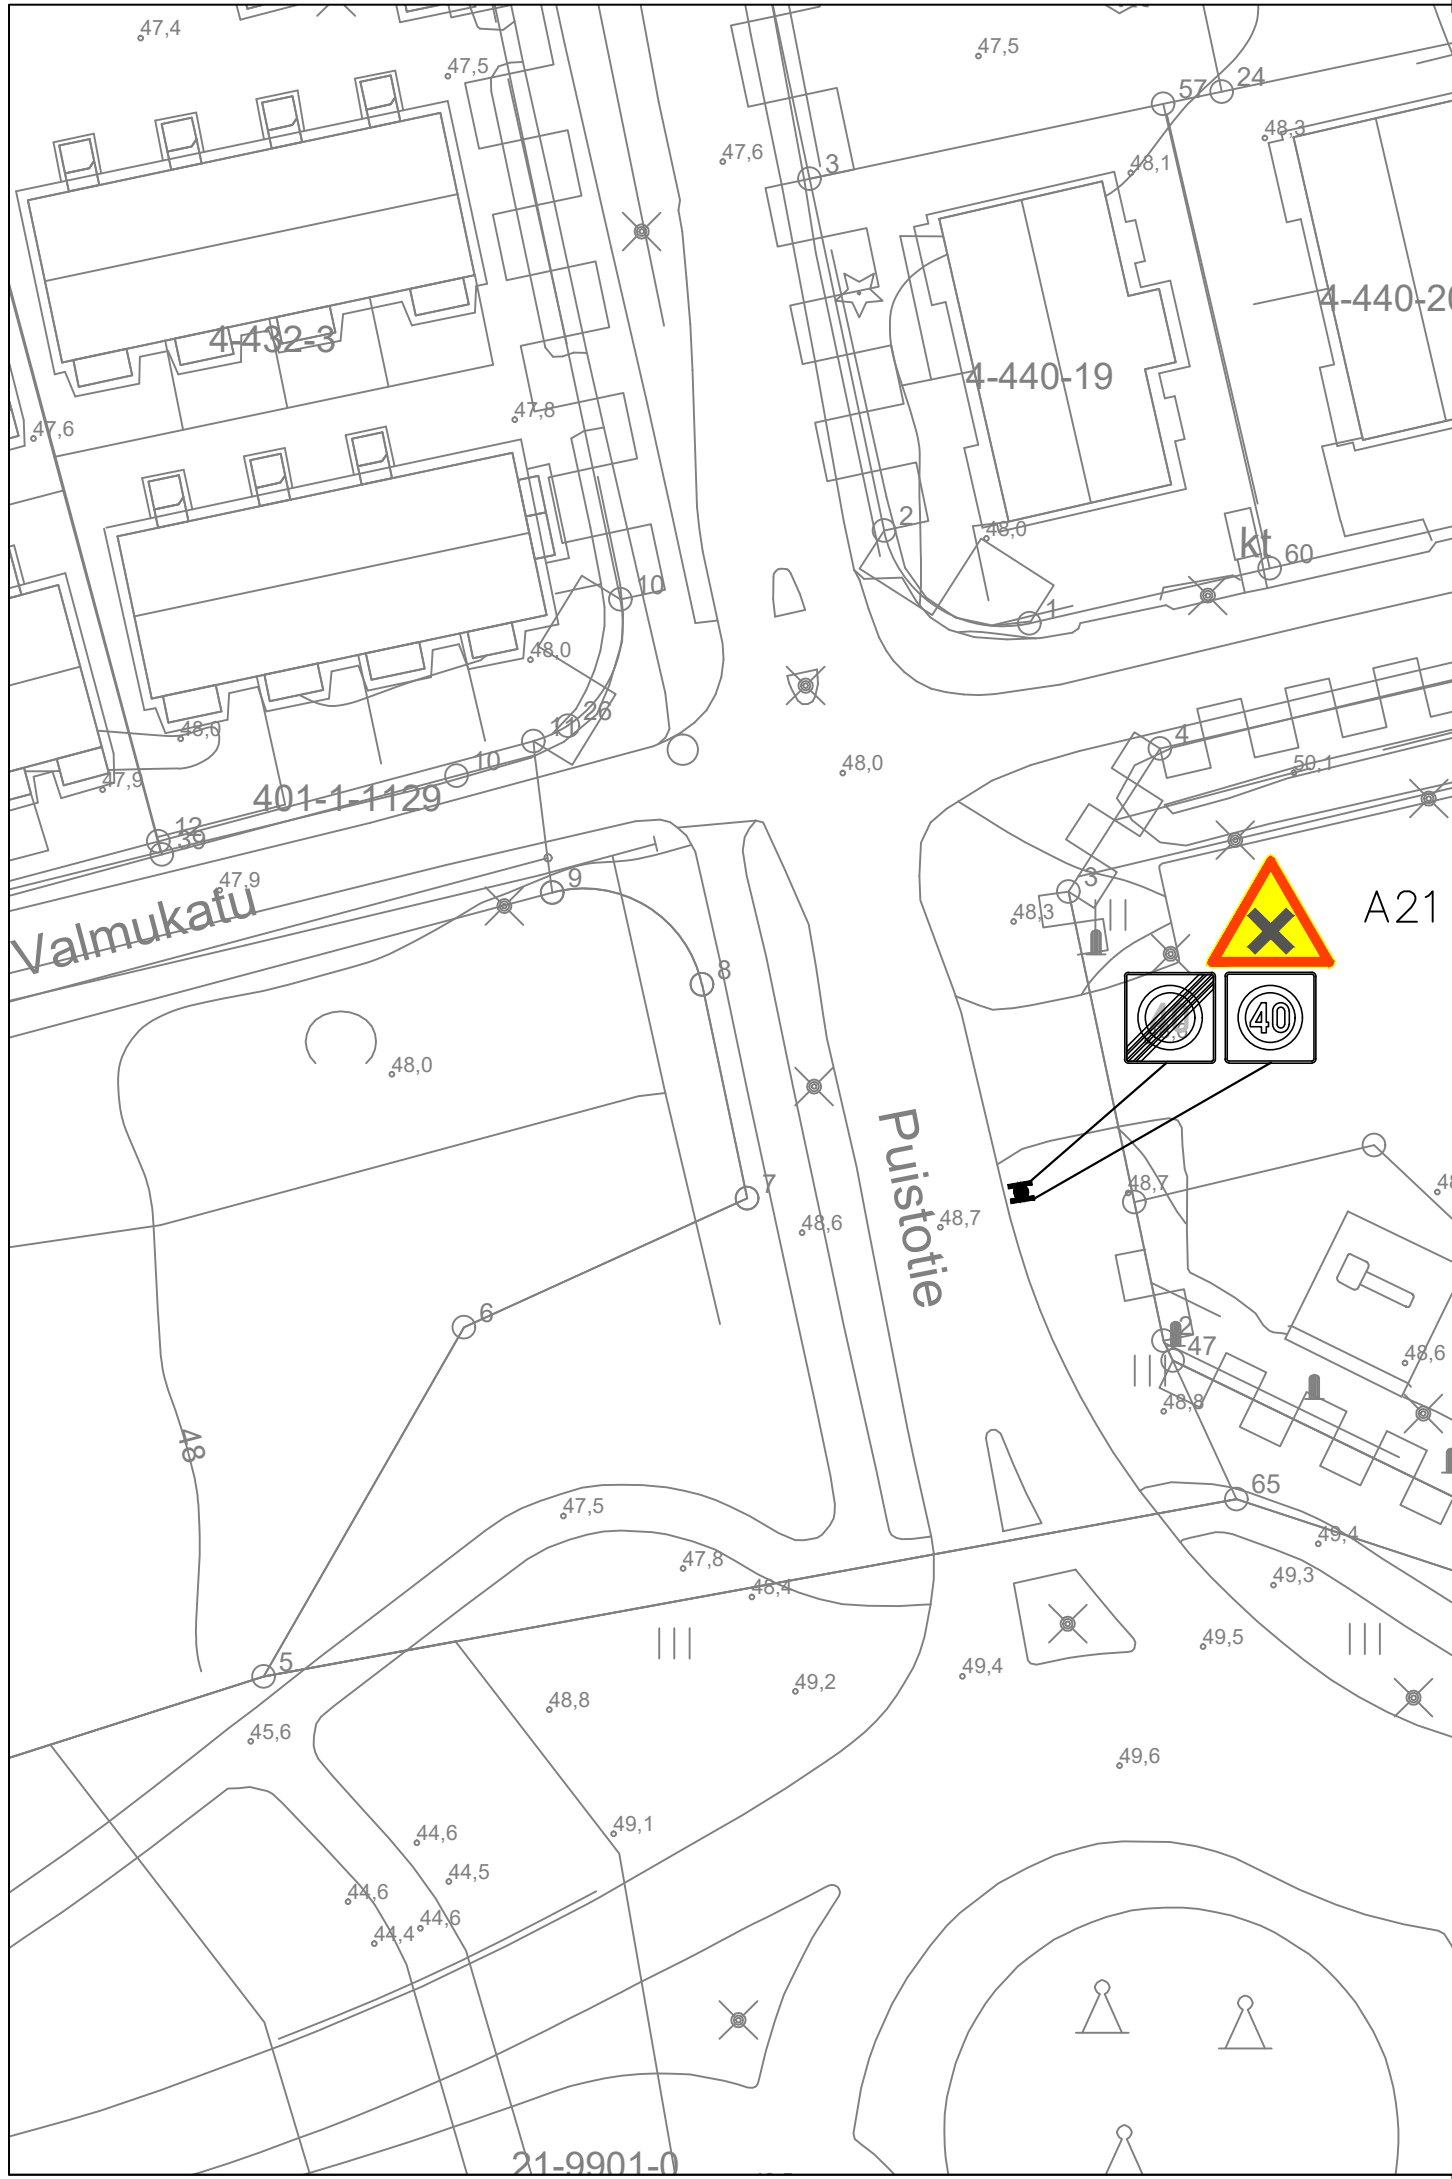

A21

Liikennemerkkiluettelo – Tienristeys–liikennemerkkin asettaminen Puistotielle					
Symboli	Merkin nro.	Merkin koko	Kalvo	Määrä	Huomiot
	A21	900 mm	R2	1	

MUUTOS			
 JÄRVENPÄÄN KAUPUNKI KAUPUNKIKEHITYS KAAVOITUS JA LIIKENNE Sibeliuksenkatu 8 04401 Järvenpää puh. (09) 27191	PÄIVÄYS	17.6.2025	PIIRT. MKa
	SUUNN. Mikko Kaukinen		
	TARK.		
	HYV.	Timi Veikkolainen	
<i>Liikenteenohjaussuunnitelma</i> <i>Puistotie</i> <i>Tienristeys-liikennemerkien asettaminen</i>		MITTAKAAVA	1:500
		PIIRUSTUKSEN N:O	
Korkeustaso N 2000 , EUREF–FIN–tasokoordinaatisto ETRS–GK25		LIITTYY PIIR.N:O	

JÄRVENPÄÄN KAUPUNKI

KAUPUNKIKEHITYS
KAAVOITUS JA LIIKENNE

Sibeliuksenkatu 8 04401 Järvenpää puh. (09) 27191

Liikenteenohjaussuunnitelma

Puistotie

Tienristeys-liikennemerkkin asettaminen

PÄIVÄYS 17.6.2025

PIIRT. MKa

SUUNN. Mikko Kaukinen

TARK.

HYV. Timi Veikkolainen

MITTAKAAVA 1:500

PIIRUSTUKSEN N:O

LIITTYY PIIR.N:O