


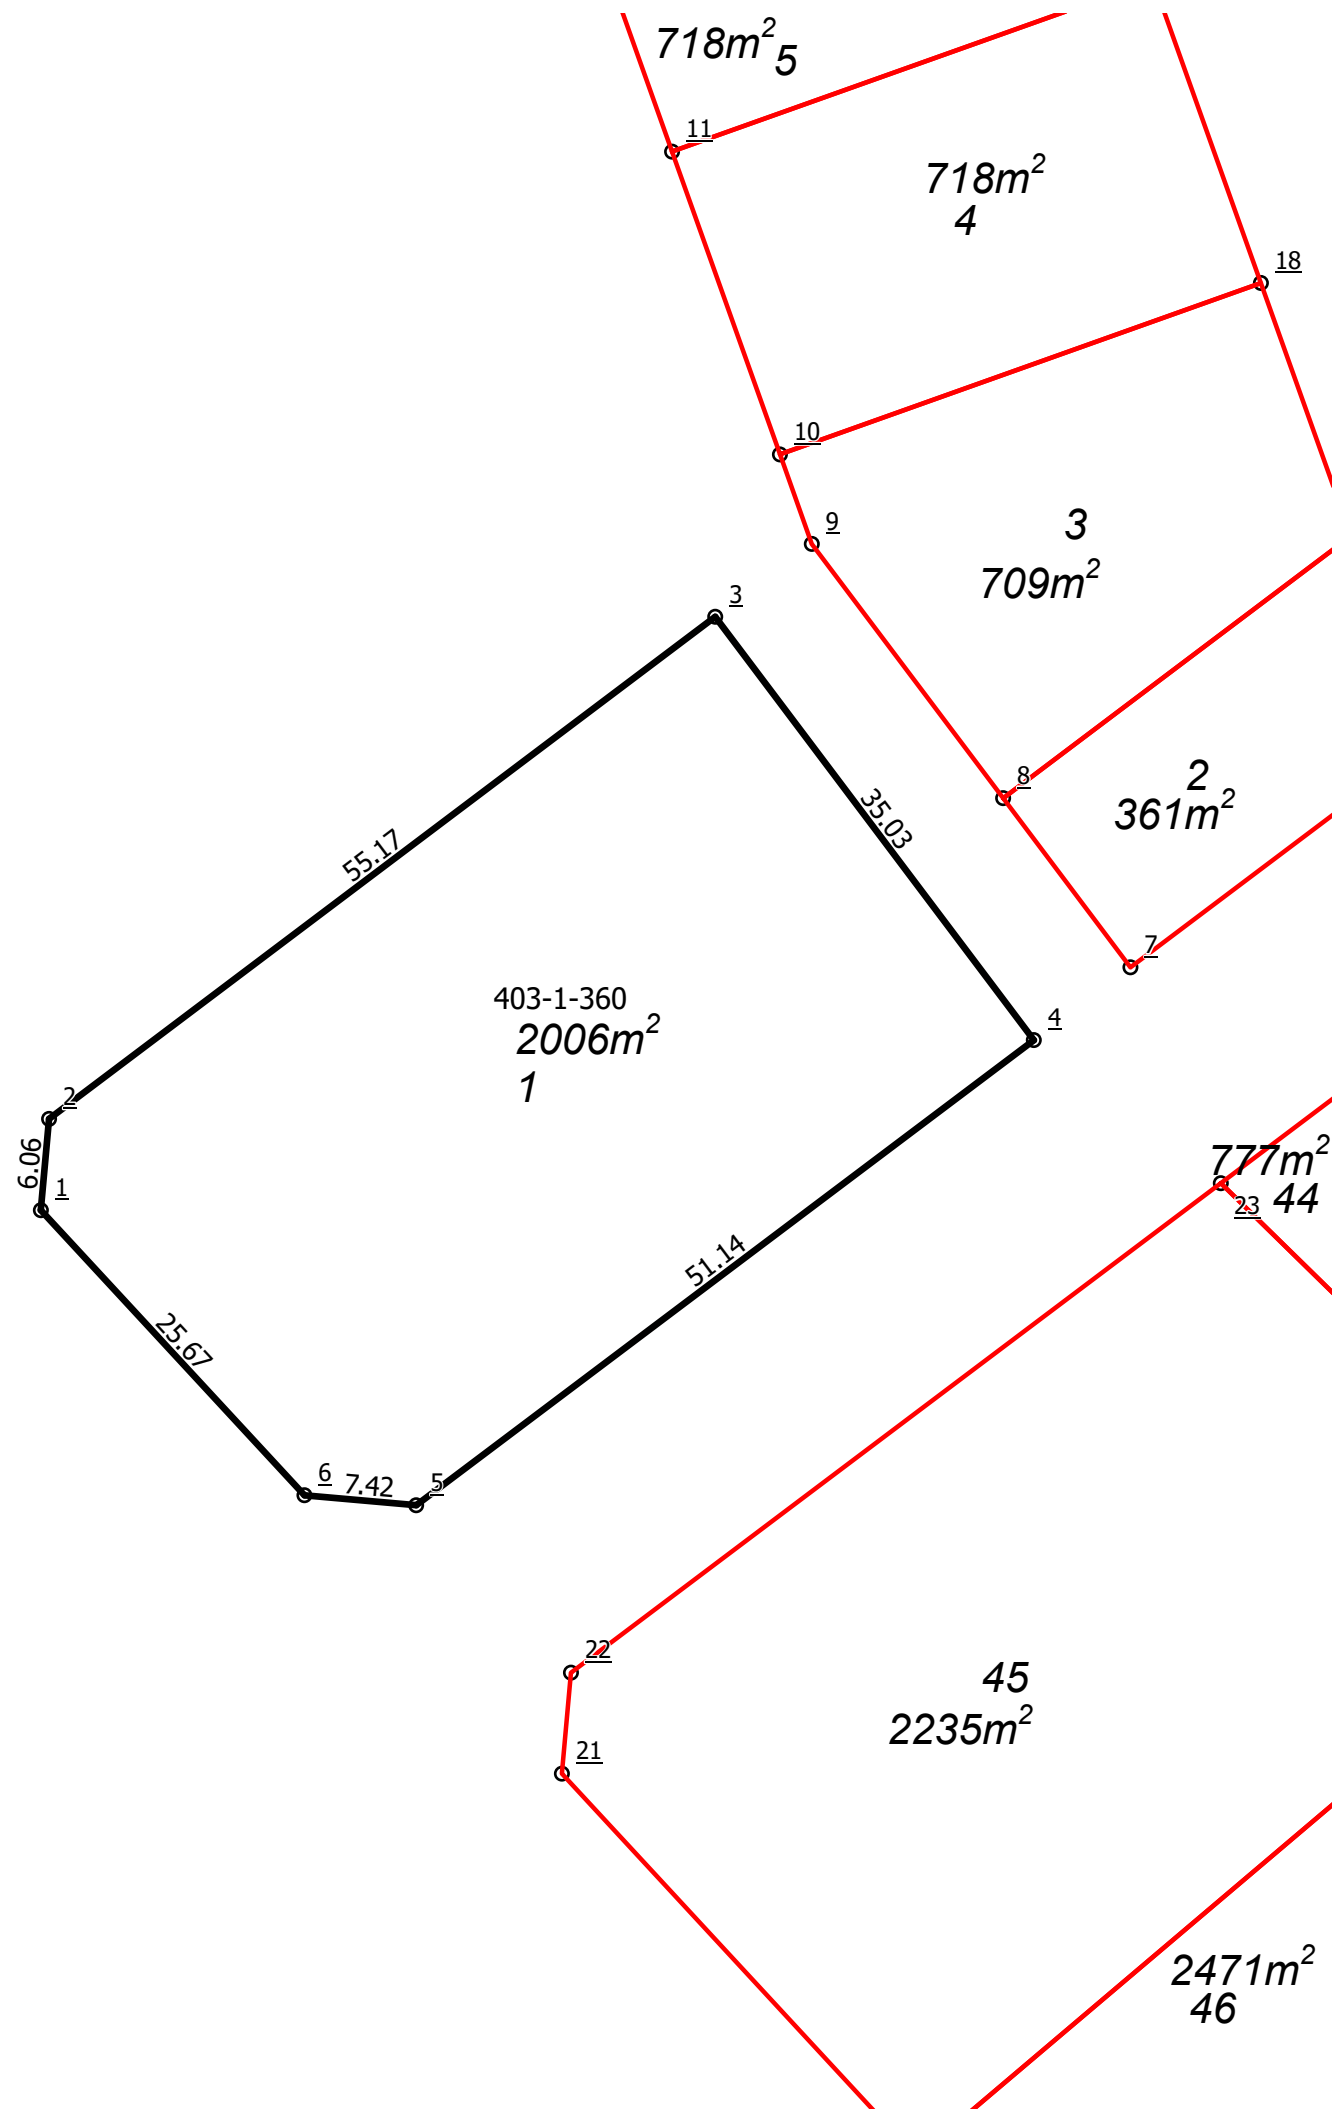

Kaupunginosa	24 Vanhakylä
Kortteli	2403
Tontit	1
Vanhat tontit	
Asemakaava	240001 / 11.9.2023
Edellinen tonttijako	
Tonttijaon laatinut	Erika Märkälä 15.7.2025
Maanmittausinsinööri hyväksynyt	Erika Märkälä

TONTTIEN MUODOSTUMINEN

Tontti	Pinta-ala m2	Kiinteisto / määräala	Osat m2
1	2006	186-403-1-360	2006

KOORDINAATTILUETTELO / Koordinaattijärjestelmä ETRS-GK25

Piste	I-koordinaatti	P-koordinaatti
<u>1</u>	25503260,811	6705261,740
<u>2</u>	25503261,353	6705267,777
<u>3</u>	25503305,414	6705300,978
<u>4</u>	25503326,486	6705272,989
<u>5</u>	25503285,633	6705242,233
<u>6</u>	25503278,243	6705242,896