




Sipoontie

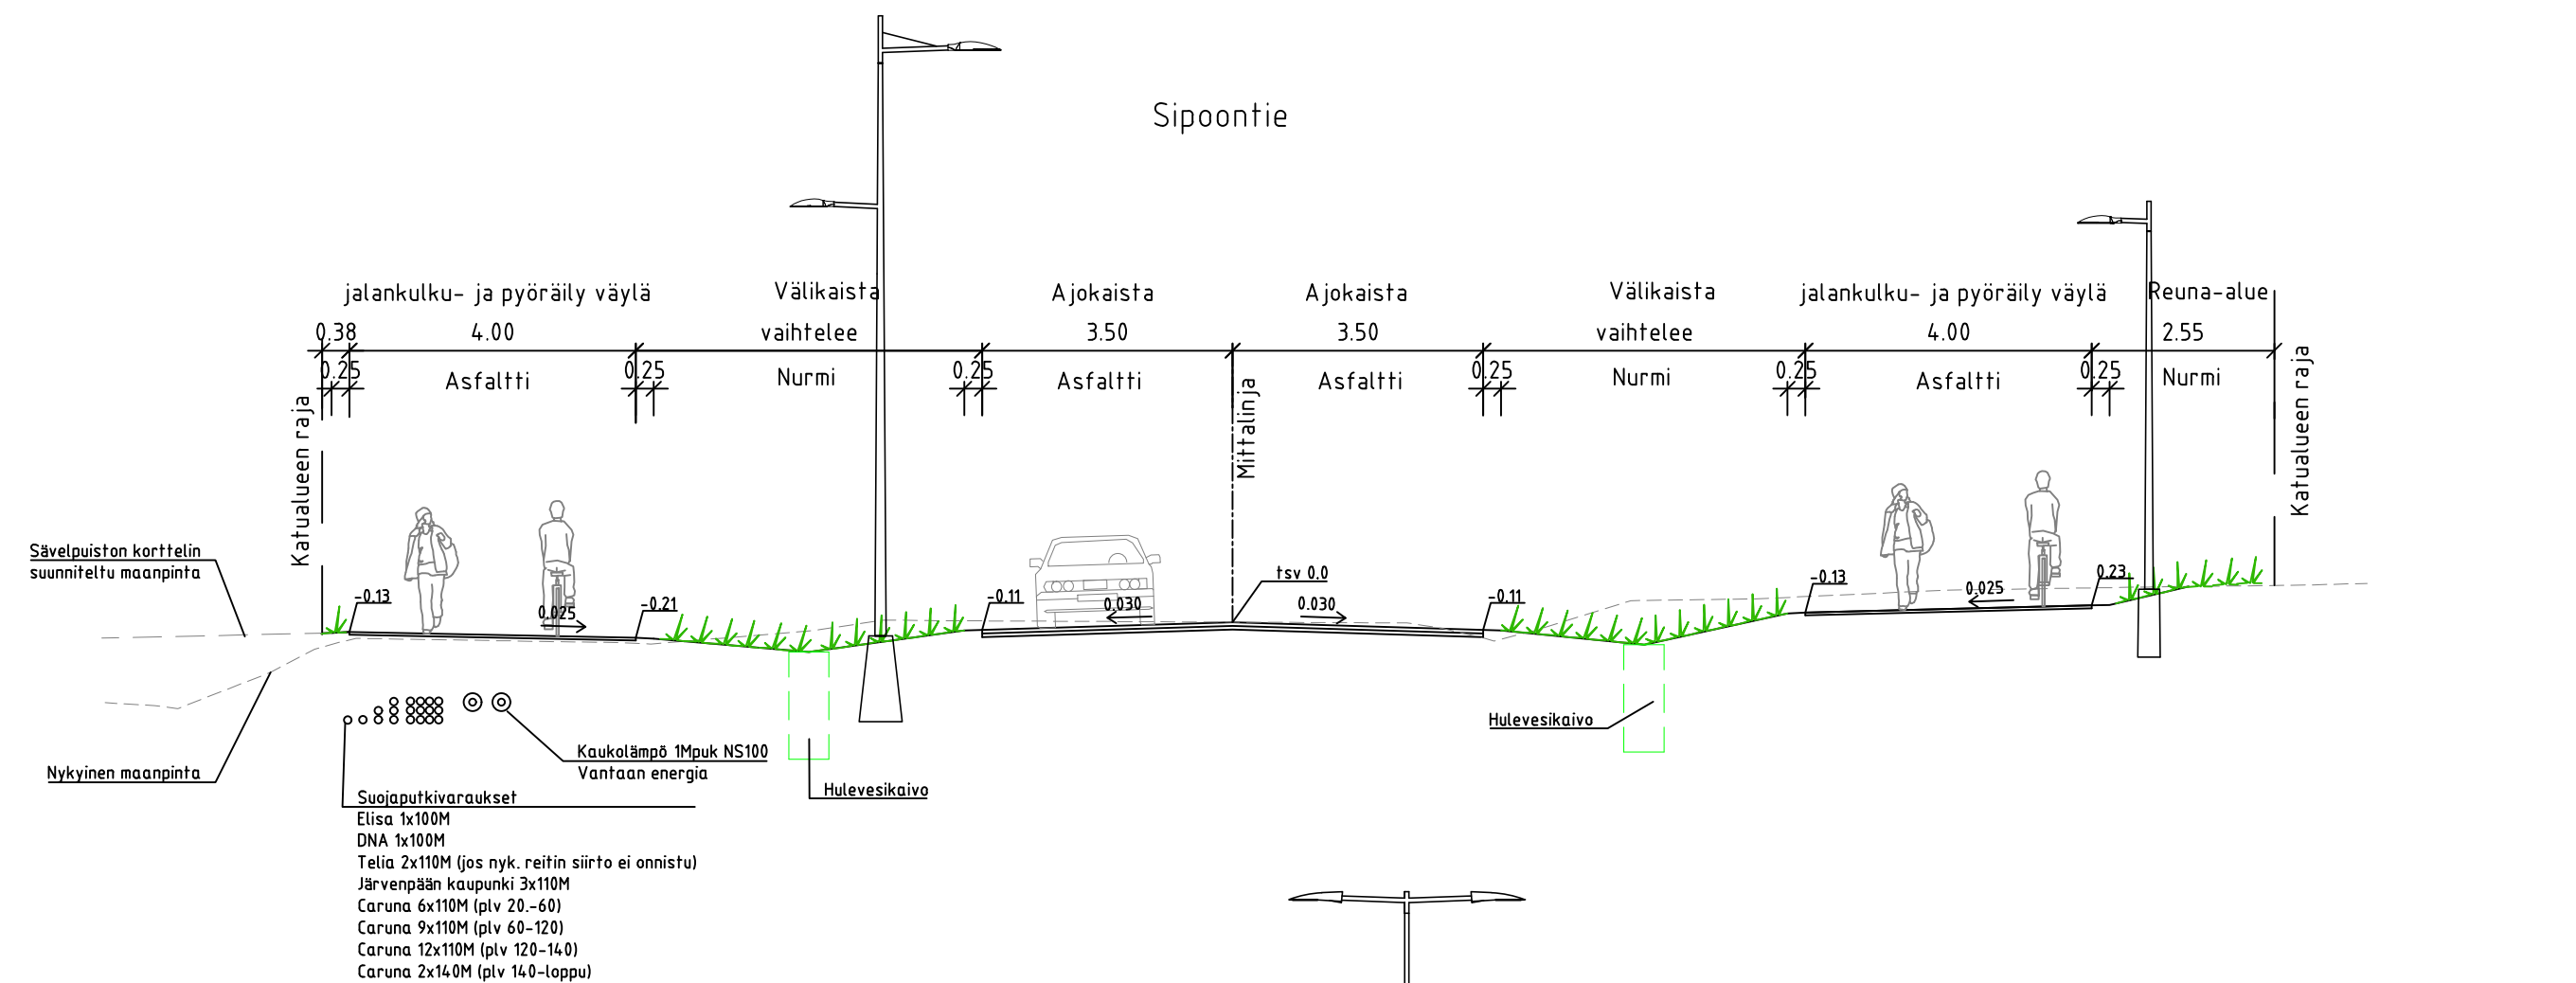

Sipoontie  
Linja-autopysäkki

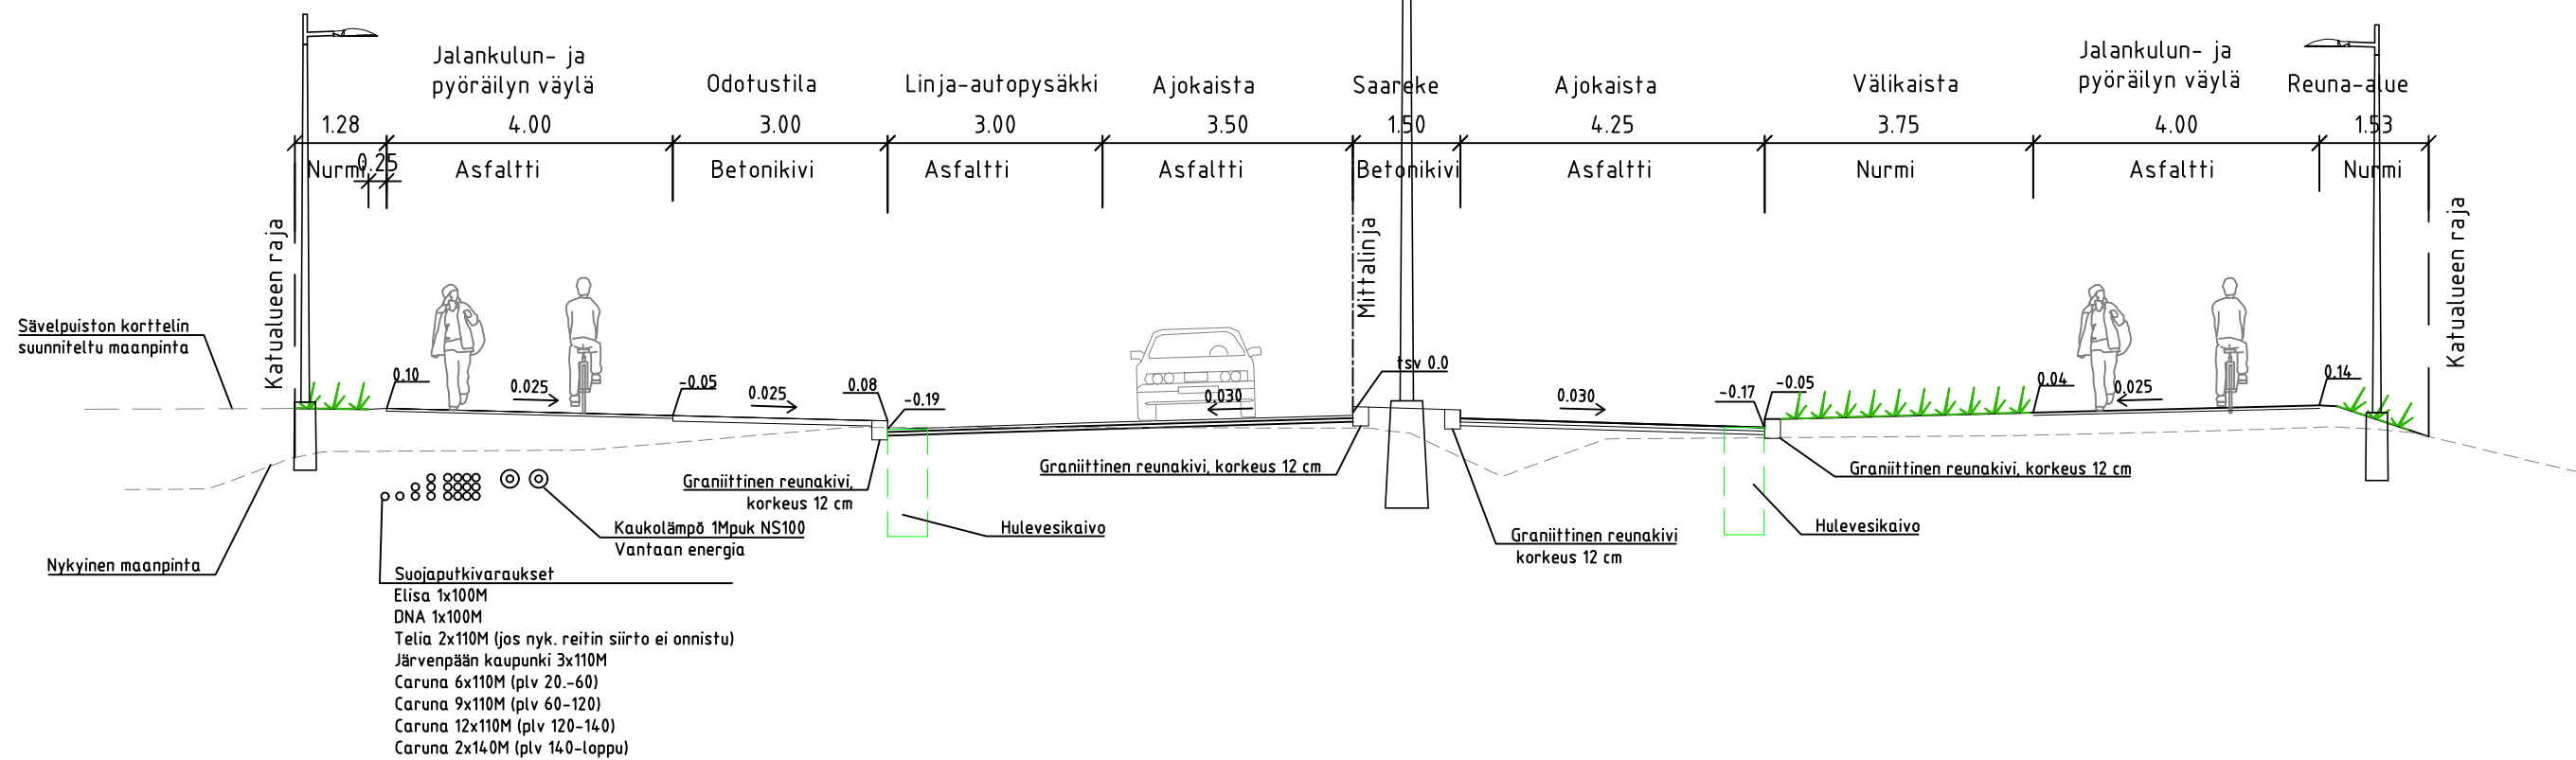

Sipoontie  
Linja-autopysäkki

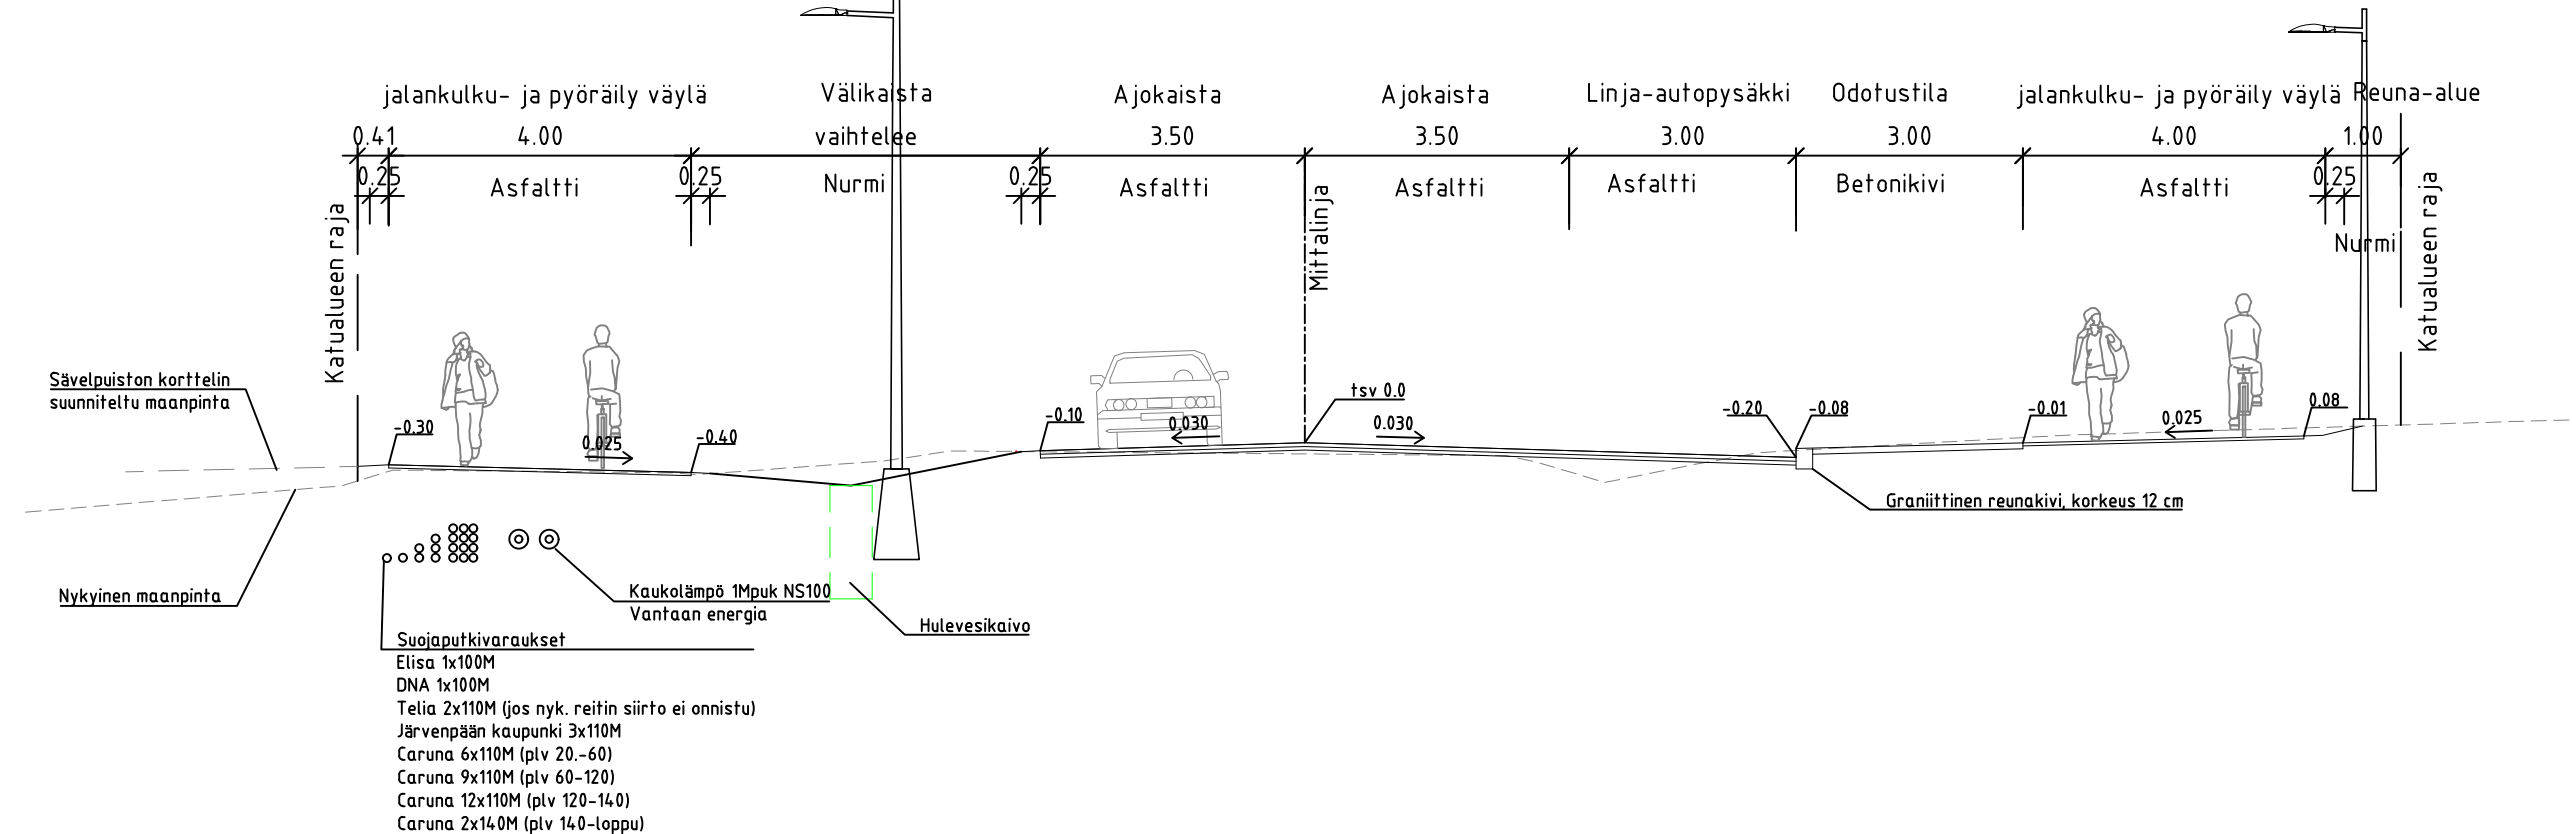

<b>JÄRVENPÄÄN KAUPUNKI</b> KAUPUNKITEKNIikka SUUNNITTELUPALVELUT Seutulantie 12, 04400 Järvenpää puh. (09) 27191		MUUTOS PÄIVÄYS 13.5.2022 SUUNN. TARK. HYV.	PIIRT.
<b>Sipoontie välillä Sibeliuksenväylä</b> <b>Verstaspihankatu</b> <b>Katusuunnitelma</b> <b>Tyyppipoikkileikkaus</b>		MITTAKAAVA 1:100 PIIRUSTUKSEN N:O 5938-220-5	
Korkeustaso N2000, EUREF-FIN-tasokoordinaatisto ETRS-GK25		LIITTYY PIIR.N:O	
		PÄIVÄYS 13.5.2022 SUUNN. E. Rantala TARK. I. Miekka	PIIRT. ERa