


L:\1500\318837_Ainola_vaihe2\6012_Ainola_vaihe2\4_Suunnitelmat\Valmiit\200_Katu_Puisto\Piirustukset\DWG\6012-250-1_Venematkanpuisto.dwg




PIIRUSTUSMERKINNÄT

- Säilyvä kasvillisuus
- Säilyvä lehti-/havupuu
- Istutettava havupuu
- Istutettava lehtipuu
- Niitty
- Kosteikkoperenna
- Ojan eroosiosuojaus; murske
- Kiviheitokeverhous
- Maakivi
- Nykyinen/uusi rumpu

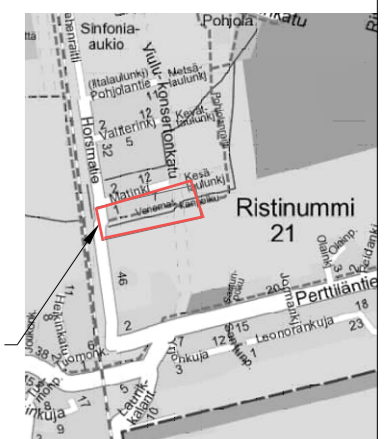

SUUNNITTELUALUE

PERIAATTEELLINEN TYYPPIPOIKKILEIKKAUS A-A 1:100

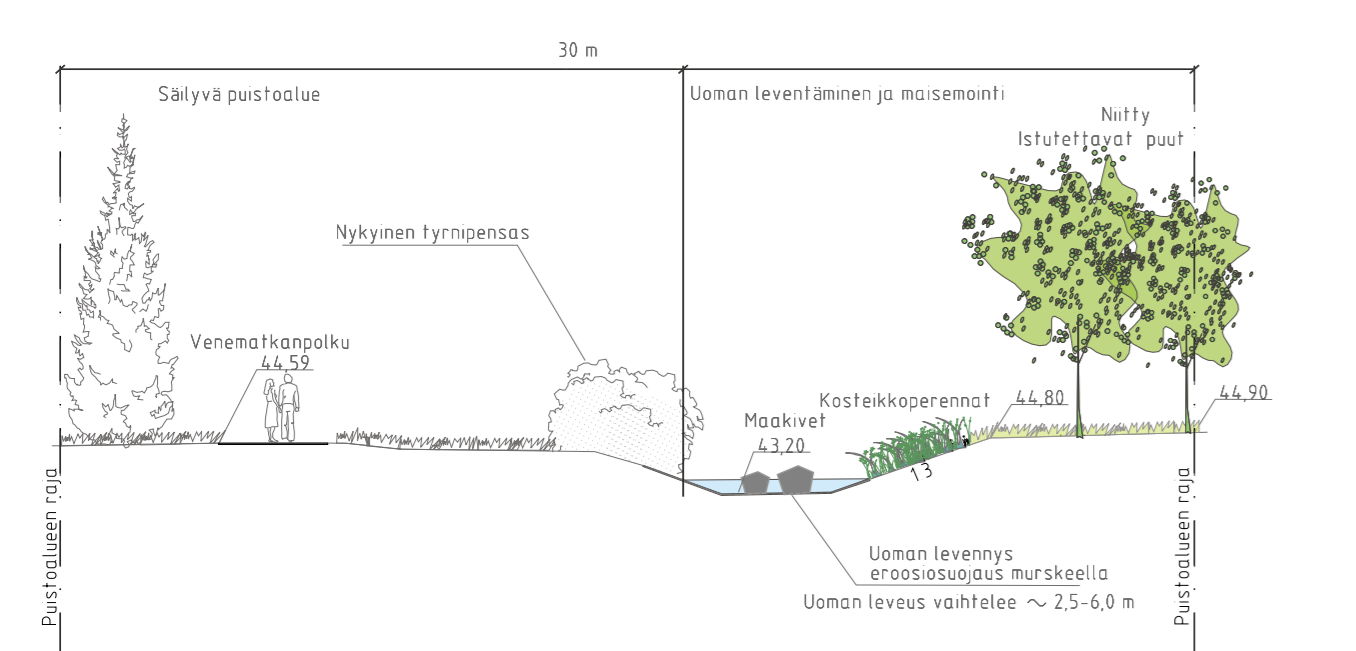

MUUTOS	JÄRVENPÄÄN KAUPUNKI KAUPUNKITEKNIikka SUUNNITTELUALVELUT	PÄIVÄYS 10.10.2023	PIIRT.
		SUUNN.	
		TARK.	
		HYV.	
	<i>Ainolan aluekeskus, vaihe 2</i> <i>Venematkanpuisto</i> <i>Puistosuunnitelma</i> <i>Asemapiirustus, tyypipoikkileikkaus A-A</i>	MITTAKAAVA 1:500 1:100	
	Korkeustaso N2000, EUREF-FIN-tasokoordinaatio ETRS-GK25	PIIRUSTUKSEN N:O 6012-250-1	
	WSP Yrittäjäkatu 10 02030 Oulu, puh. 0207 864 11	LIITTYY PIIR.N:O	
		PÄIVÄYS	PIIRT.
		SUUNN.	
		TARK.	