

TONTTIEN MUODOSTUMINEN


Kortteli  
1904

Tontti  
6

Yht. m<sup>2</sup>  
1785

Osat m<sup>2</sup>  
1100  
684

Kiinteistötunnus  
186-401-1-2609-M602  
186-401-2-311-M601

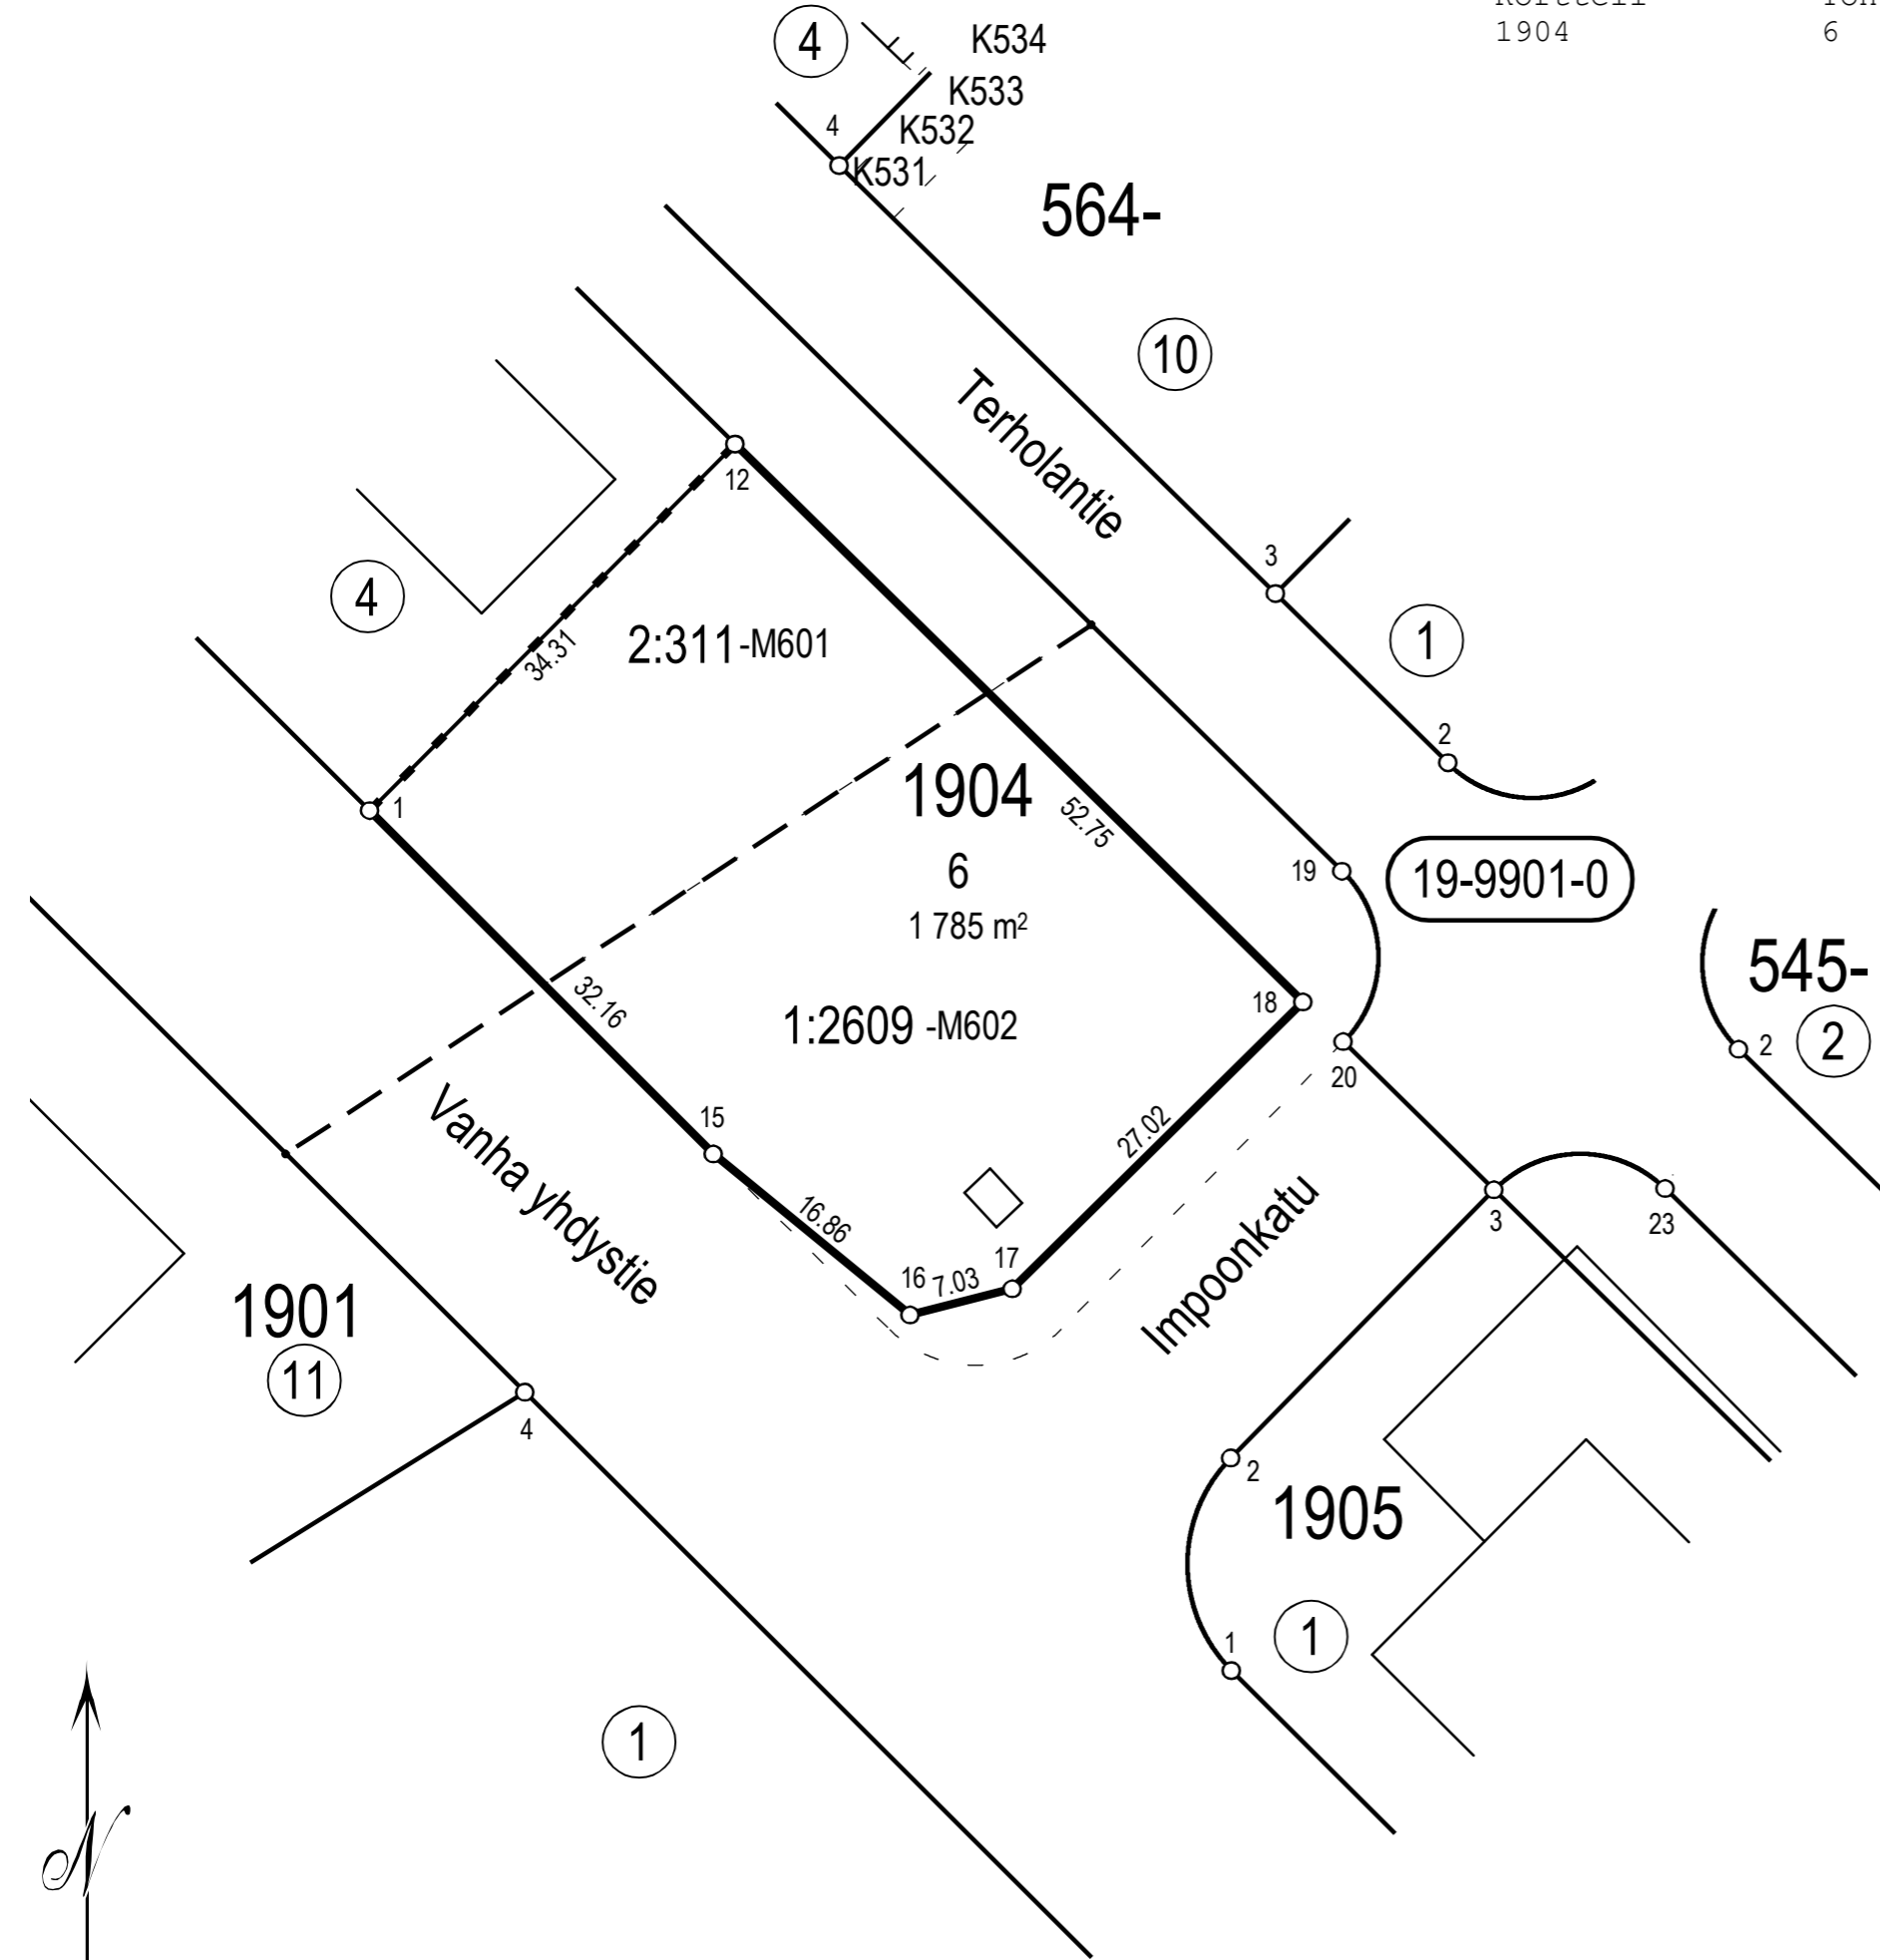

19-9901-0

Koordinaattiluettelo (ETRS GK-25)		
NRO	I	P
1	25506335,196	6706746,218
12	25506359,424	6706770,515
15	25506357,968	6706723,510
16	25506371,000	6706712,821
17	25506377,803	6706714,587
18	25506397,053	6706733,548

TONTTIJAKO		JÄRVENPÄÄ 1:500	
ASEMAKAAVA 190021 ON HYVÄKSYTTY 13.6.2022		KAUPUNGINOSA	19. TERHOLA
		KORTTELI	1904
		TONTIT	6
		KARTTA N:o	13/2023
TONTTIJAON LAATI 17.8.2023		HYVÄKSYTTY	
MAANMITTAUSINSINÖÖRI VILLE VISTBACKA		MAANMITTAUSINSINÖÖRI	