


Kaavakartta
lautakunnassa 16.12.

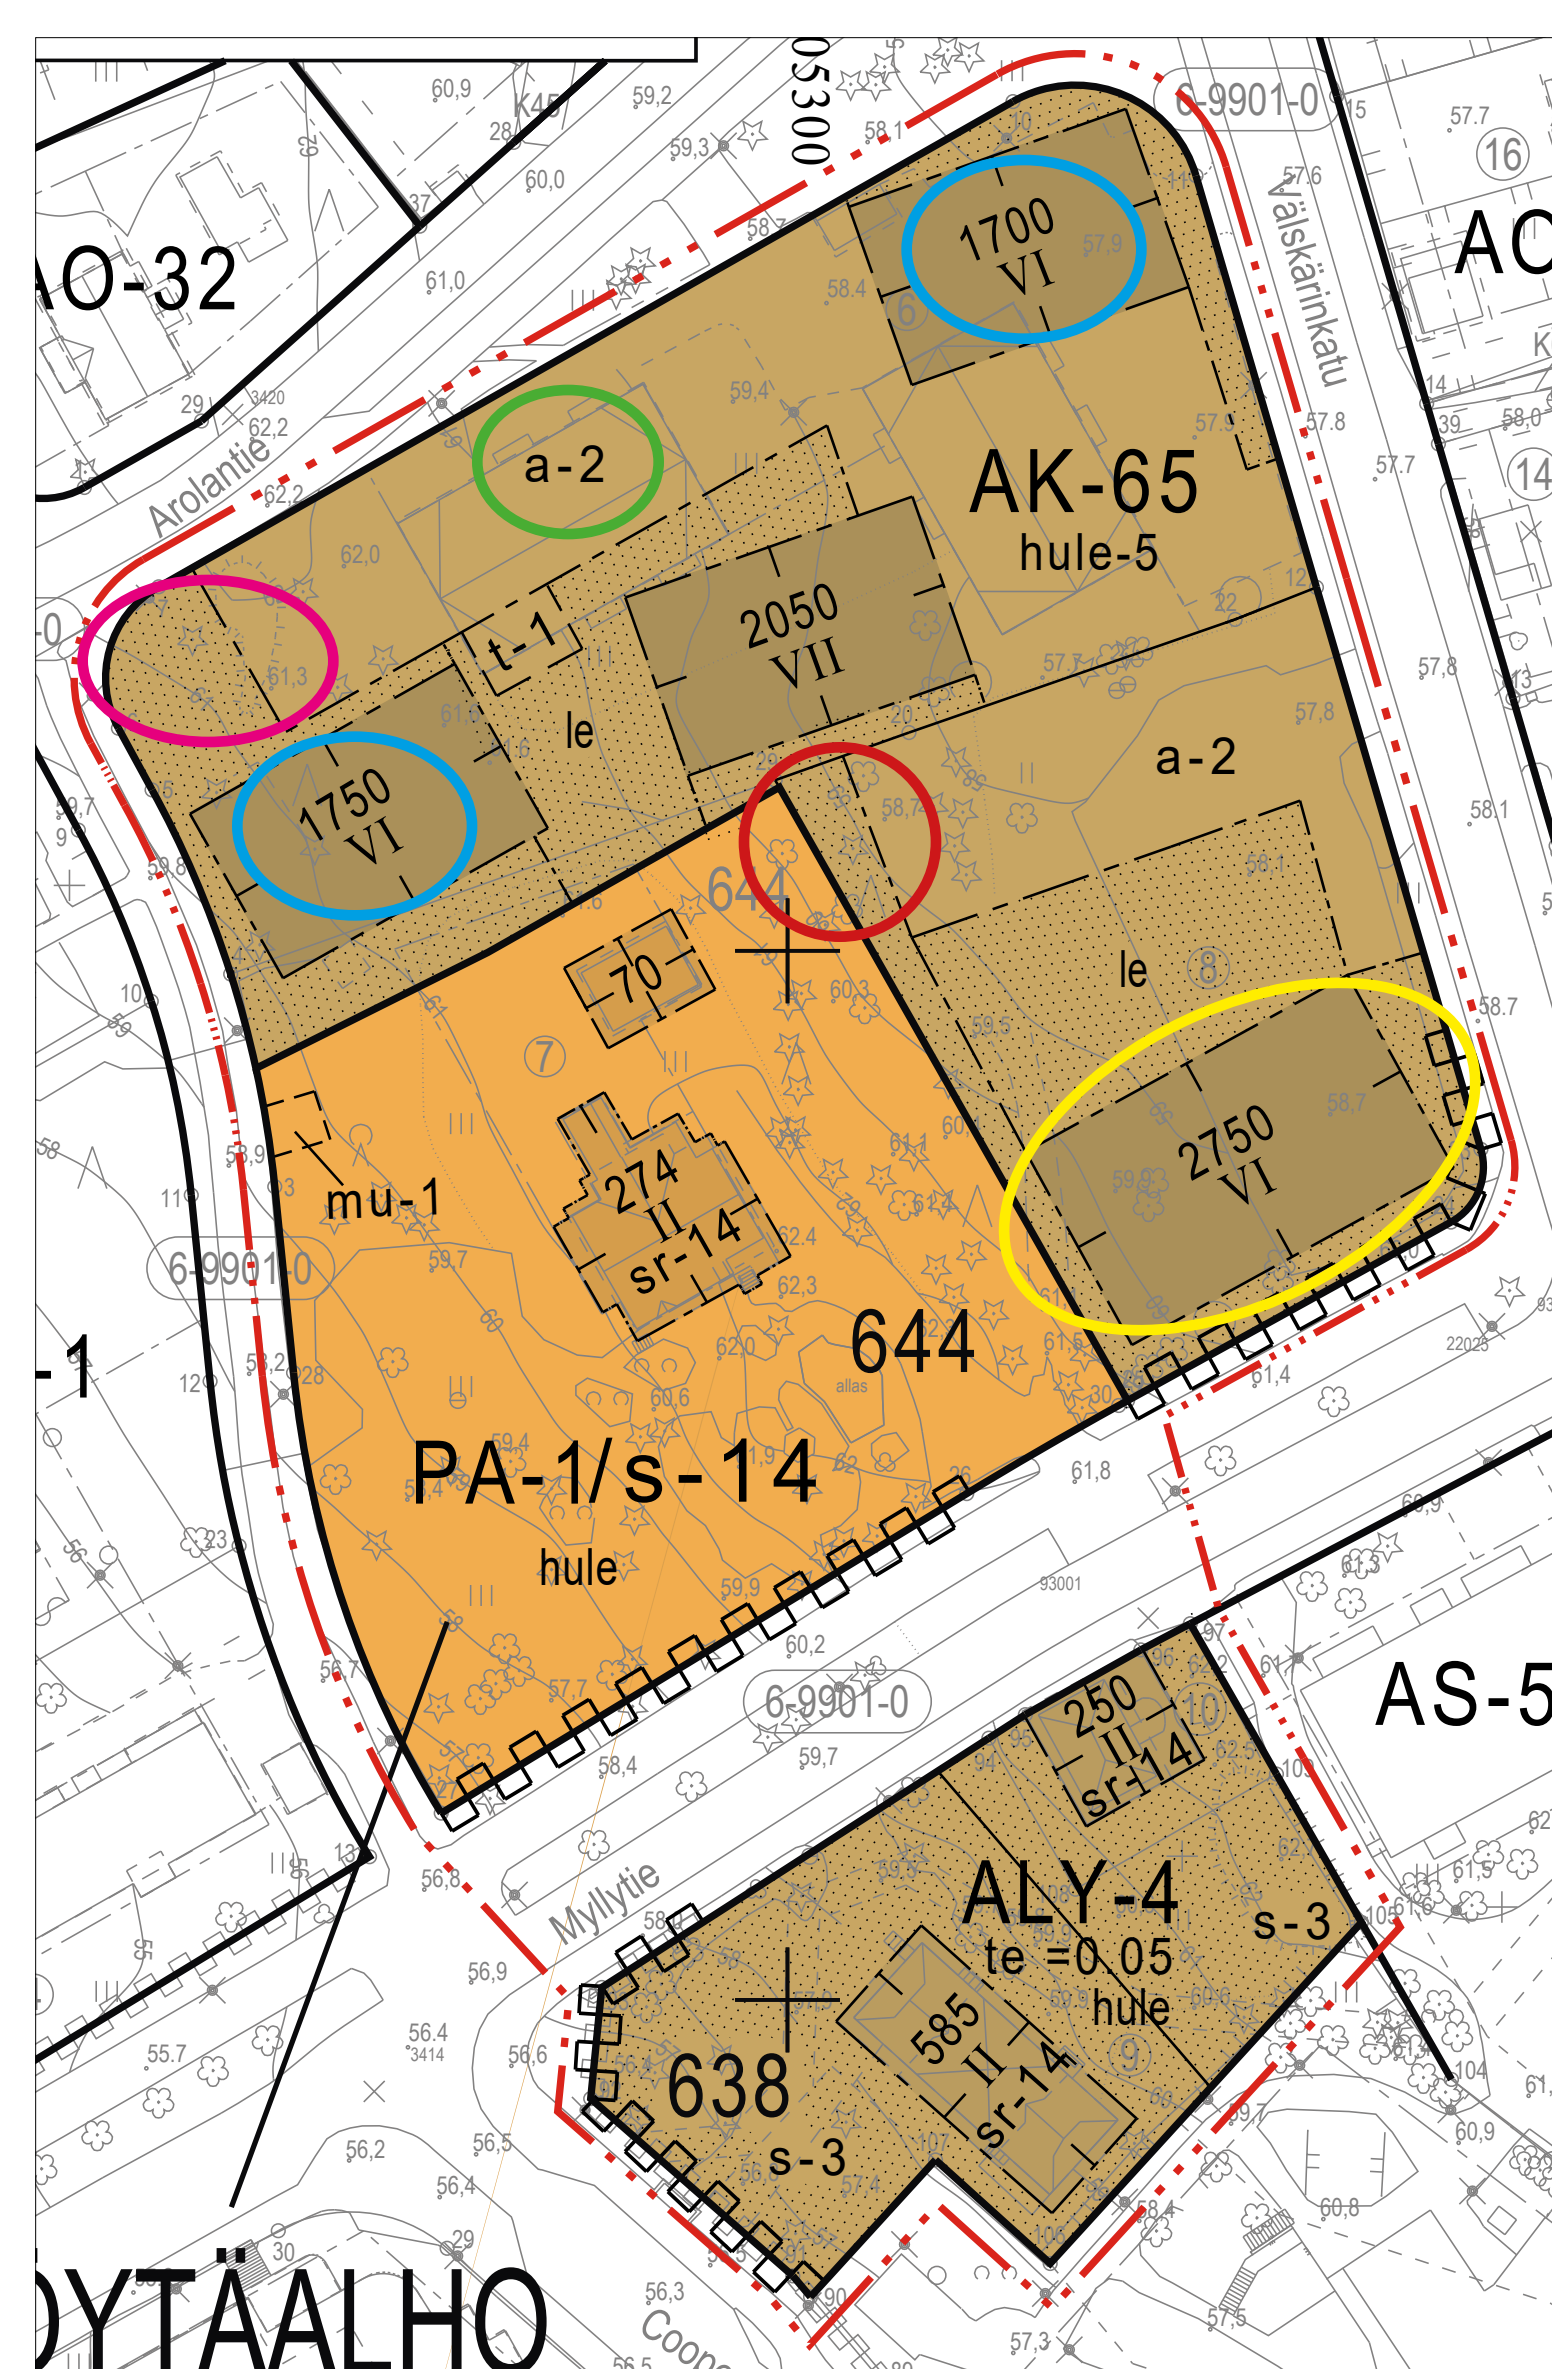

Kaavakartta
iltakoulussa 27.1.

p-aluevaraus muutettu a-2-aluevaraukseksi,
joka mahdollistaa katokset, joilla voidaan
rytmittää erityisesti Arolantien varren
parkkikenttää

Pysäköintialuevarausta pienennetty;
voidaan säilyttää enemmän olemassa
olevaa puustoa ja näkymä Arolantien rinteeseen
suunnasta puustoisempi (pysäköintipaikat
viitesuunnitelmissa 85 --> 79)

kerroslukuja laskettu seitsemästä kuuteen
ja rakennusoikeuksia laskettu kahdella
reunimmaisella rakennusalalla

Pysäköintialuevarausta pienennetty
(pysäköintipaikat viitesuunnitelmissa 32 --> 30)

kerroslukua laskettu kahdeksasta kuuteen ja
rakennusoikeutta kevennetty. Rakennusala
hieman laajennettu