




Mestaritoiminta Oy Levysepänkatu 12
 VE8 Asemapiirros, luonnos

21.2.2020
 1:500 (A3)



ARKKITEHTITOIMISTO ANTTI HEIKKILÄ OY




Äyritie 8 C 4. krs - 01510 VANTAA - www.anttiheikkila.fi
 +358 50 325 7666 - toimisto@anttiheikkila.fi

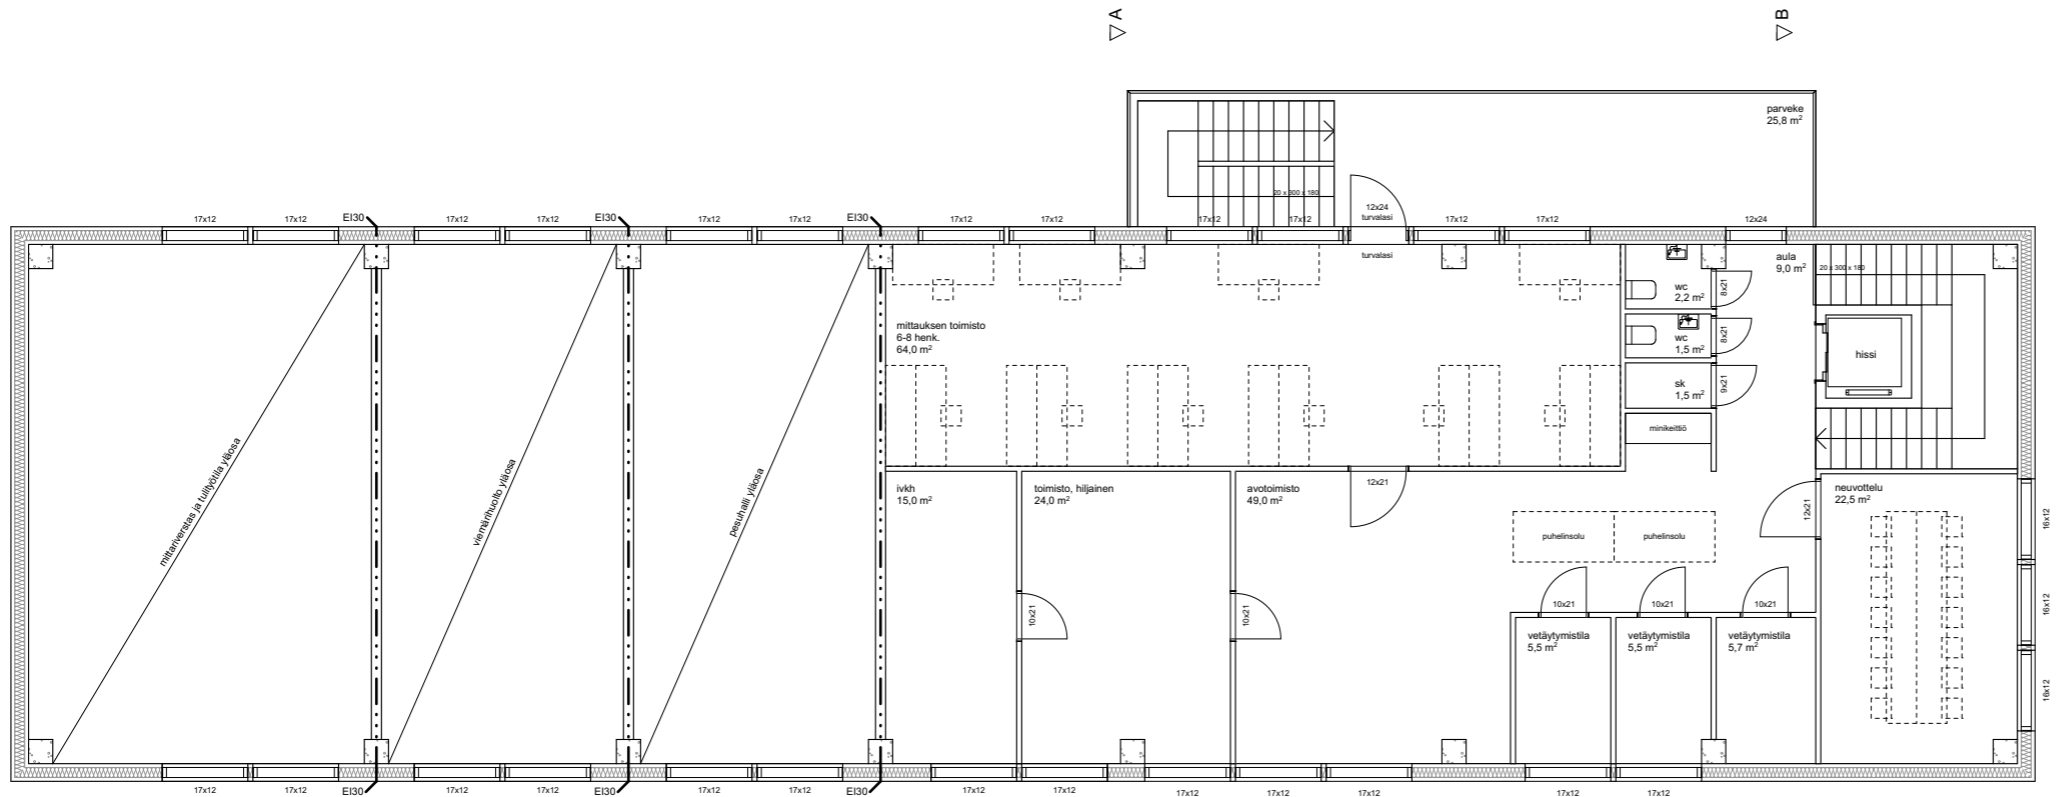

2. krs

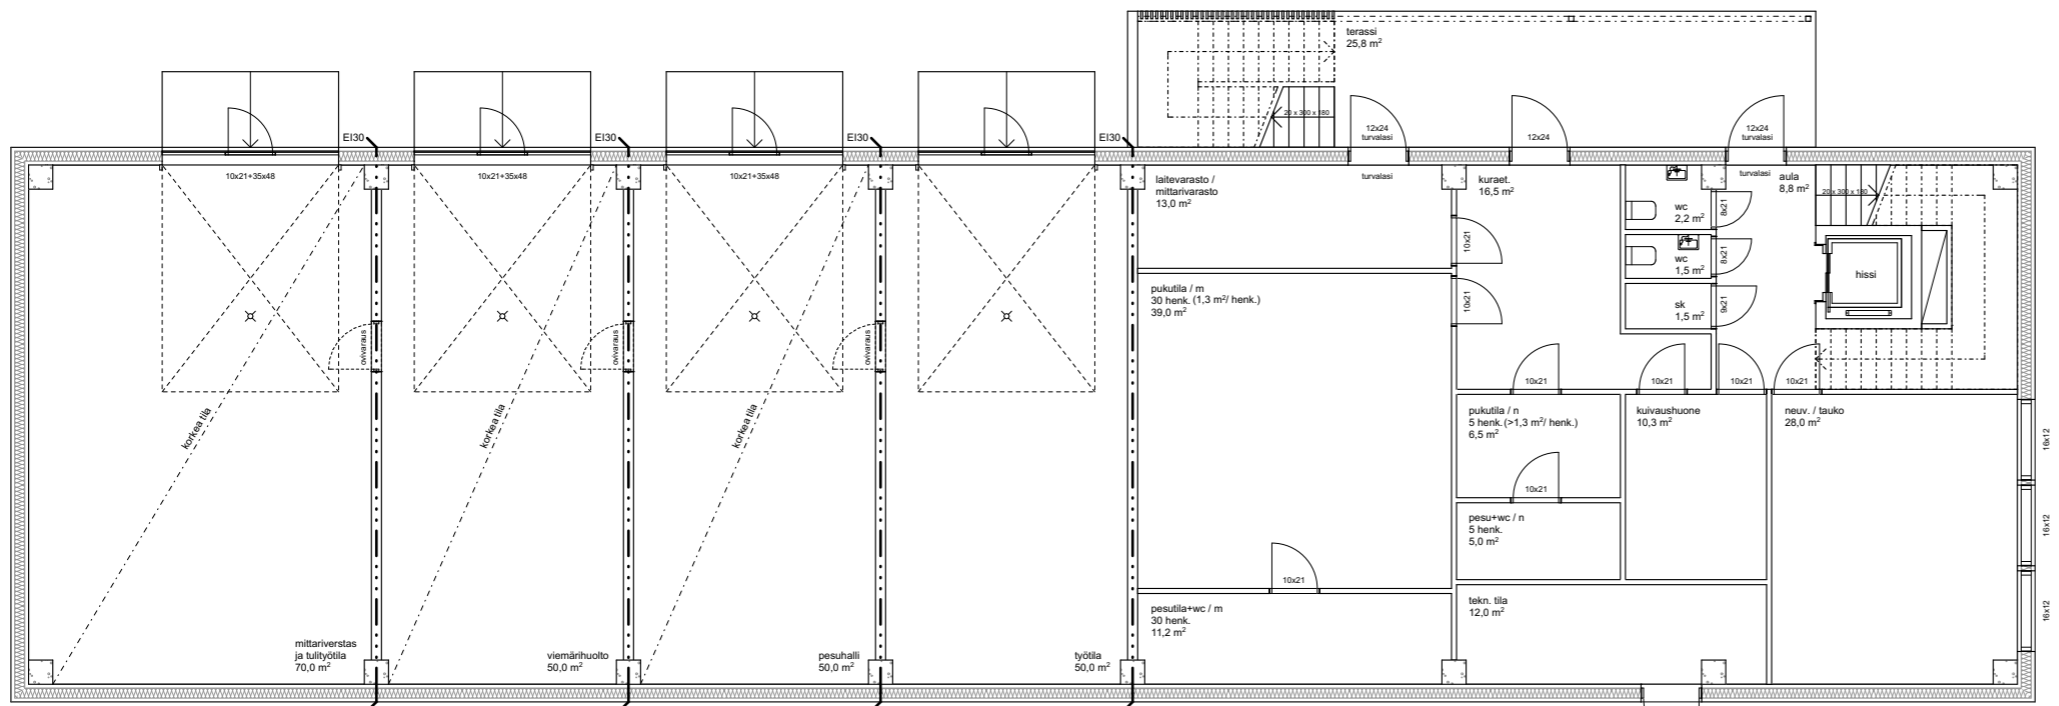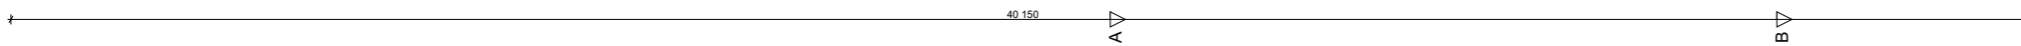

1. krs

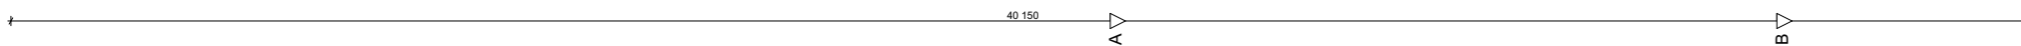

Laajuustiedot	
1. krs	
Kerrosala	424 k-m ²
Kerrosala (US250)	414 k-m ²
2. krs	
Kerrosala	253 k-m ²
Kerrosala (US250)	247 k-m ²
Yhteensä	
Kerrosala	677 k-m ²
Kerrosala (US250)	661 k-m ²
Tilavuus	3490 m ³


Mestaritoiminta Oy Levysepänkatu 12
VE8 Pohjapiirros, luonnos

21.2.2020
1:150 (A3)


ARKKITEHTITOIMISTO ANTTI HEIKKILÄ OY



Äyritie 8 C 4. krs - 01510 VANTAA - www.anttiheikkila.fi
+358 50 325 7666 - toimisto@anttiheikkila.fi

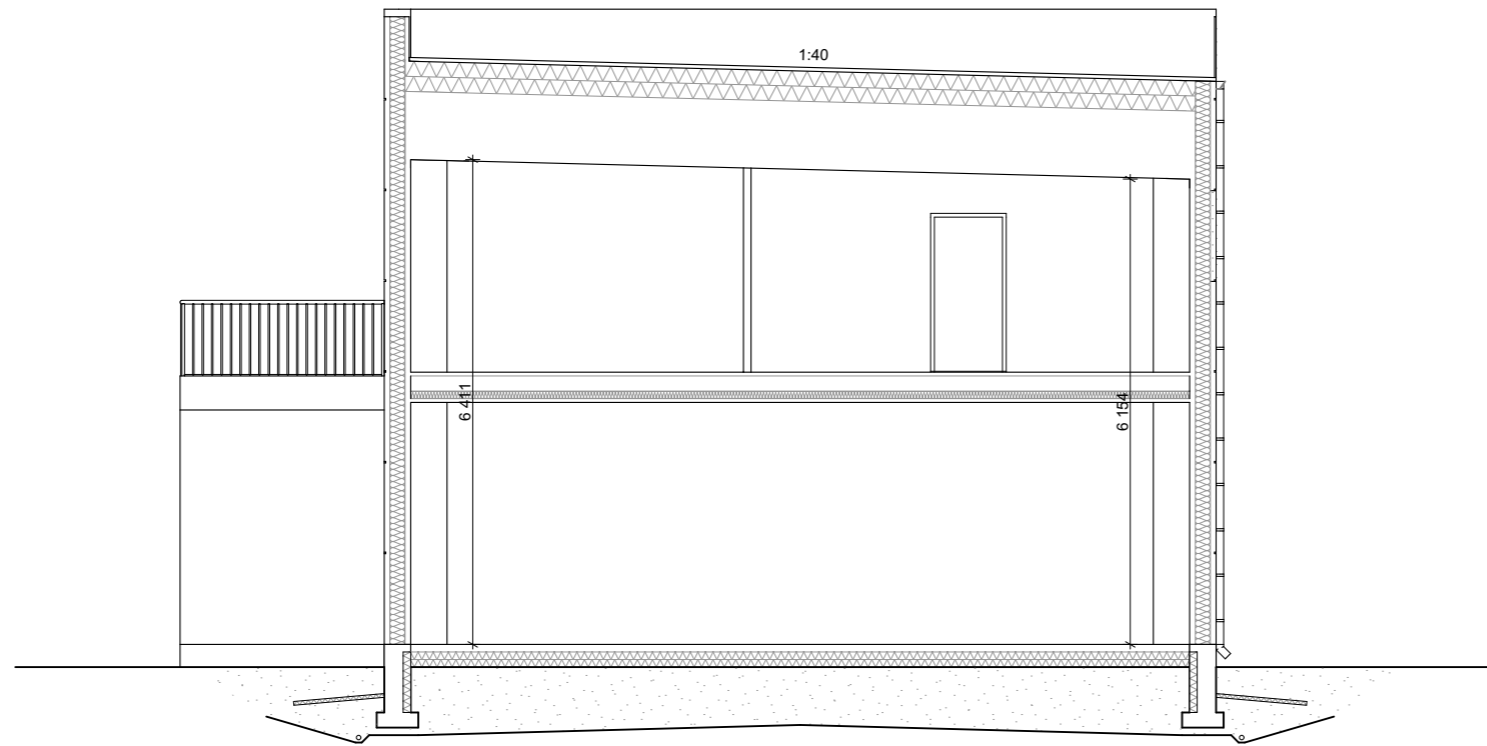

Leikkaus A-A

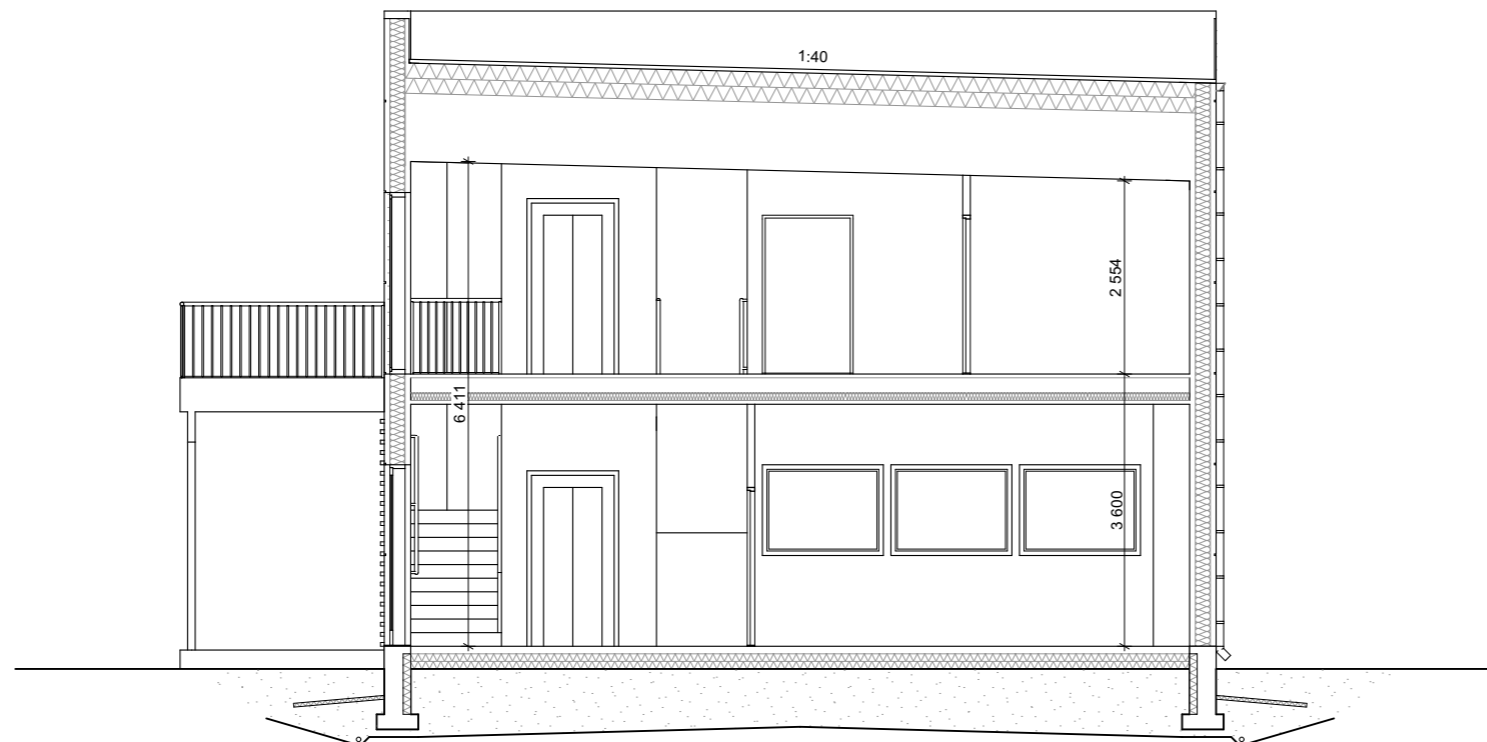

Leikkaus B-B

Mestaritoiminta Oy Levysepätkä 12
VE8 Leikkaukset, luonnos

21.2.2020
1:100 (A3)

ARKKITEHTITOIMISTO ANTTI HEIKKILÄ OY



Äyritie 8 C 4. krs - 01510 VANTAA - www.anttiheikkila.fi
+358 50 325 7666 - toimisto@anttiheikkila.fi