




Sibeliuksenväylä
Linja-autopysäkit

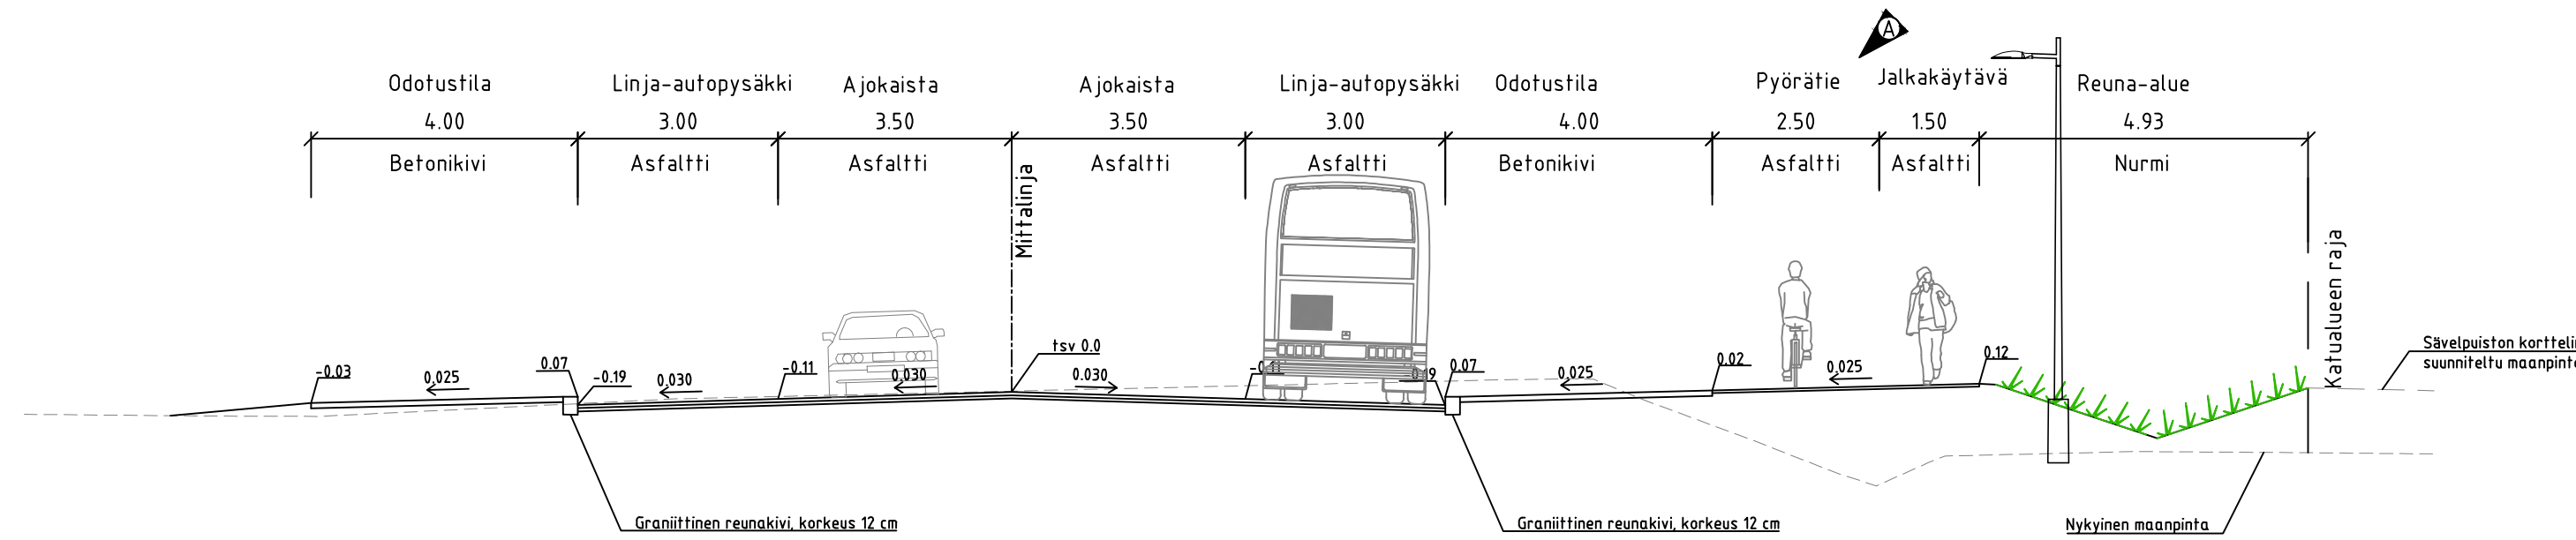


Sibeliuksenväylä jalankulku- ja
pyöräily väylä
välillä Lepolan Puistokatu - Sipoontie

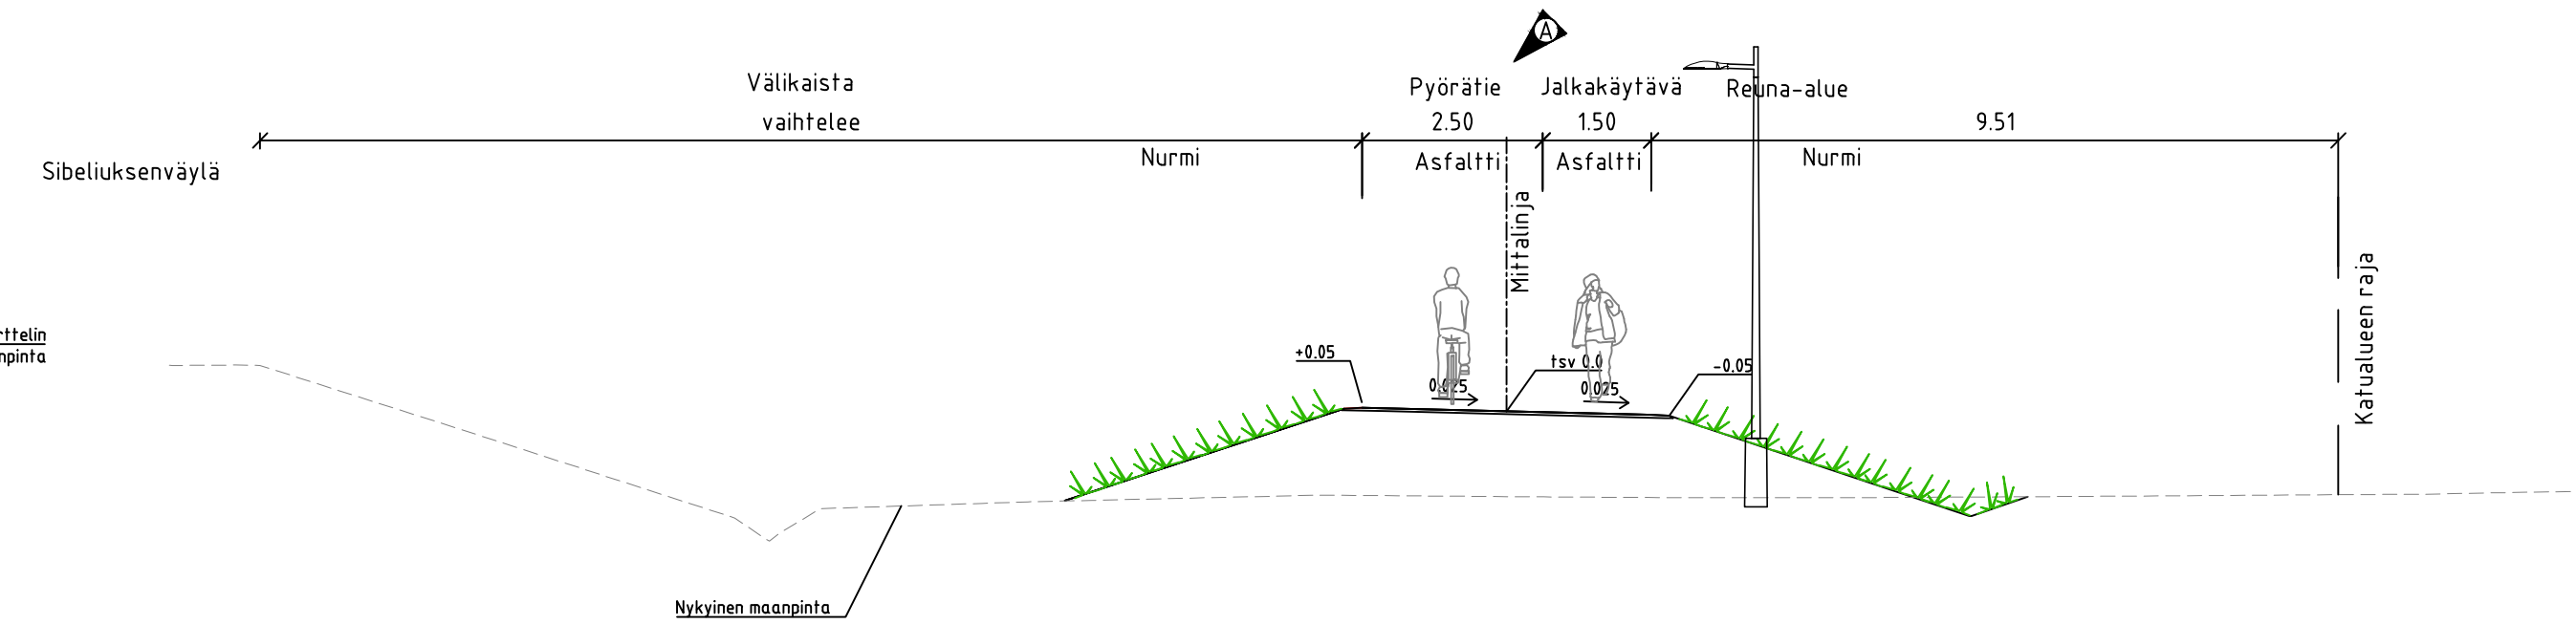

Sibeliuksenväylä

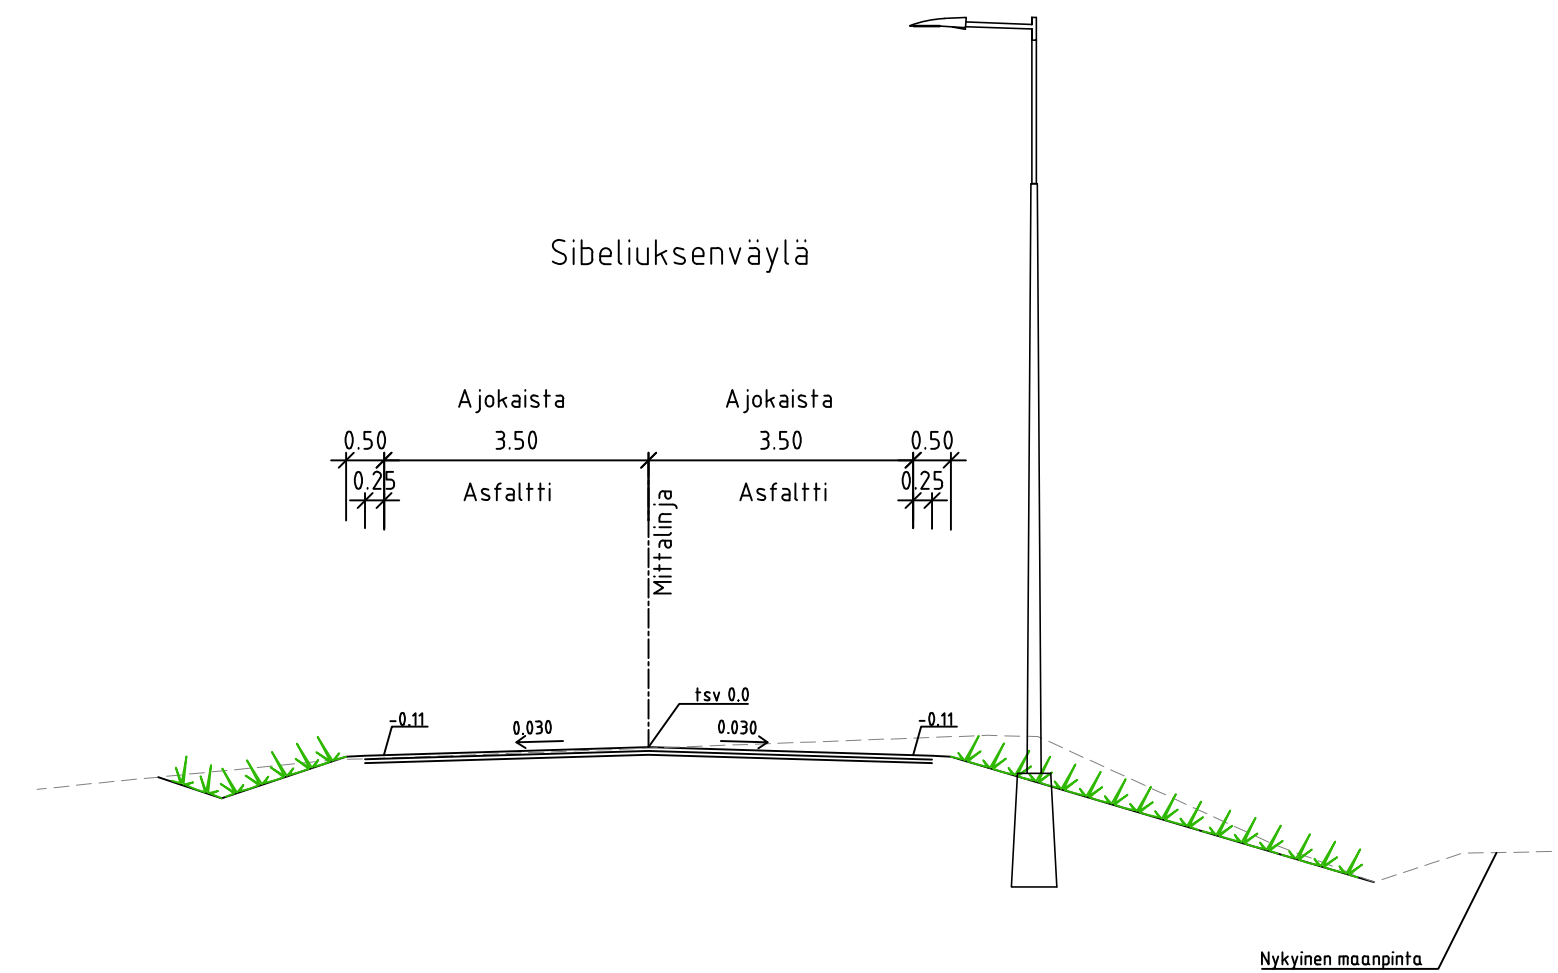

Sibeliuksenväylä jalankulku- ja
pyöräily väylä
välillä Sipoontie - Urheilukatu

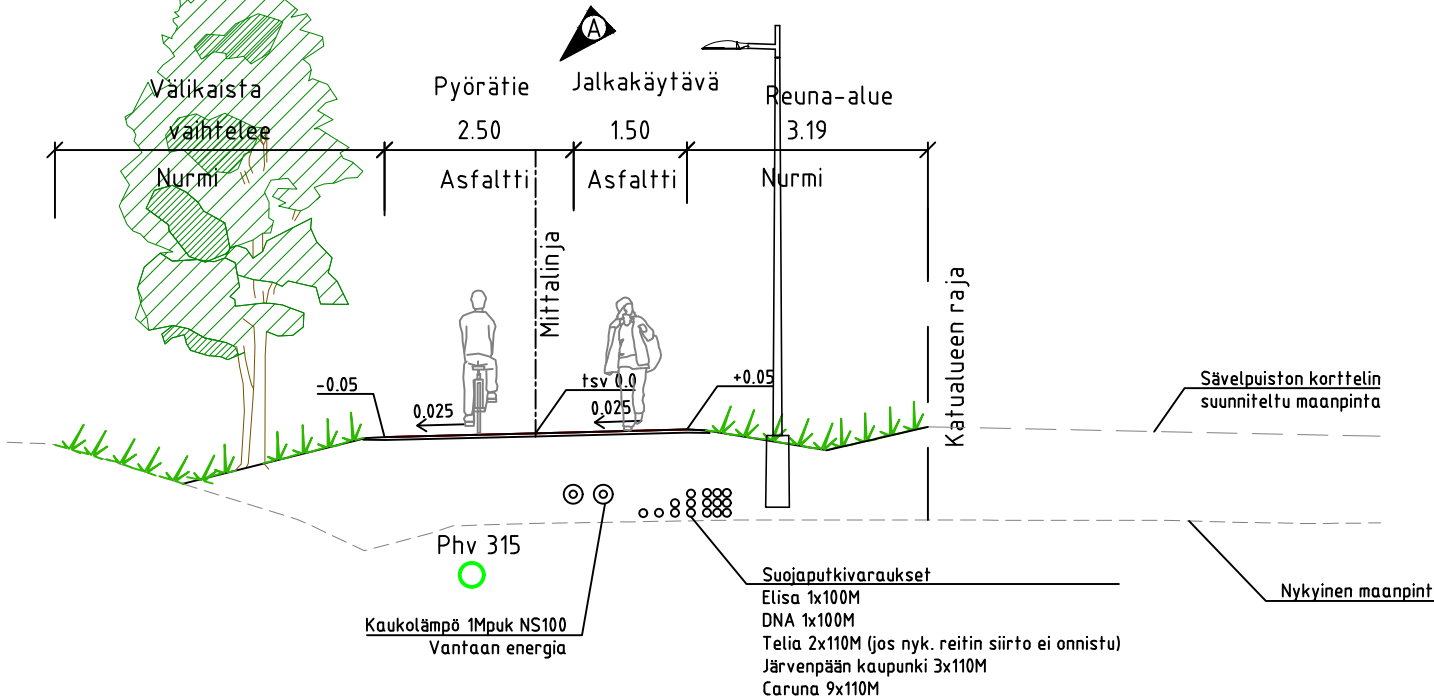

A: Jalankulun ja pyöräilyväylät eroteltu toisistaan

27.11.2023

ERa

 JÄRVENPÄÄN KAUPUNKI KAUPUNKITEKNIikka SUUNNITTELUPALVELUT Seutulantie 12, 04400 Järvenpää puh. (09) 27191	MUUTOS	
	Sibeliuksenväylä välillä Lepolan puistokatu - Urheilukatu Katusuunnitelma Tyyppipoikkileikkaukset	Päiväys 13.5.2022 SUUNN. E. Rantala TARK. I. Miekka
Korkeustaso N2000, EUREF-FIN-tasokoordinaatio ETRS-GK25	MITTAKAAVA 1:100 PIIRUSTUKSEN N:O 5938-220-4	
	LIITTYY PIIR.N:O	
		