

Järvenpään kaupunki


Yleisten alueiden suunnittelukohteet 2022

27.1.2022

Miia Haikonen




Järvenpää

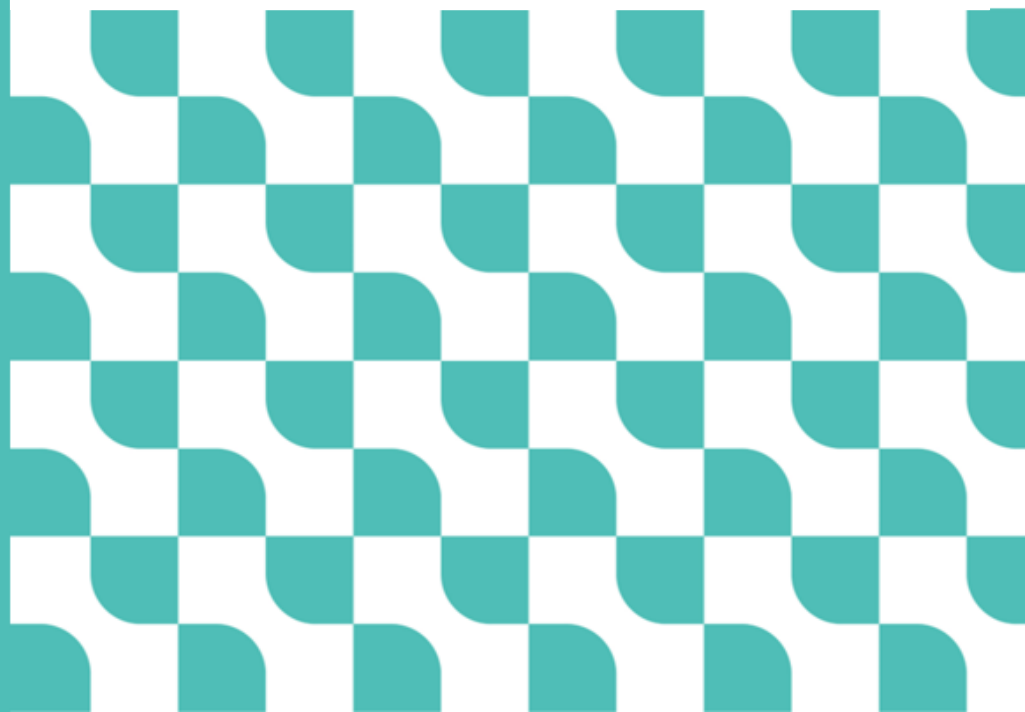

SUUNNITTELUKOHTEET VUONNA 2022

- Julkaistaan Järvenpään kaupungin verkkosivuilla ja kaupungin karttapalvelussa
- Sisältää investointi- ja peruskorjauskorjauskohteita, 100 % vesihuollon kohteita, puisto- sekä liikenneturvallisuuskohteita

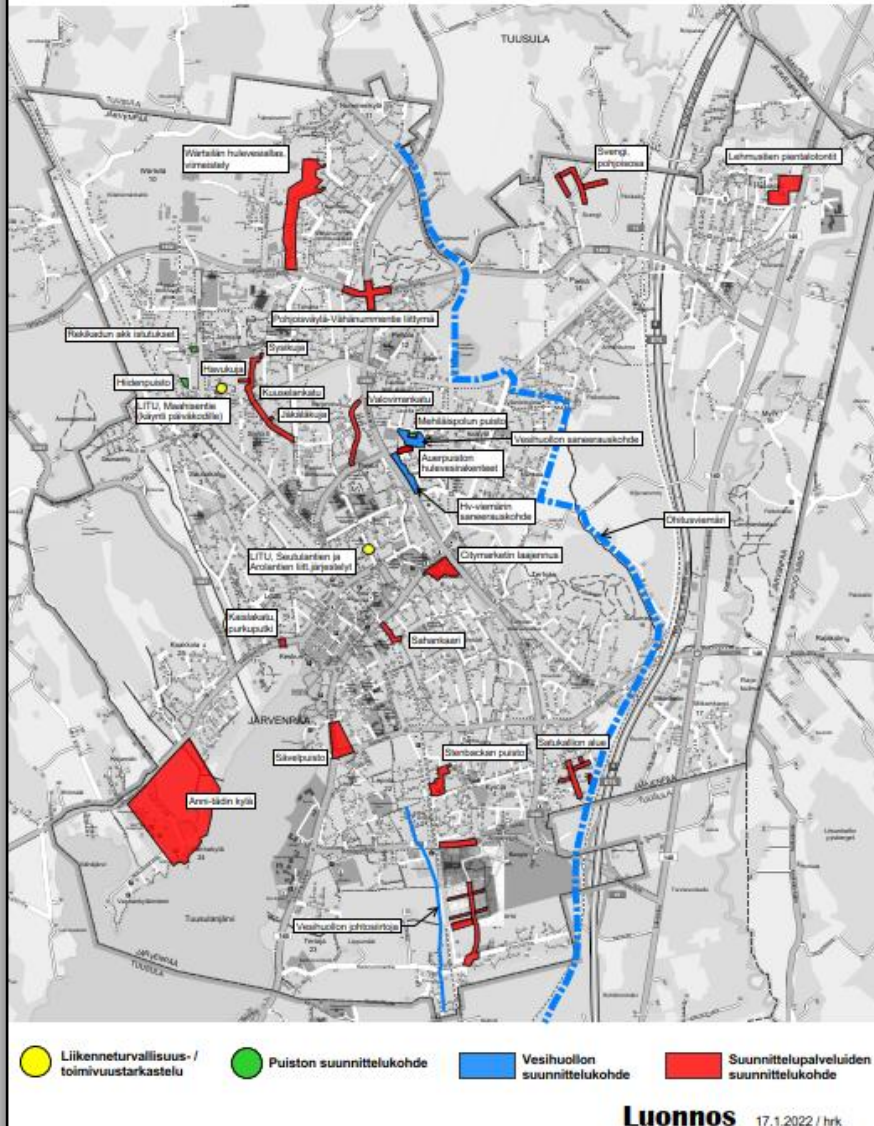


Lehmustien pientalotontit

- Haarajoki (15. kaupunginosa)
- Nykyisellään peltoalue, ei olemassa olevaa infraa
- Pientalotontteja (AO), Närepuisto (VL)
- Katu- ja rakennussuunnittelu käynnistynyt, suunnitelmat valmistuvat 06-07/2022
 - Peruskorjattava katu Näretie
 - Uusia katuja Tiikkikatu, Tiikkikuja ja Akaasiakuja
 - Närepuisto
 - Meluvalli Vanhan Lahdentien varteen
 - Uusi jätevesi- ja hulevesipumppaamo




Valovirrankatu


- Pajala (7. kaupunginosa)
- Yleisten alueiden suunnitelmien päivitys tarpeellisilta osin alueen kaavamuuksien huomioiden
- Yleisten alueiden katu-/rakennussuunnittelu käynnistymässä ja aikataulu tarkentuu kevään 2022 aikana

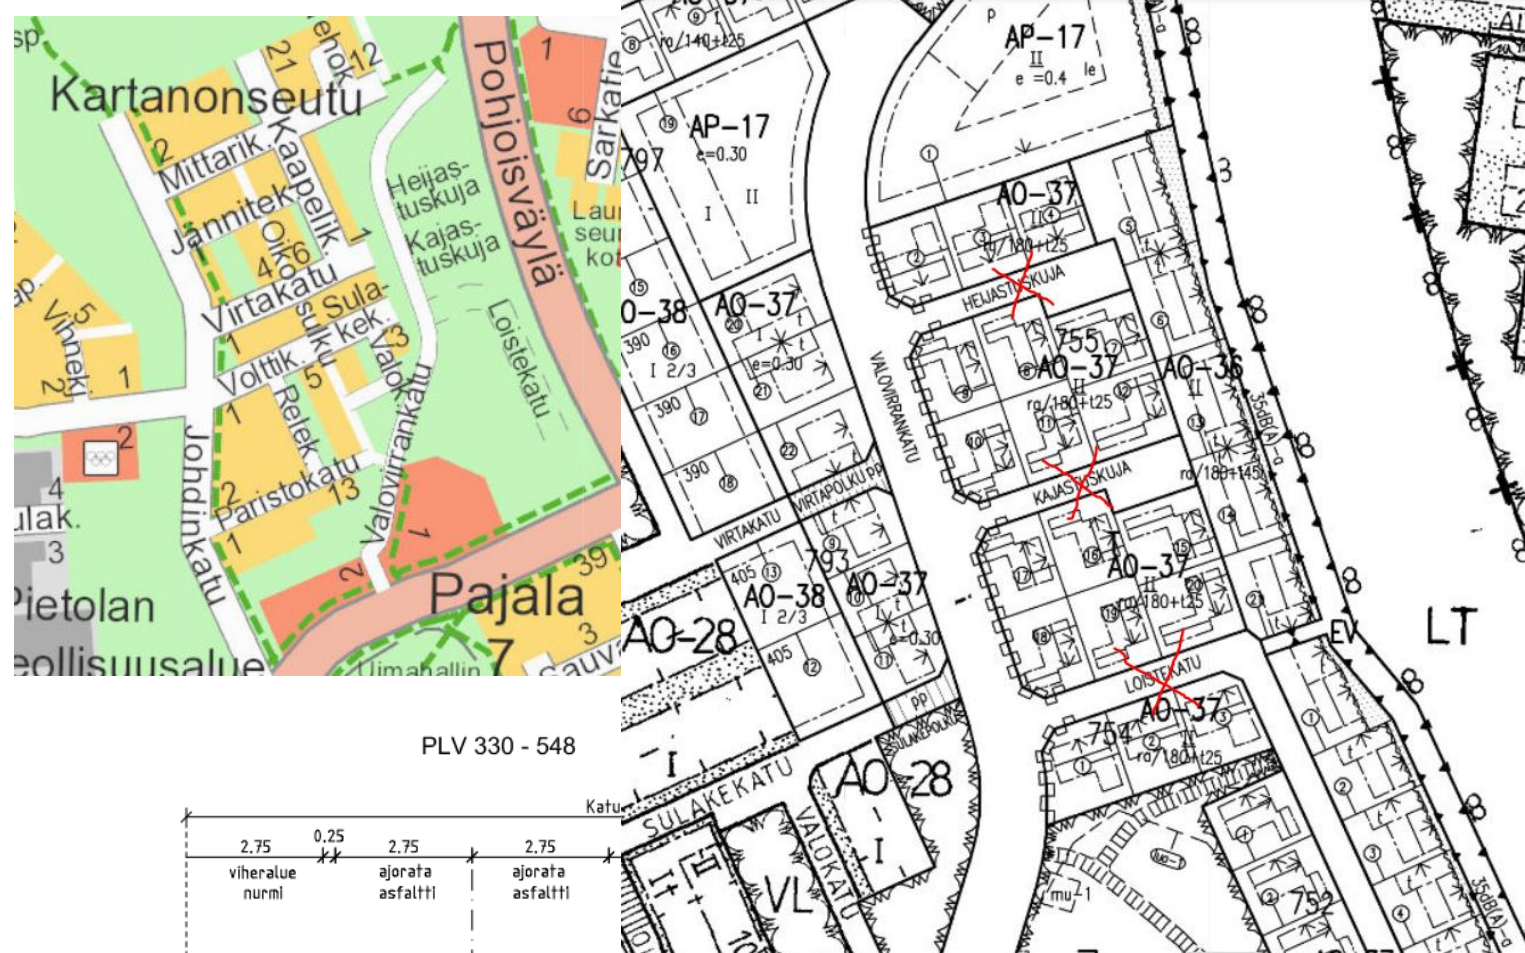

TYYPPIPOIKKILEIKKAUKSET 1:100

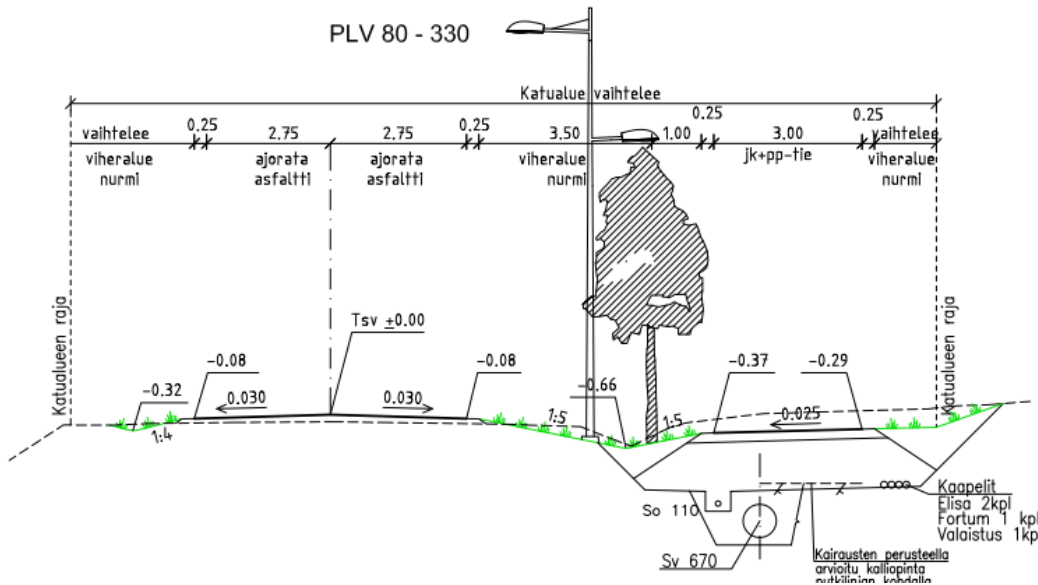


PLV 330 - 548

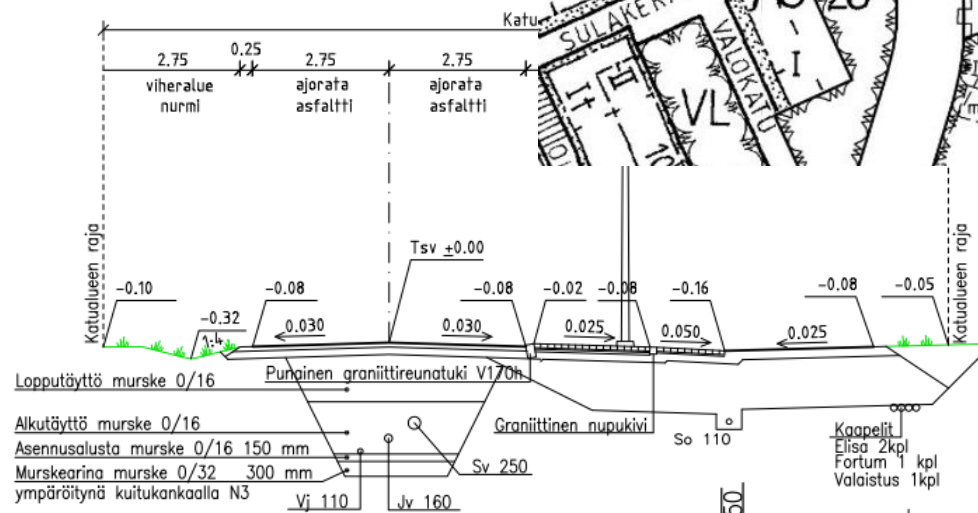

Sävelpuisto

- Keskus (1. kaupunginosa)
- Lepola III aikaisten suunnitelmien päivitys:
 - Sipoontien kiertoliittymä
 - Sipoontien peruskorjaus Juholankadun liittymään saakka
- Uusi jk+pp Sipoontieltä Urheilukadulle
- Uusi vesihuolto korttelialueelle ja Kuvesin vesijohdon siirto pois tontilta
- Yleisten alueiden katu- ja rakennussuunnittelu käynnistynyt
 - Vesihuollon suunnitelmat valmistuvat 02/2022
 - Katu- ja rakennussuunnitelmat 06/2022
 - Rakentaminen käynnistyy v. 2022 vesihuollon toteutuksella

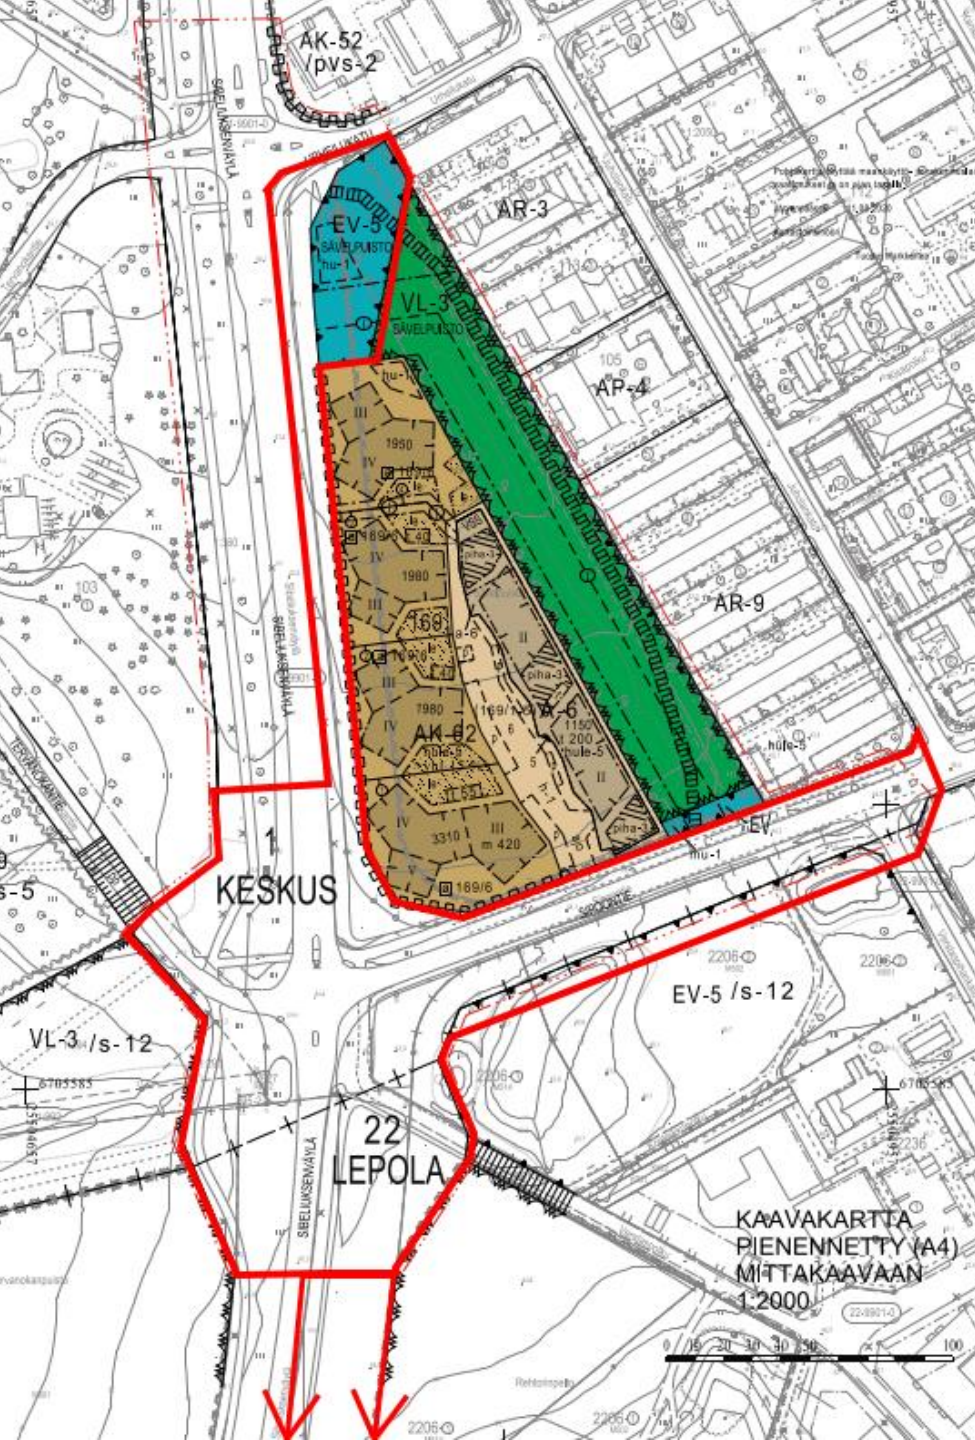


Anni-tädin kylä


20. Anni-tädin kylä

Stälhanentien itäpuolelle tutkitaan mahdollisuuksia laadukkaaseen pientaloasumiseen Järvenpään yleiskaavan 2040 antamista lähtökohdista. → KV 2022


- Yleisten alueiden suunnittelu käynnistyy kaavoituksen aikataulussa
- Yleis-, katu- ja rakennussuunnittelu, aikataulu tarkentuu alkuvuoden 2022 aikana

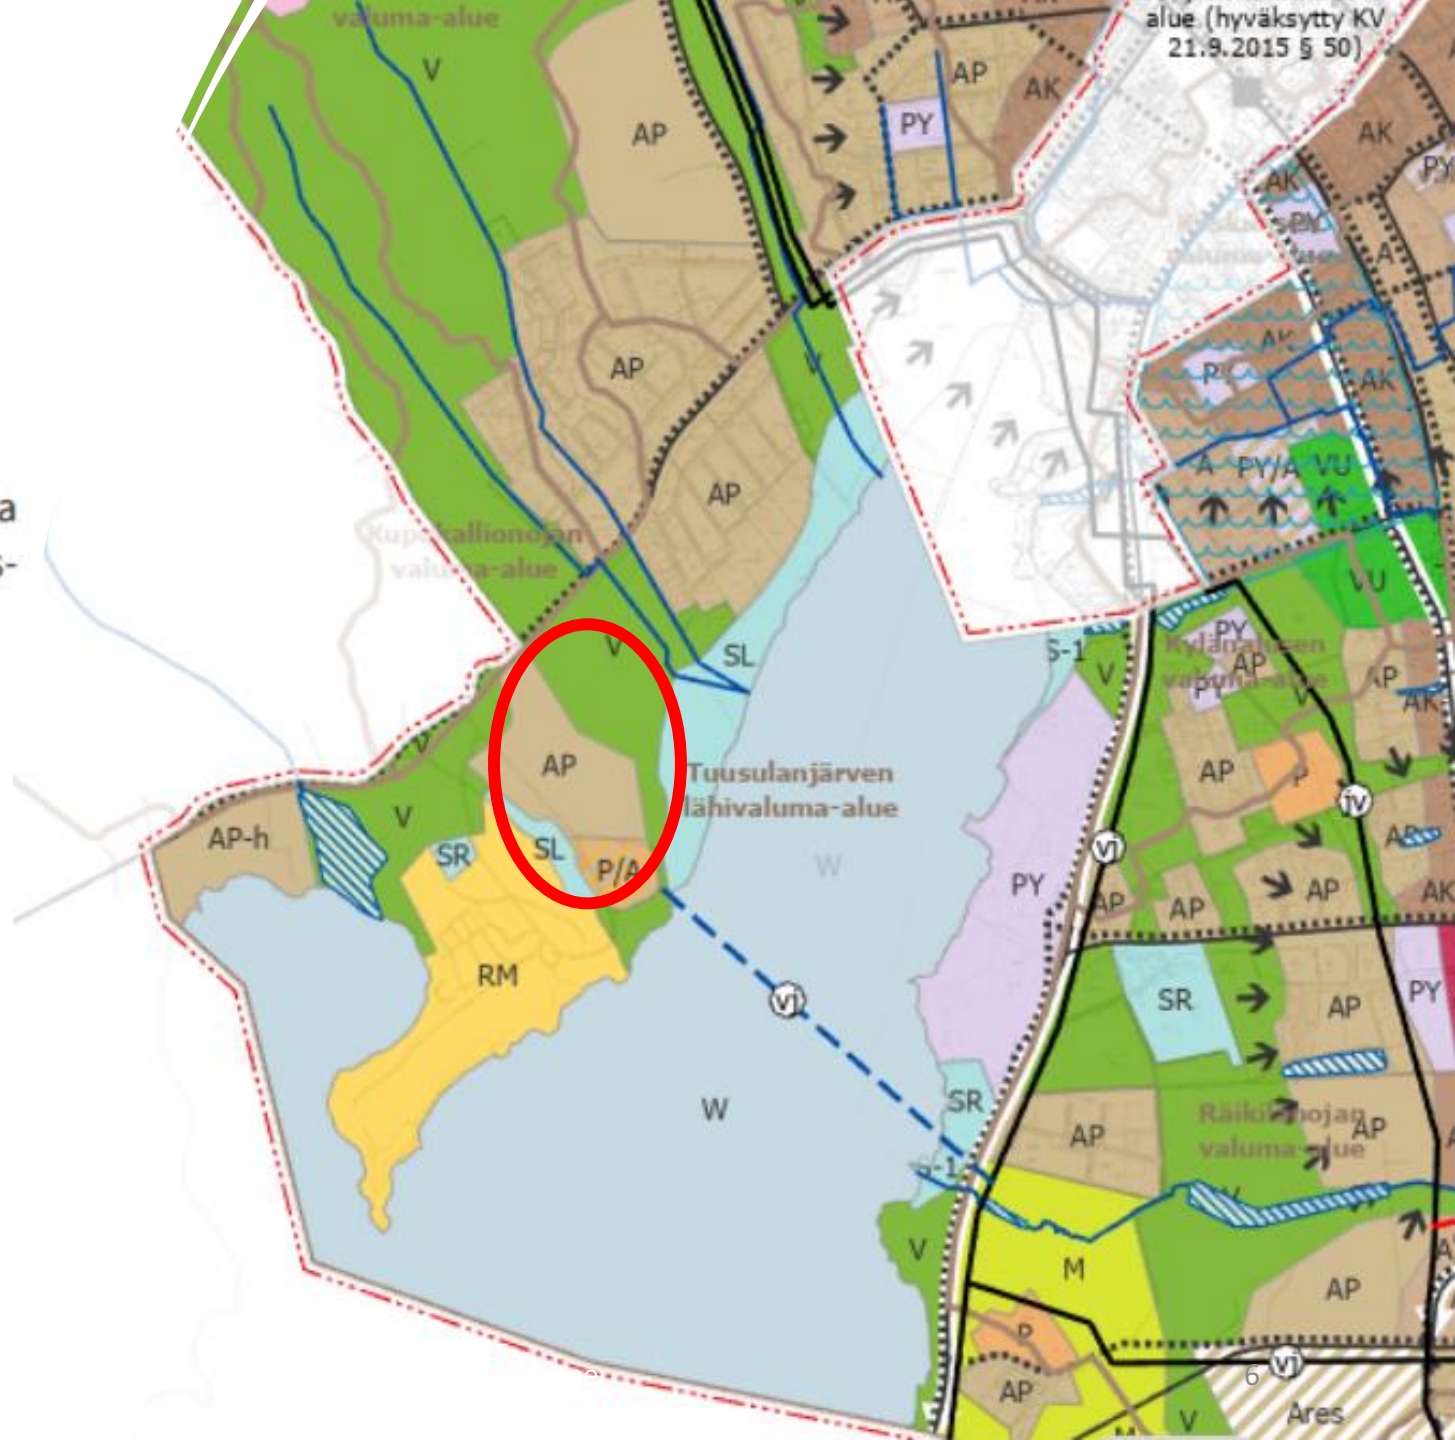

Ainolan aluekeskus

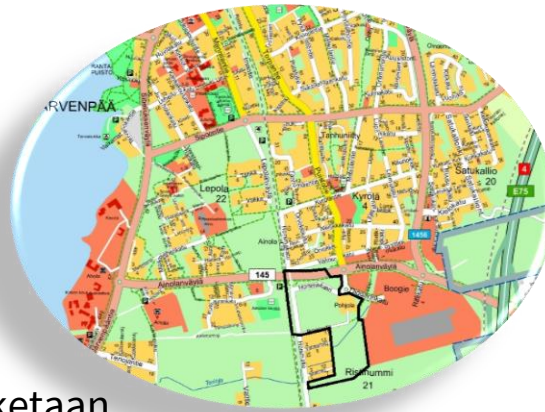

- Ristinummi (21. kaupunginosa)
- **V. 2022** yleisten alueiden suunnittelua jatketaan kaavaehdotuksen eteläpuolisen osuuden osalta
 - pääkokoojakatuyhteyden jatko Perttilän- ja Ristinummentiehen saakka
 - uudet pihakadut (Kevät- ja Kesälaulunkuja)
 - peruskorjaussuunnittelu (Valtterin- ja Matinkuja sekä Ainolanväylä)
- **Alustava suunniteltu toteutusaikataulu** (kuva)
 - ohjeellinen niin kauan kuin asemakaava ja katu-/puistosuunnitelmat ovat lainvoimaisia. Aikatauluun voi tulla vielä muutoksia.
 - jatkuu itäpuolisten yleisten alueiden osalta seuraavat vuodet, 2022-2022

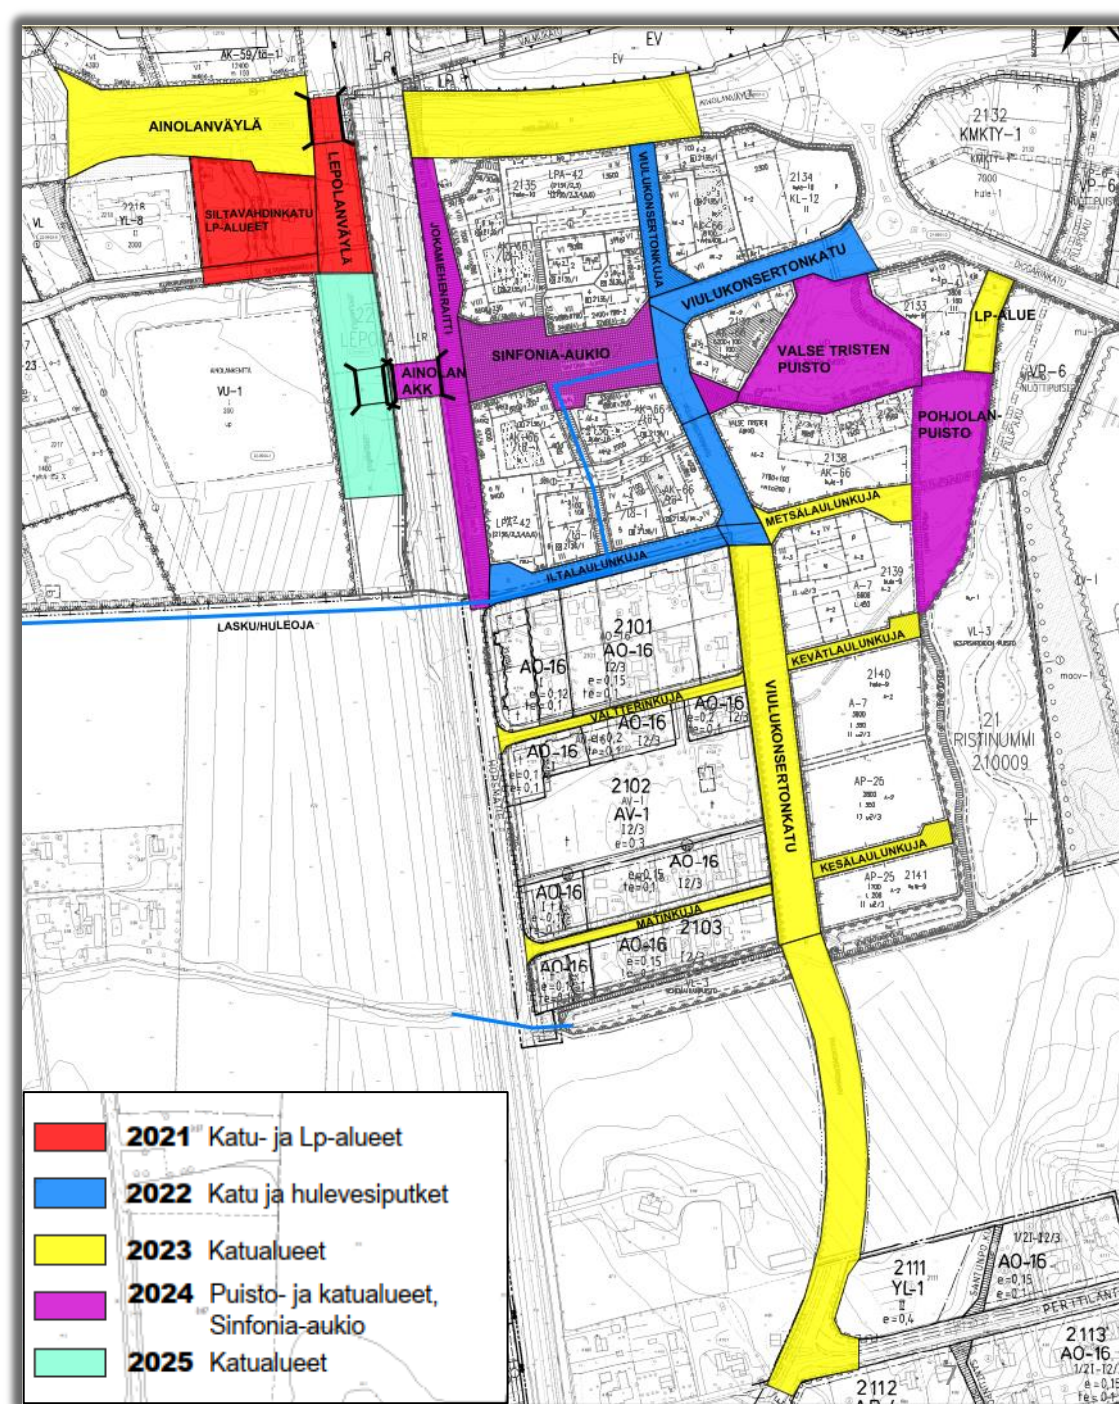



Suunnittelukohteet 2022

Suunnittelupäällikkö Heidi Saarenpää p. 040 315 2144

Projektipäällikkö Miia Haikonen p. 040 315 3161

Projektipäällikkö Johanna Jääskeläinen p. 040 315 2279

Projektipäällikkö Lilla Lindewall p. 040 315 3963

Suunnitteluhortonomi Viivi Tasso p. 040 315 3945

Tekninen valmistelija Heli Rajala-Kalaranta p. 040 315 2434