


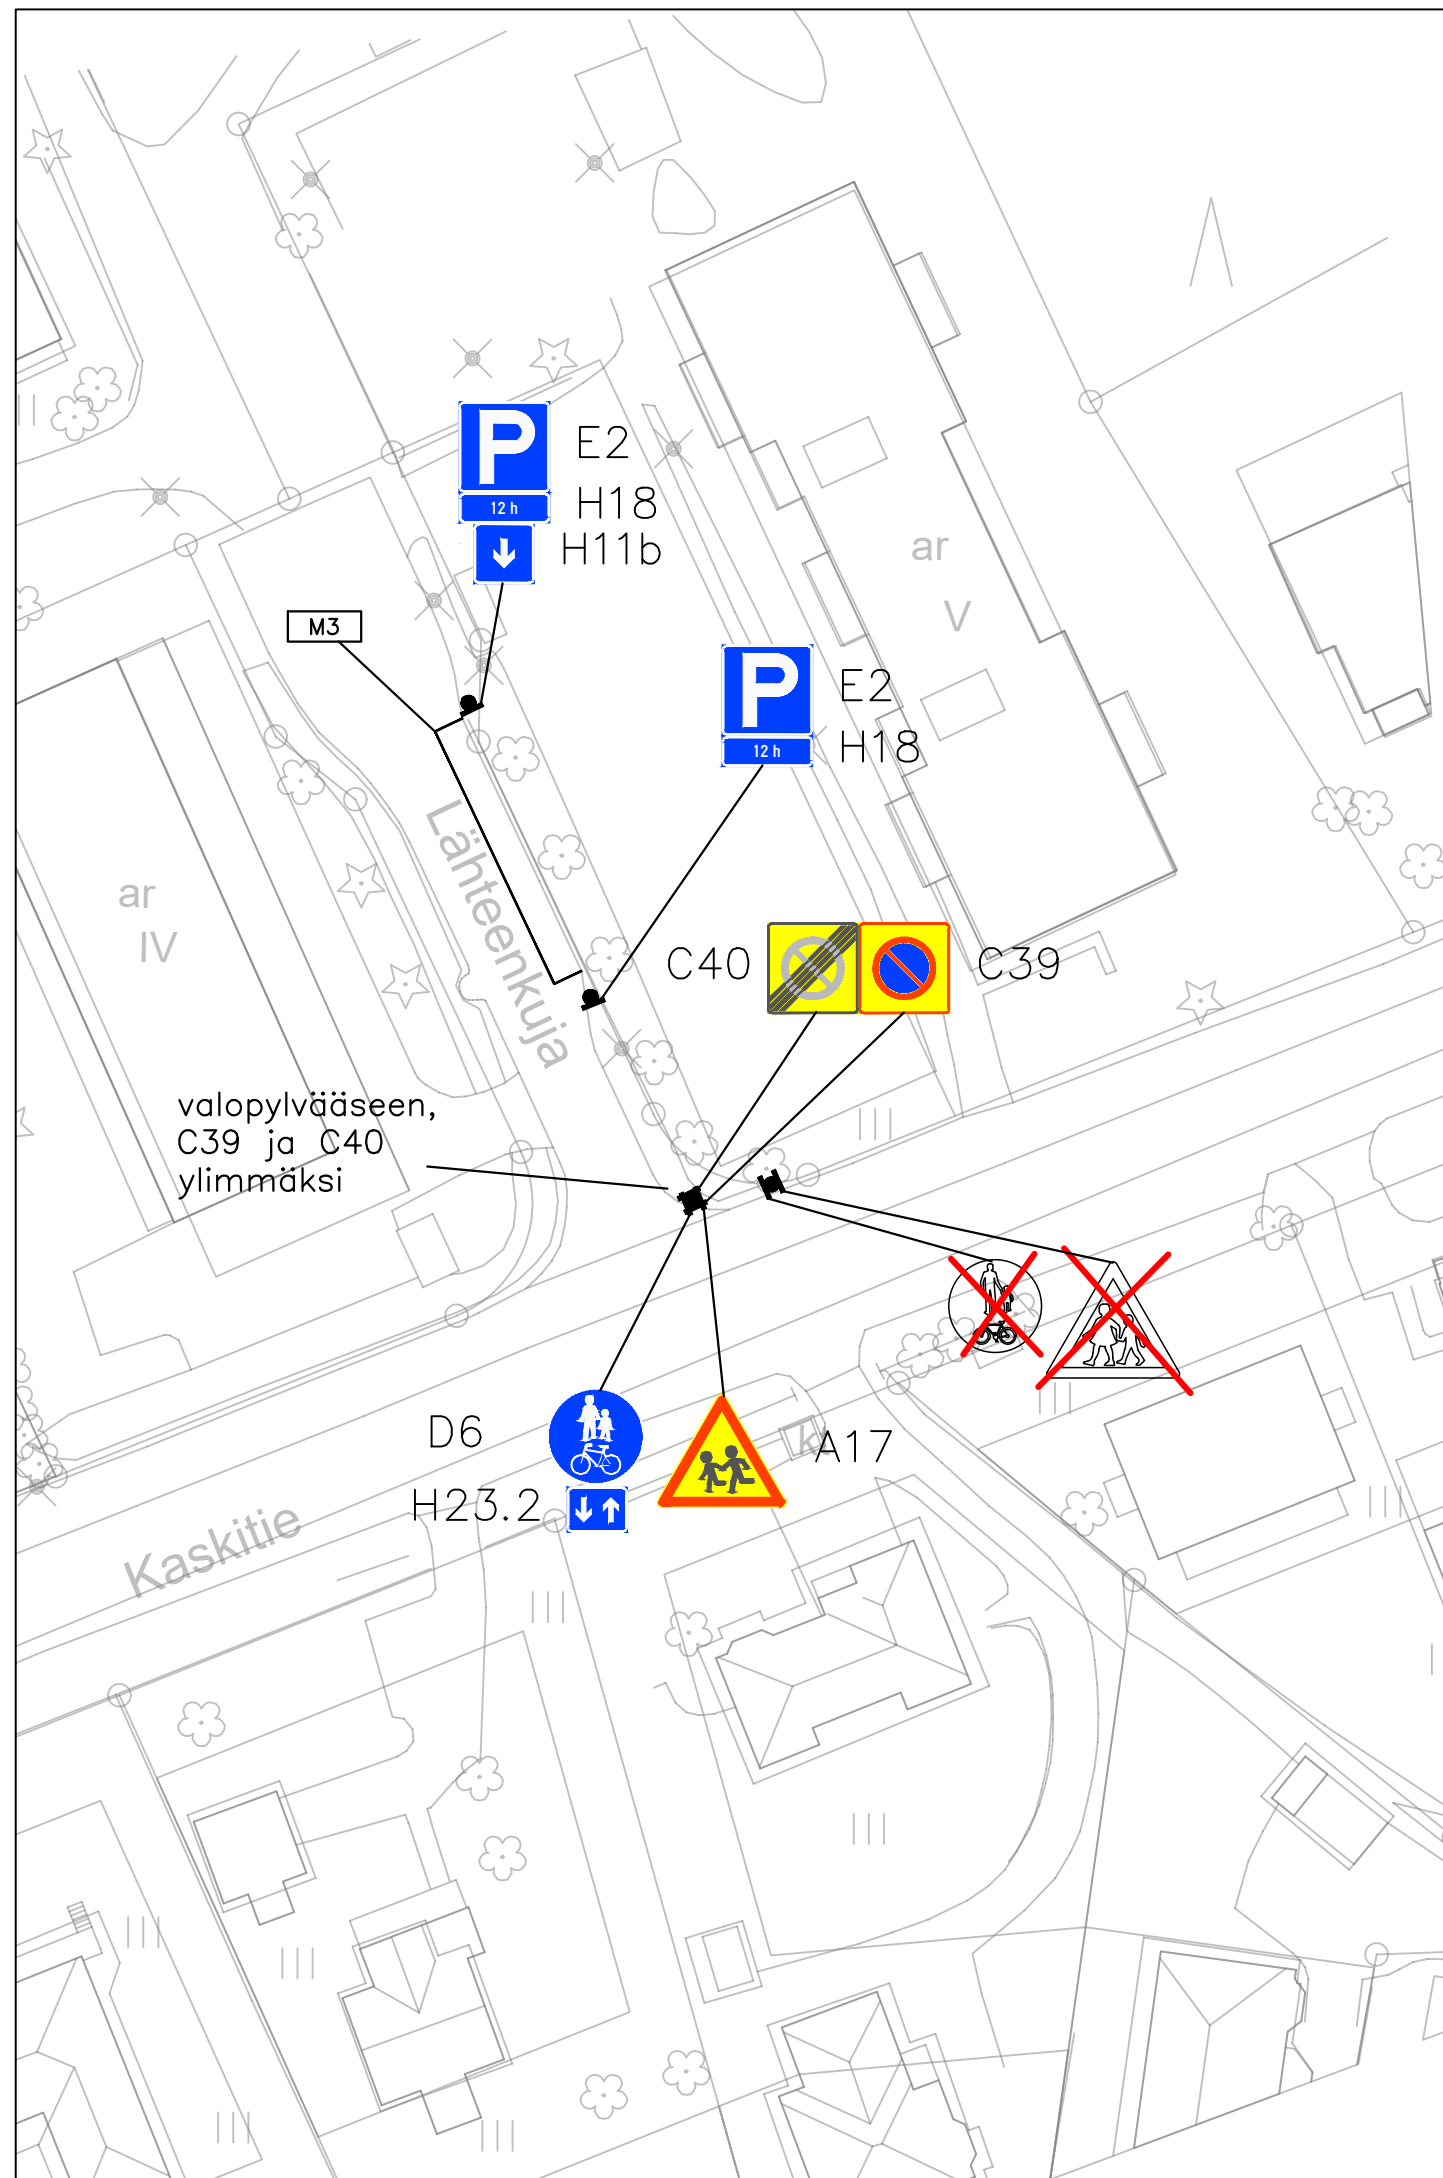

Uusi liikennemerkki




Nyk. säilytettävä liikennemerkki



Nyk. poistettava liikennemerkki



Siirrettävä liikennemerkki

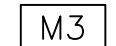

Pysäköintialue: leveys 0.1 m

MUUTOS



JÄRVENPÄÄN KAUPUNKI

KAUPUNKIKEHITYS

KAUPUNKISUUNNITTELU

Sibeliuksenkatu 8 04401 Järvenpää puh. (09) 27191

*Liikenteenohjaussuunnitelma
Pysäköintimerkintöjen muutoksia
Lähteenkuja*

Korkeustaso N 2000 , EUREF-FIN-tasokoordinaatisto ETRS-GK25

PÄIVÄYS 28.5.2026

PIIRT. MKa

SUUNN. Mikko Kaukinen

TARK.

HYV. Timi Veikkolainen

MITTAKAAVA 1:500

PIIRUSTUKSEN N:O

2026-009-1

LIITTY PIIR.N:O