


TYYPPIPOIKKILEIKKAUS A-A PL80

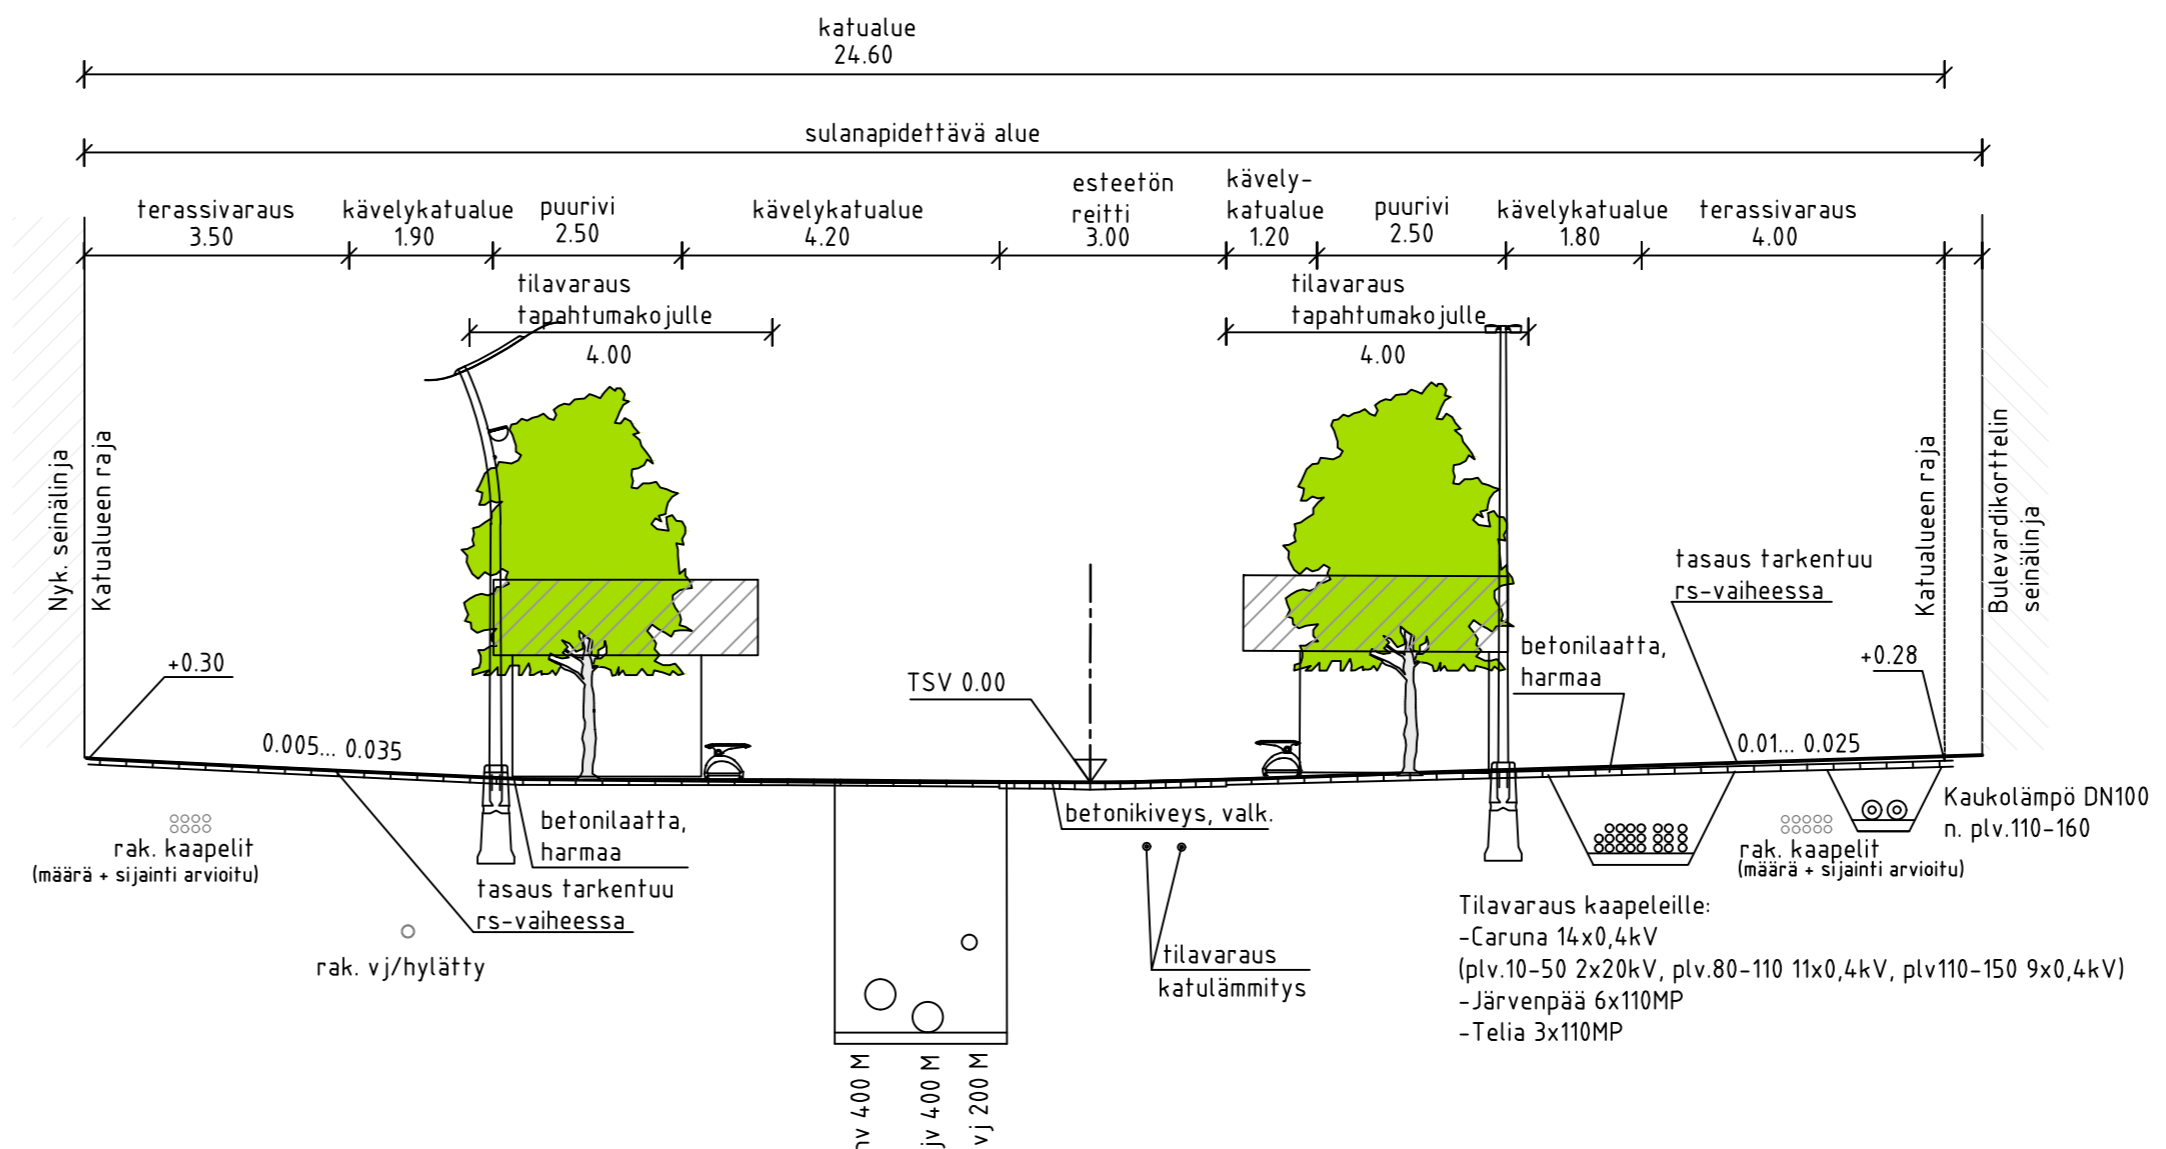

Matka	0,00	24,00	50,86	74,86	58,12	137,98	5,86	6,17	0,80	14,39	15,65	19,12	204,71	4,04	3,60								
Kaltevuus/Pyörityssäde	0,0081	24,00	0,0041	74,86	0,0068	137,98	138,84	0,0141	153,55	159,72	174,74	175,91	185,63	204,71	220,79	224,32	244,69						
Tasausviivan korkeus	4,135	4,143	4,151	4,157	4,161	4,165	4,169	4,174	4,179	4,186	4,193	4,199	4,206	4,213	4,223	4,237	4,256	4,285	4,298	4,311	4,341	4,374	4,420
Maanpinnan korkeus	4,135	4,143	4,150	4,163	4,165	4,171	4,171	4,174	4,179	4,188	4,196	4,206	4,219	4,231	4,242	4,253	4,267	4,286	4,292	4,310	4,356	4,374	4,433
Kaarevuus	50/R	18,86	30,71	50	89,91	100	142,06	142,19	142,31	142,42	142,53	142,67	142,86	142,92	143,10	143,56	144,51	145,65	146,10	146,33	147,52	149,02	150,92
Kadun sivukaltevuus	Tasauspiirustuksen mukaan																						

MUUTOS		
JÄRVENPÄÄN KAUPUNKI KAUPUNKITEKNIIKKA SUUNNITTELUPALVELUT Seutulantie 12, 04400 Järvenpää puh. (09) 27191	PÄÄVYS SUUNN. TARK. HYV.	PIIRT.
SIBELIUKSENKATU KATU PITUUS- JA TYYPPIPOIKKILEIKKAUS	MITTAKAAVA 1:1000/1:100, 1:100	PIIRUSTUKSEN NO 5974-220-6
Korkeustaso N2000, EUREF-FIN-tasokoordinaatisto ETRS-GK25	LIITTY PIIR.NO 5974-220-3	PÄÄVYS 29.10.2021 SUUNN. N. Teittinen TARK. M. Nappa
Linnotulite 6 02600 Espoo 290 059 201 www.sitowise.com		