


TONTTIEN MUODOSTUMINEN

Kortteli	Tontti	m2	Kiinteistötunnus
1563	5	888	186-401-9-147-M601
1563	6	888	186-401-9-147-M601
1563	7	904	186-401-9-147-M601

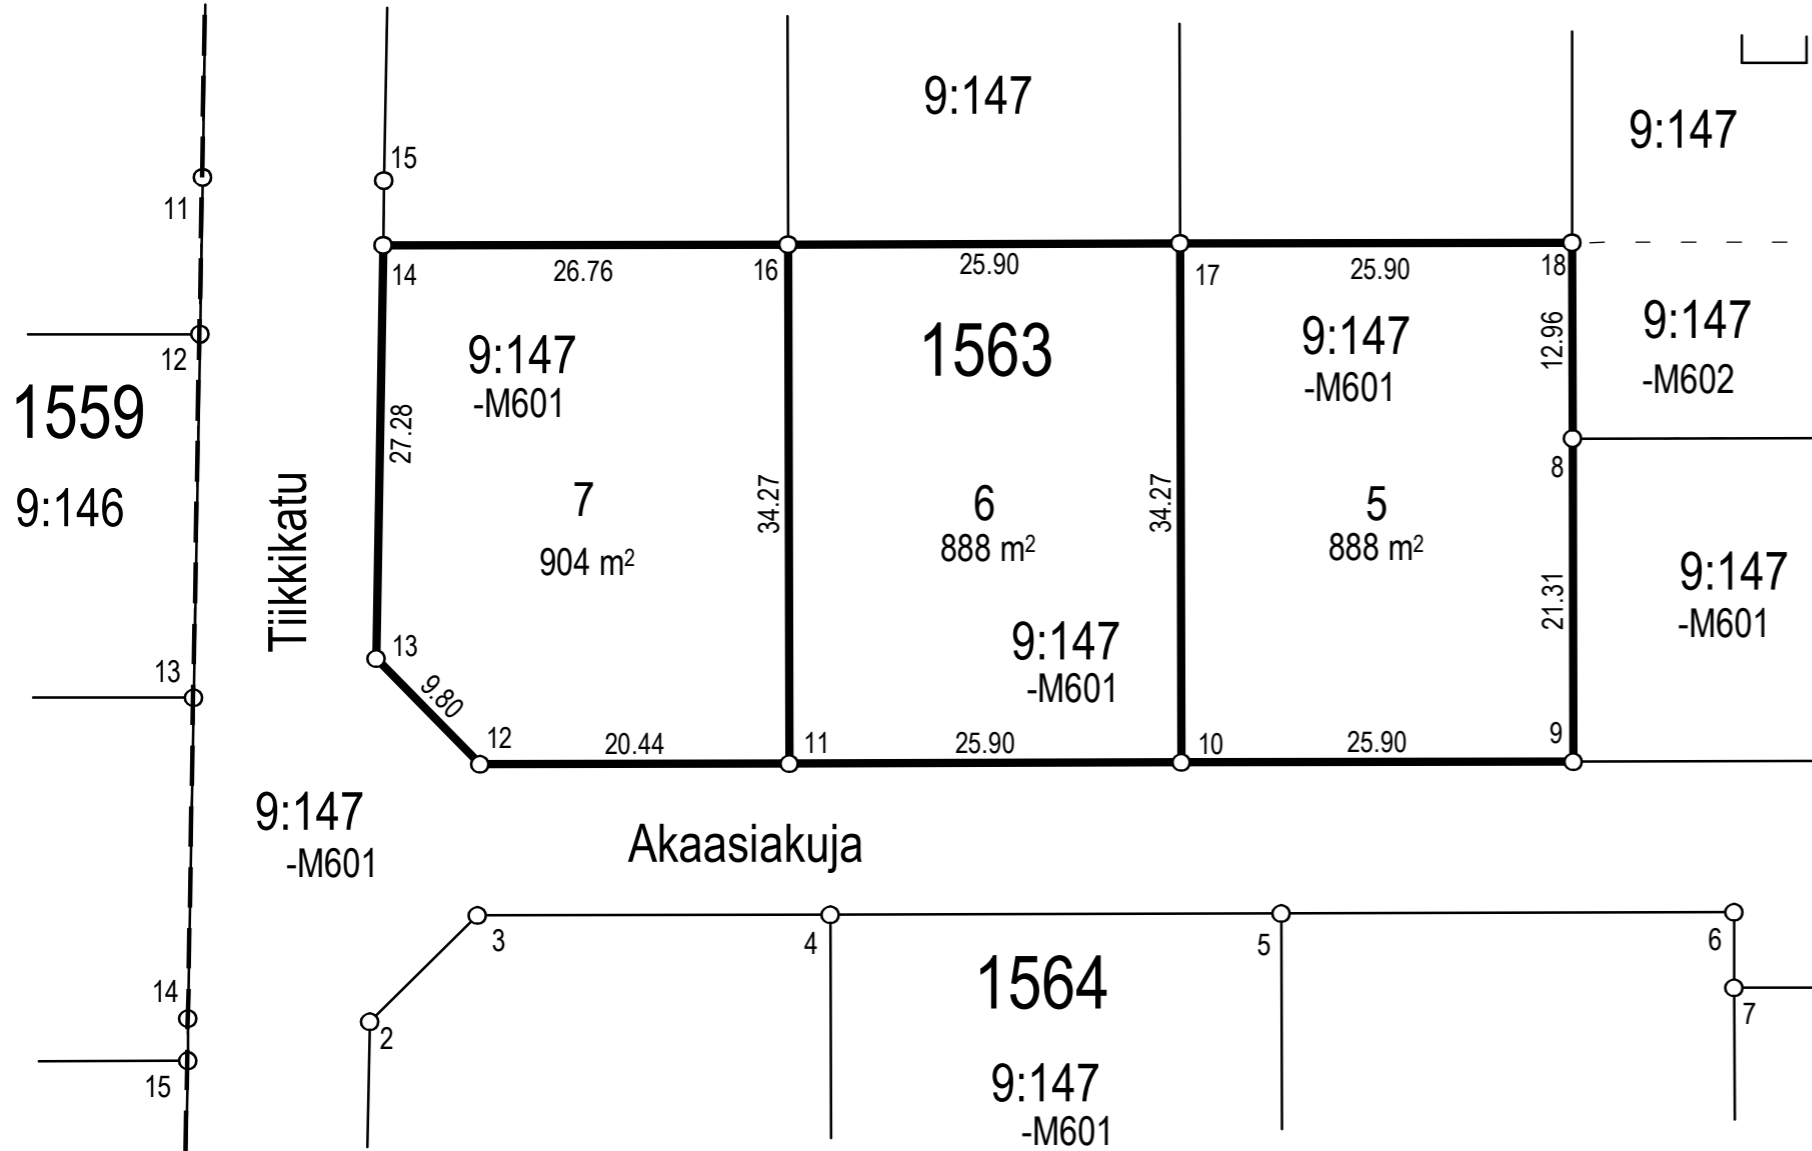

Koordinaattiluettelo (ETRS-GK25)

N:o	P	I
8	6710411,155	25508603,792
9	6710389,843	25508603,846
10	6710389,778	25508577,942
11	6710389,713	25508552,038
12	6710389,662	25508531,603
13	6710396,645	25508524,722
14	6710423,919	25508525,194
16	6710423,986	25508551,952
17	6710424,051	25508577,856
18	6710424,116	25508603,760

TONTTIJAKO		JÄRVENPÄÄ 1:500	
ASEMAKAAVA	150006 ON HYVÄKSYTTY 25.4.2022	KAUPUNGINOSA	15. HAARAJOKI
		KORTTELI	1563
		TONTIT	5-7
		KARTTA N:o	43/2022
TONTTIJAON LAATI	24.10.2022	HYVÄKSYTTY	
MAANMITTAUSINSINÖÖRI	ANTTI KIVIKKO	MAANMITTAUSINSINÖÖRI	