


TONTTIEN MUODOSTUMINEN

Kortteli	Tontti	Yht. m2	Osat m2	Kiinteistötunnus
411	3	9452	10	186-4-411-1
			3270	186-4-411-2
			6172	186-401-1-2663

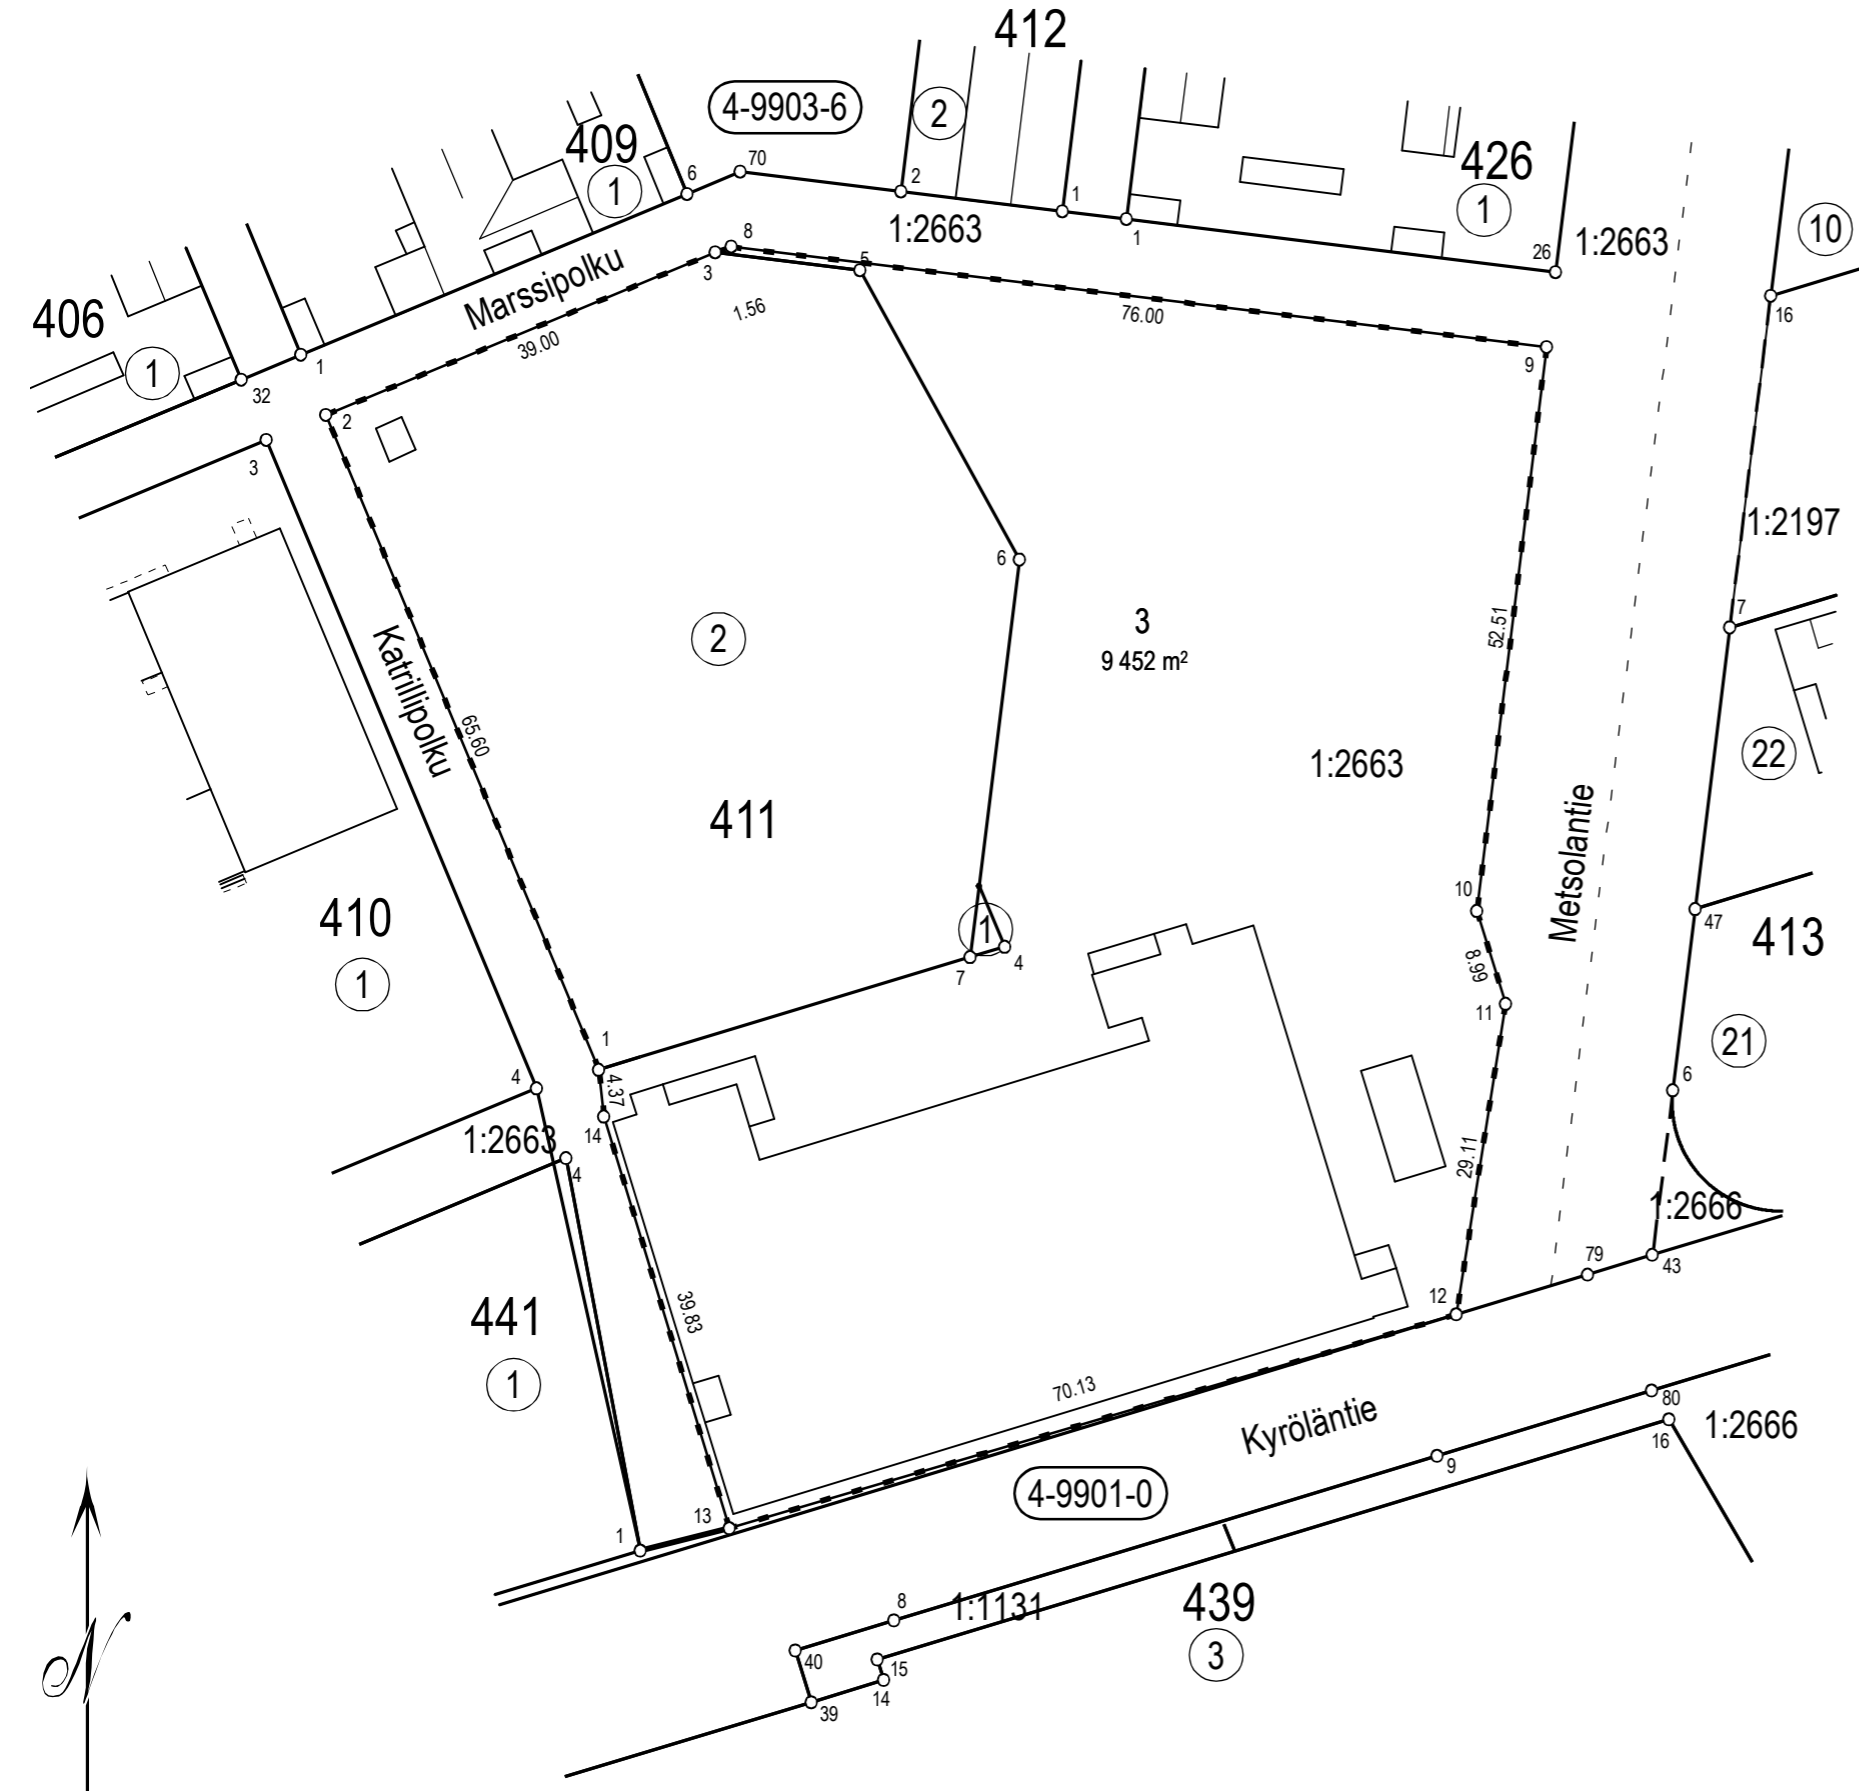

Koordinaattiluettelo (ETRS GK-25)

Nro	I	P
1	25505898,104	6705416,845
2	25505872,853	6705477,394
3	25505908,846	6705492,406
8	25505910,315	6705492,927
9	25505985,743	6705483,651
10	25505979,334	6705431,535
11	25505981,944	6705422,931
12	25505977,428	6705394,169
13	25505910,150	6705374,391
14	25505898,570	6705412,503

TONTTIJAON MUUTOS		JÄRVENPÄÄ 1:700	
ASEMAKAAVA 040020 ON HYVÄKSYTTY 11.9.2023		KAUPUNGINOSA	4. KYRÖLÄ
EDELLINEN TONTTIJAKO 411/1 ON HYVÄKSYTTY 3.8.1981		KORTTELI	411
EDELLINEN TONTTIJAKO 411/2 ON HYVÄKSYTTY 16.2.1988		TONTTI	3
TONTTIJAON MUUTOKSEN LAATI 22.11.2023		KARTTA N:o	19/2023
MAANMITTAUSINSINÖÖRI VILLE VISTBACKA		HYVÄKSYTTY	
		MAANMITTAUSINSINÖÖRI	