


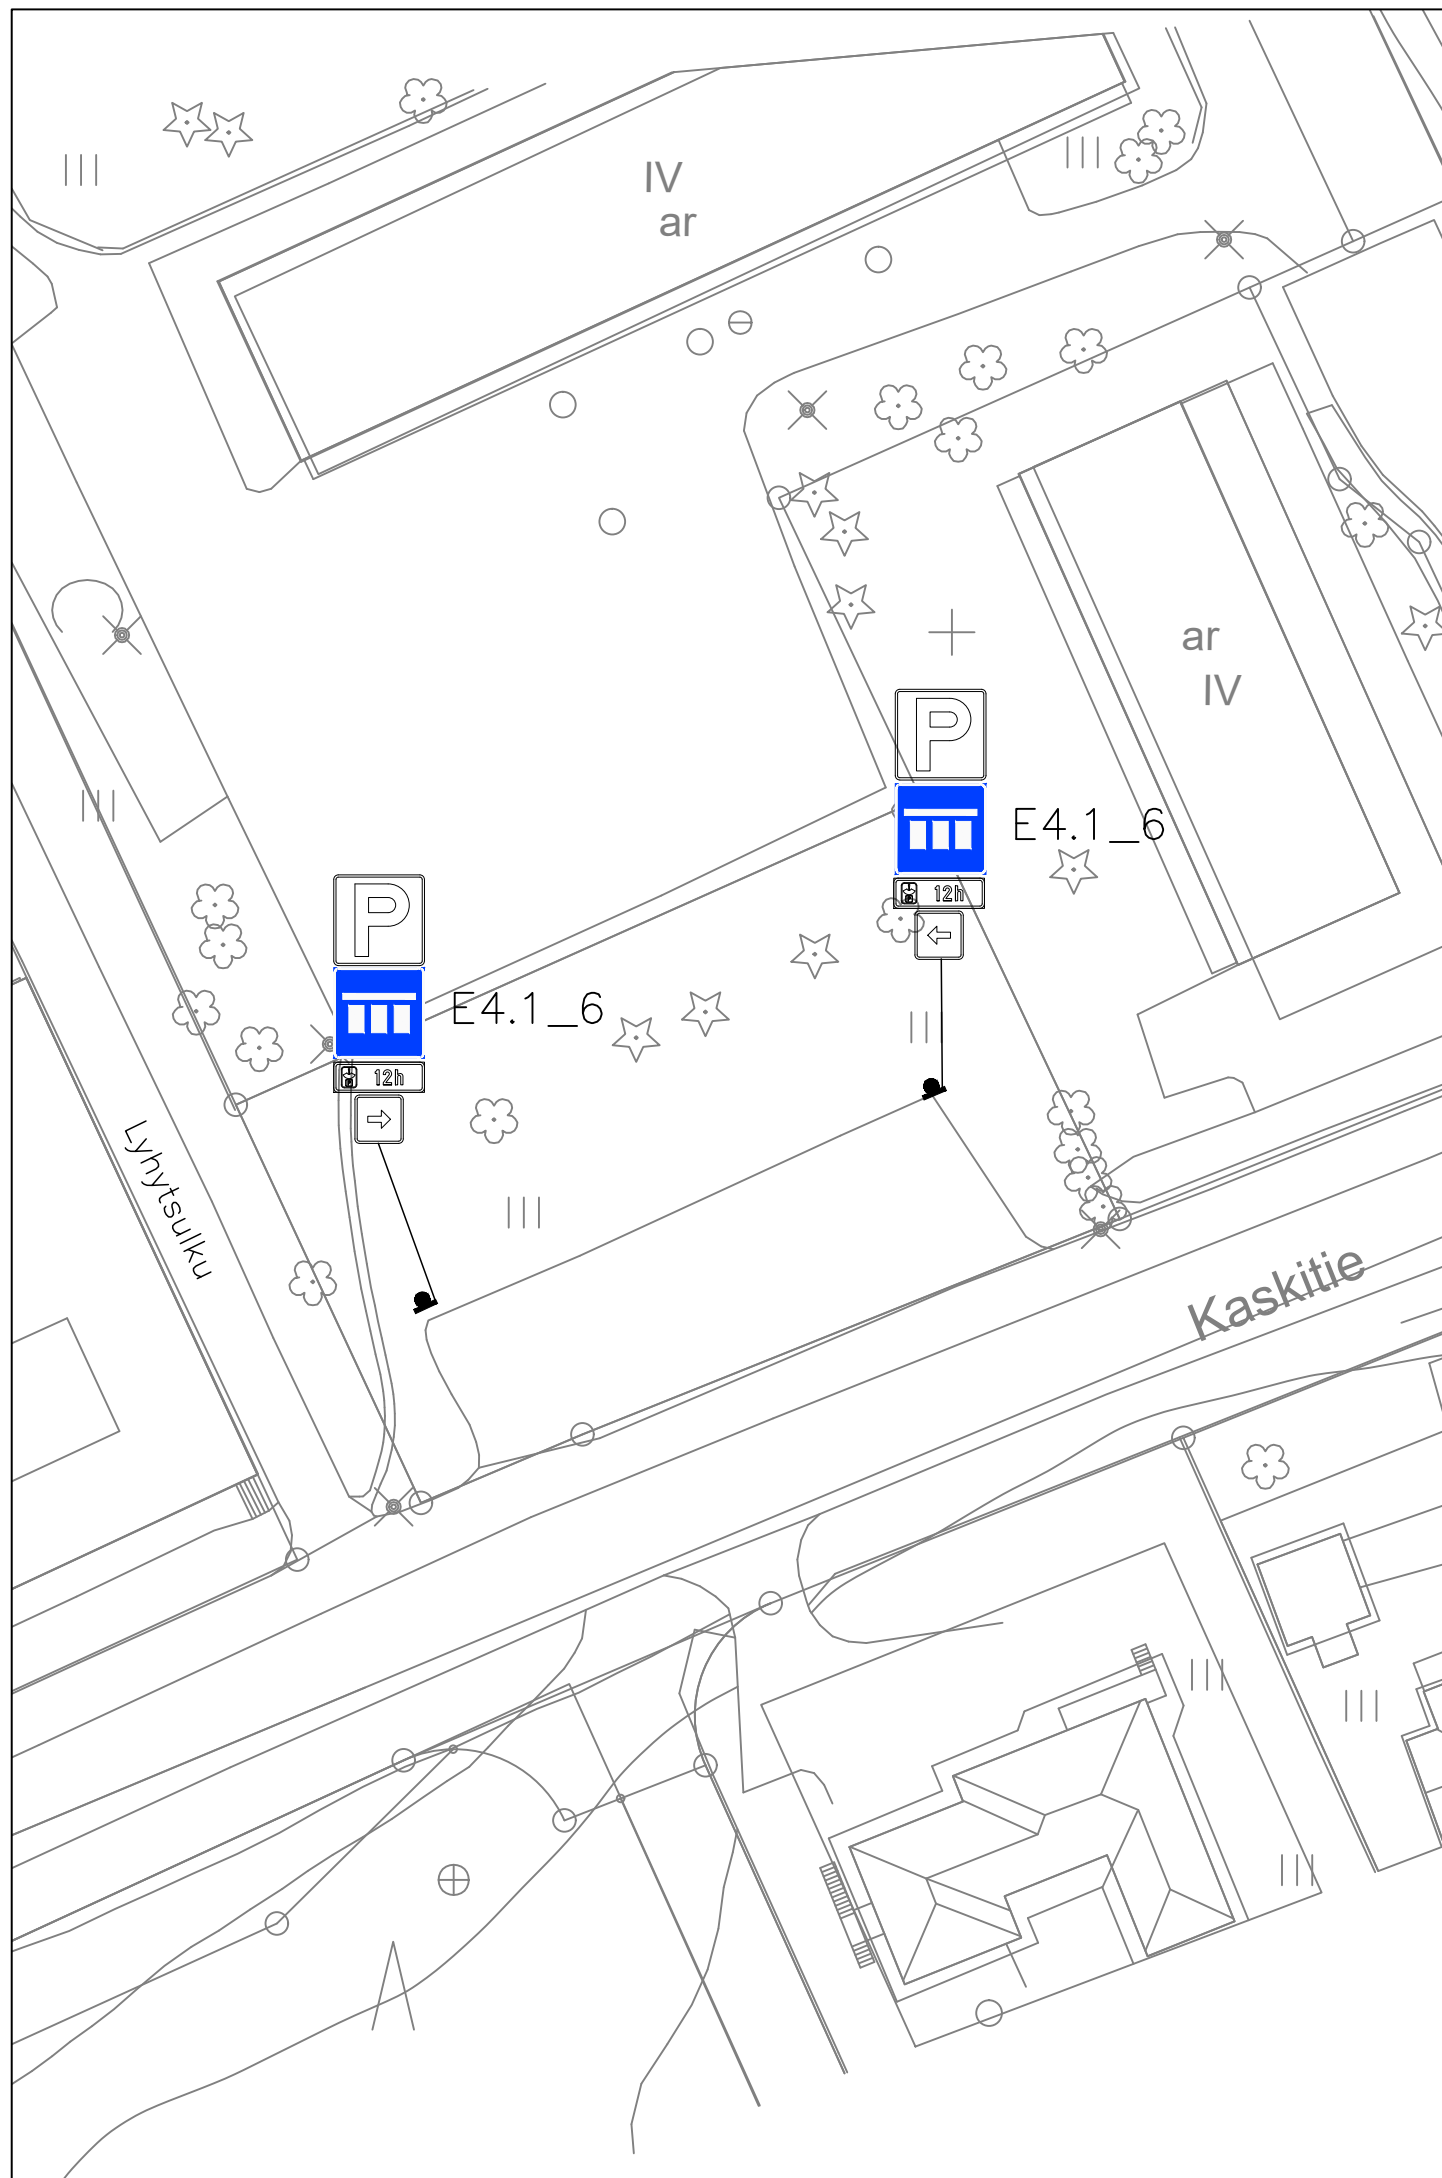

-  Uusi liikennemerkki
-  Nyk. säilytettävä liikennemerkki
-  Nyk. poistettava liikennemerkki

MUUTOS  JÄRVENPÄÄN KAUPUNKI KAUPUNKIKEHITYS KAUPUNKISUUNNITTELU Sibeliuksenkatu 8 04401 Järvenpää puh. (09) 27191	PÄIVÄYS 12.2.2026		PIIRT. MKa
	SUUNN. Mikko Kaukinen		
	TARK.		
	HYV. Timi Veikkolainen		
	MITTAKAAVA 1:500		
<i>Liikenteenohjaussuunnitelma</i> <i>Pysäköintimerkintöjen muutoksia</i> <i>Kaskitie</i>	PIIRUSTUKSEN N:O 2026-002-13		
	LIITTYY PIIR.N:O		
Korkeustaso N 2000 , EUREF-FIN-tasokoordinaatisto ETRS-GK25			