


TONTTIEN MUODOSTUMINEN

Kortteli	Tontti	m <sup>2</sup>	Kiinteistötunnus
782	5	2659	186-7-782-1
782	6	3915	186-7-782-1

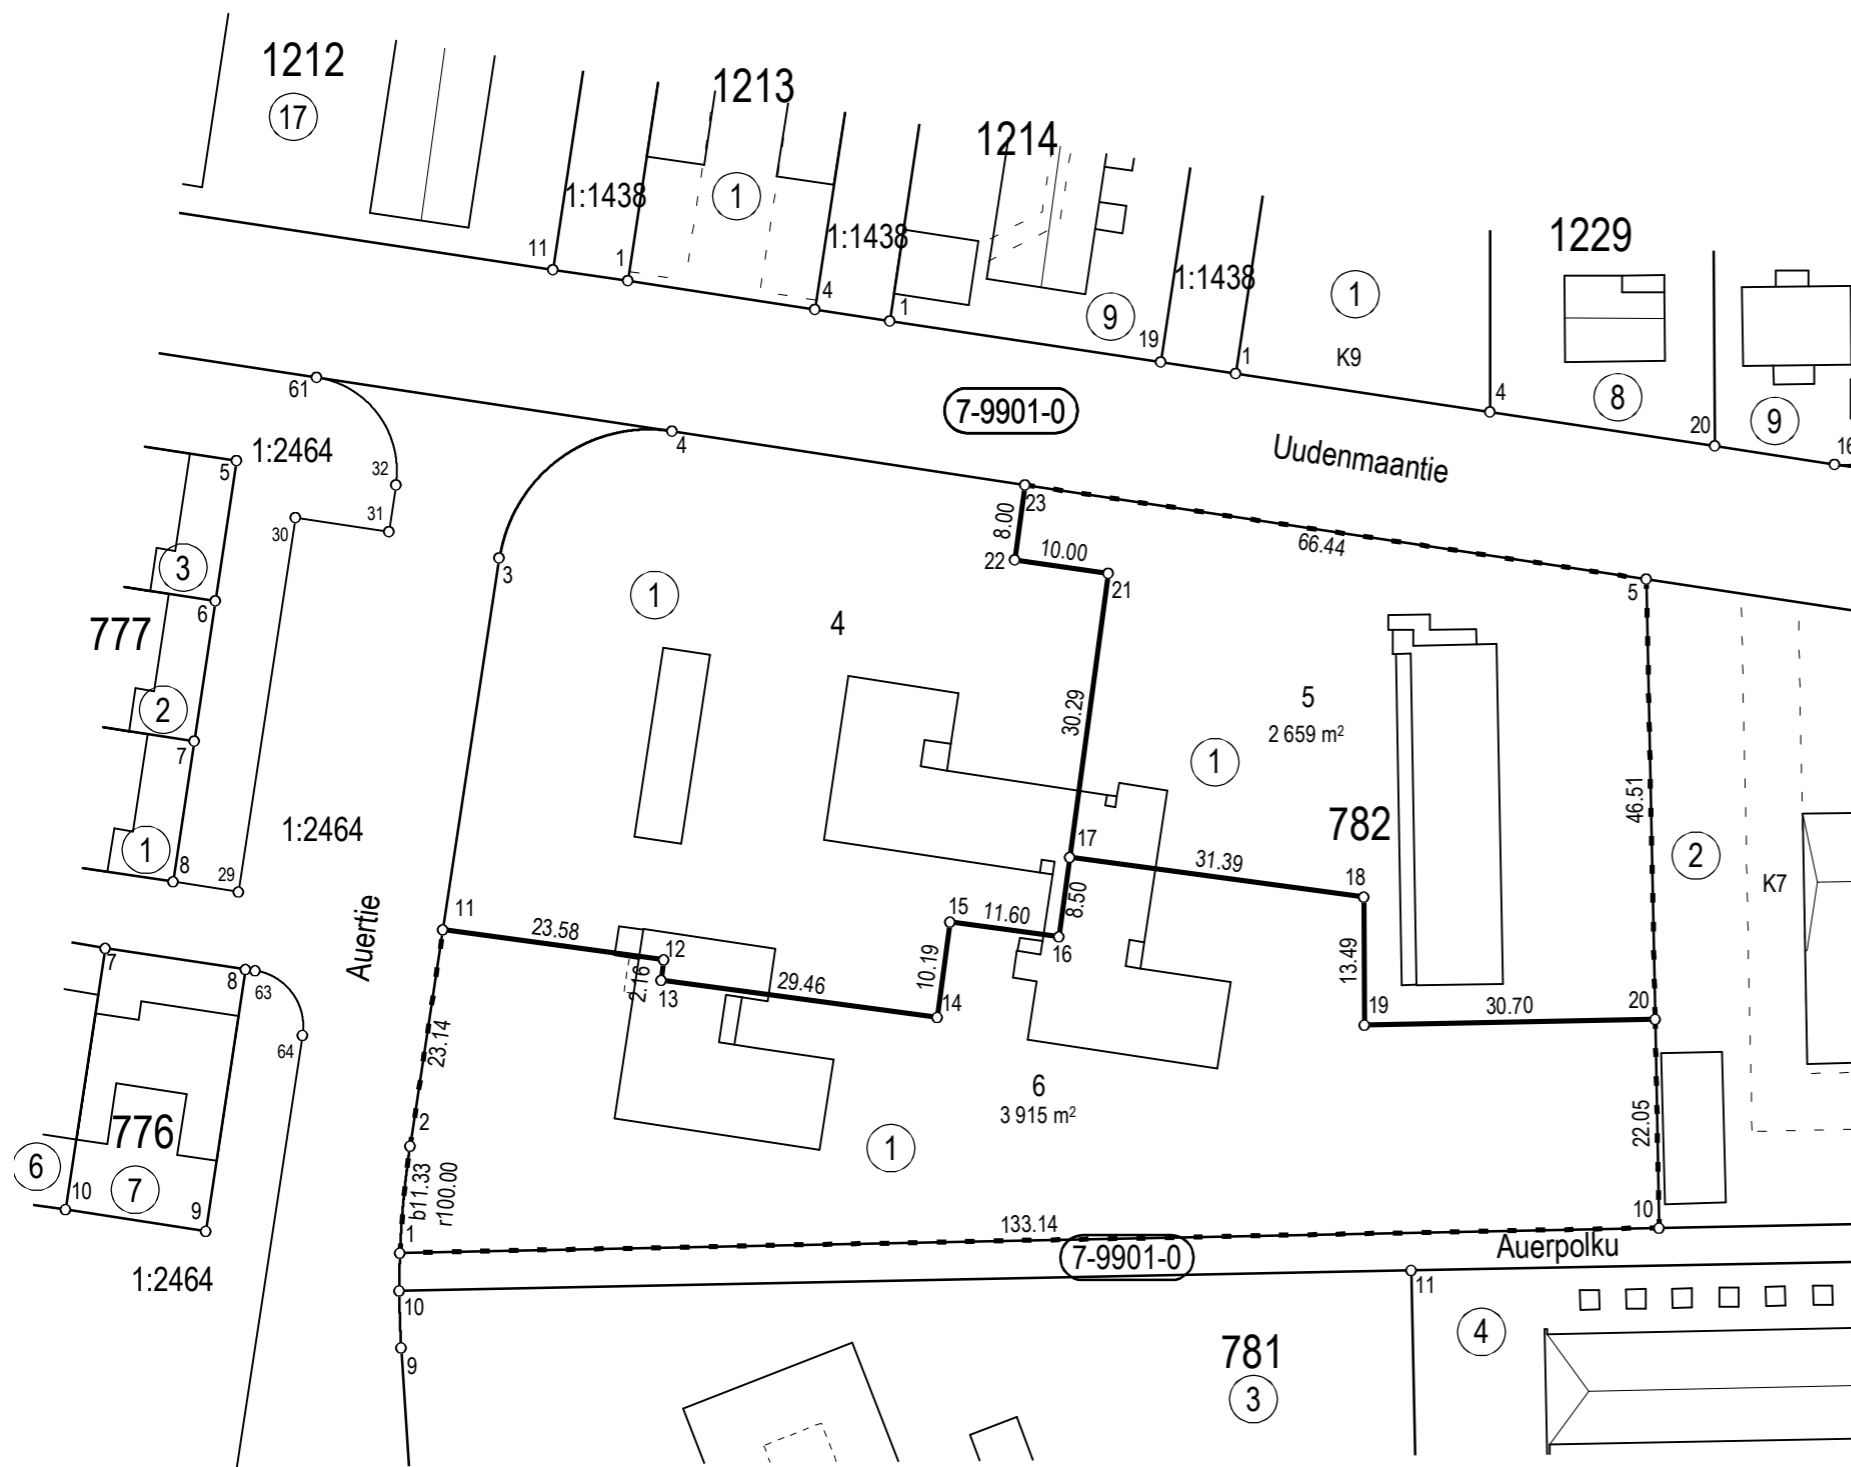

Koordinaattiluettelo (ETRS-GK25)

N:o	P	I
1	6708231,173	25505494,566
2	6708242,450	25505495,631
5	6708302,373	25505626,313
10	6708233,827	25505627,679
11	6708265,326	25505499,109
12	6708262,156	25505522,475
13	6708260,013	25505522,184
14	6708256,052	25505551,376
15	6708266,147	25505552,746
16	6708264,588	25505564,243
17	6708273,015	25505565,386
18	6708268,778	25505596,485
19	6708255,290	25505596,547
20	6708255,869	25505627,240
21	6708303,025	25505569,458
22	6708304,429	25505559,554
23	6708312,359	25505560,630

TONTTIJAON MUUTOS	JÄRVENPÄÄ	1:800
ASEMAKAAVA 7/14 ON HYVÄKSYTTY 1.7.1969	KAUPUNGINOSA	7. PAJALA
EDELLINEN TONTTIJAKO 782/1-3 ON HYVÄKSYTTY 13.10.1969	KORTTELI	782
	TONTIT	5,6
	KARTTA N:o	50/2022
TONTTIJAON MUUTOKSEN LAATI 29.12.2022	HYVÄKSYTTY	
MAANMITTAUSINSINÖÖRI ANTTI KIVIKKO	MAANMITTAUSINSINÖÖRI	

