


TIKKIKATU, Pituusleikkaus 1:1000/1:100

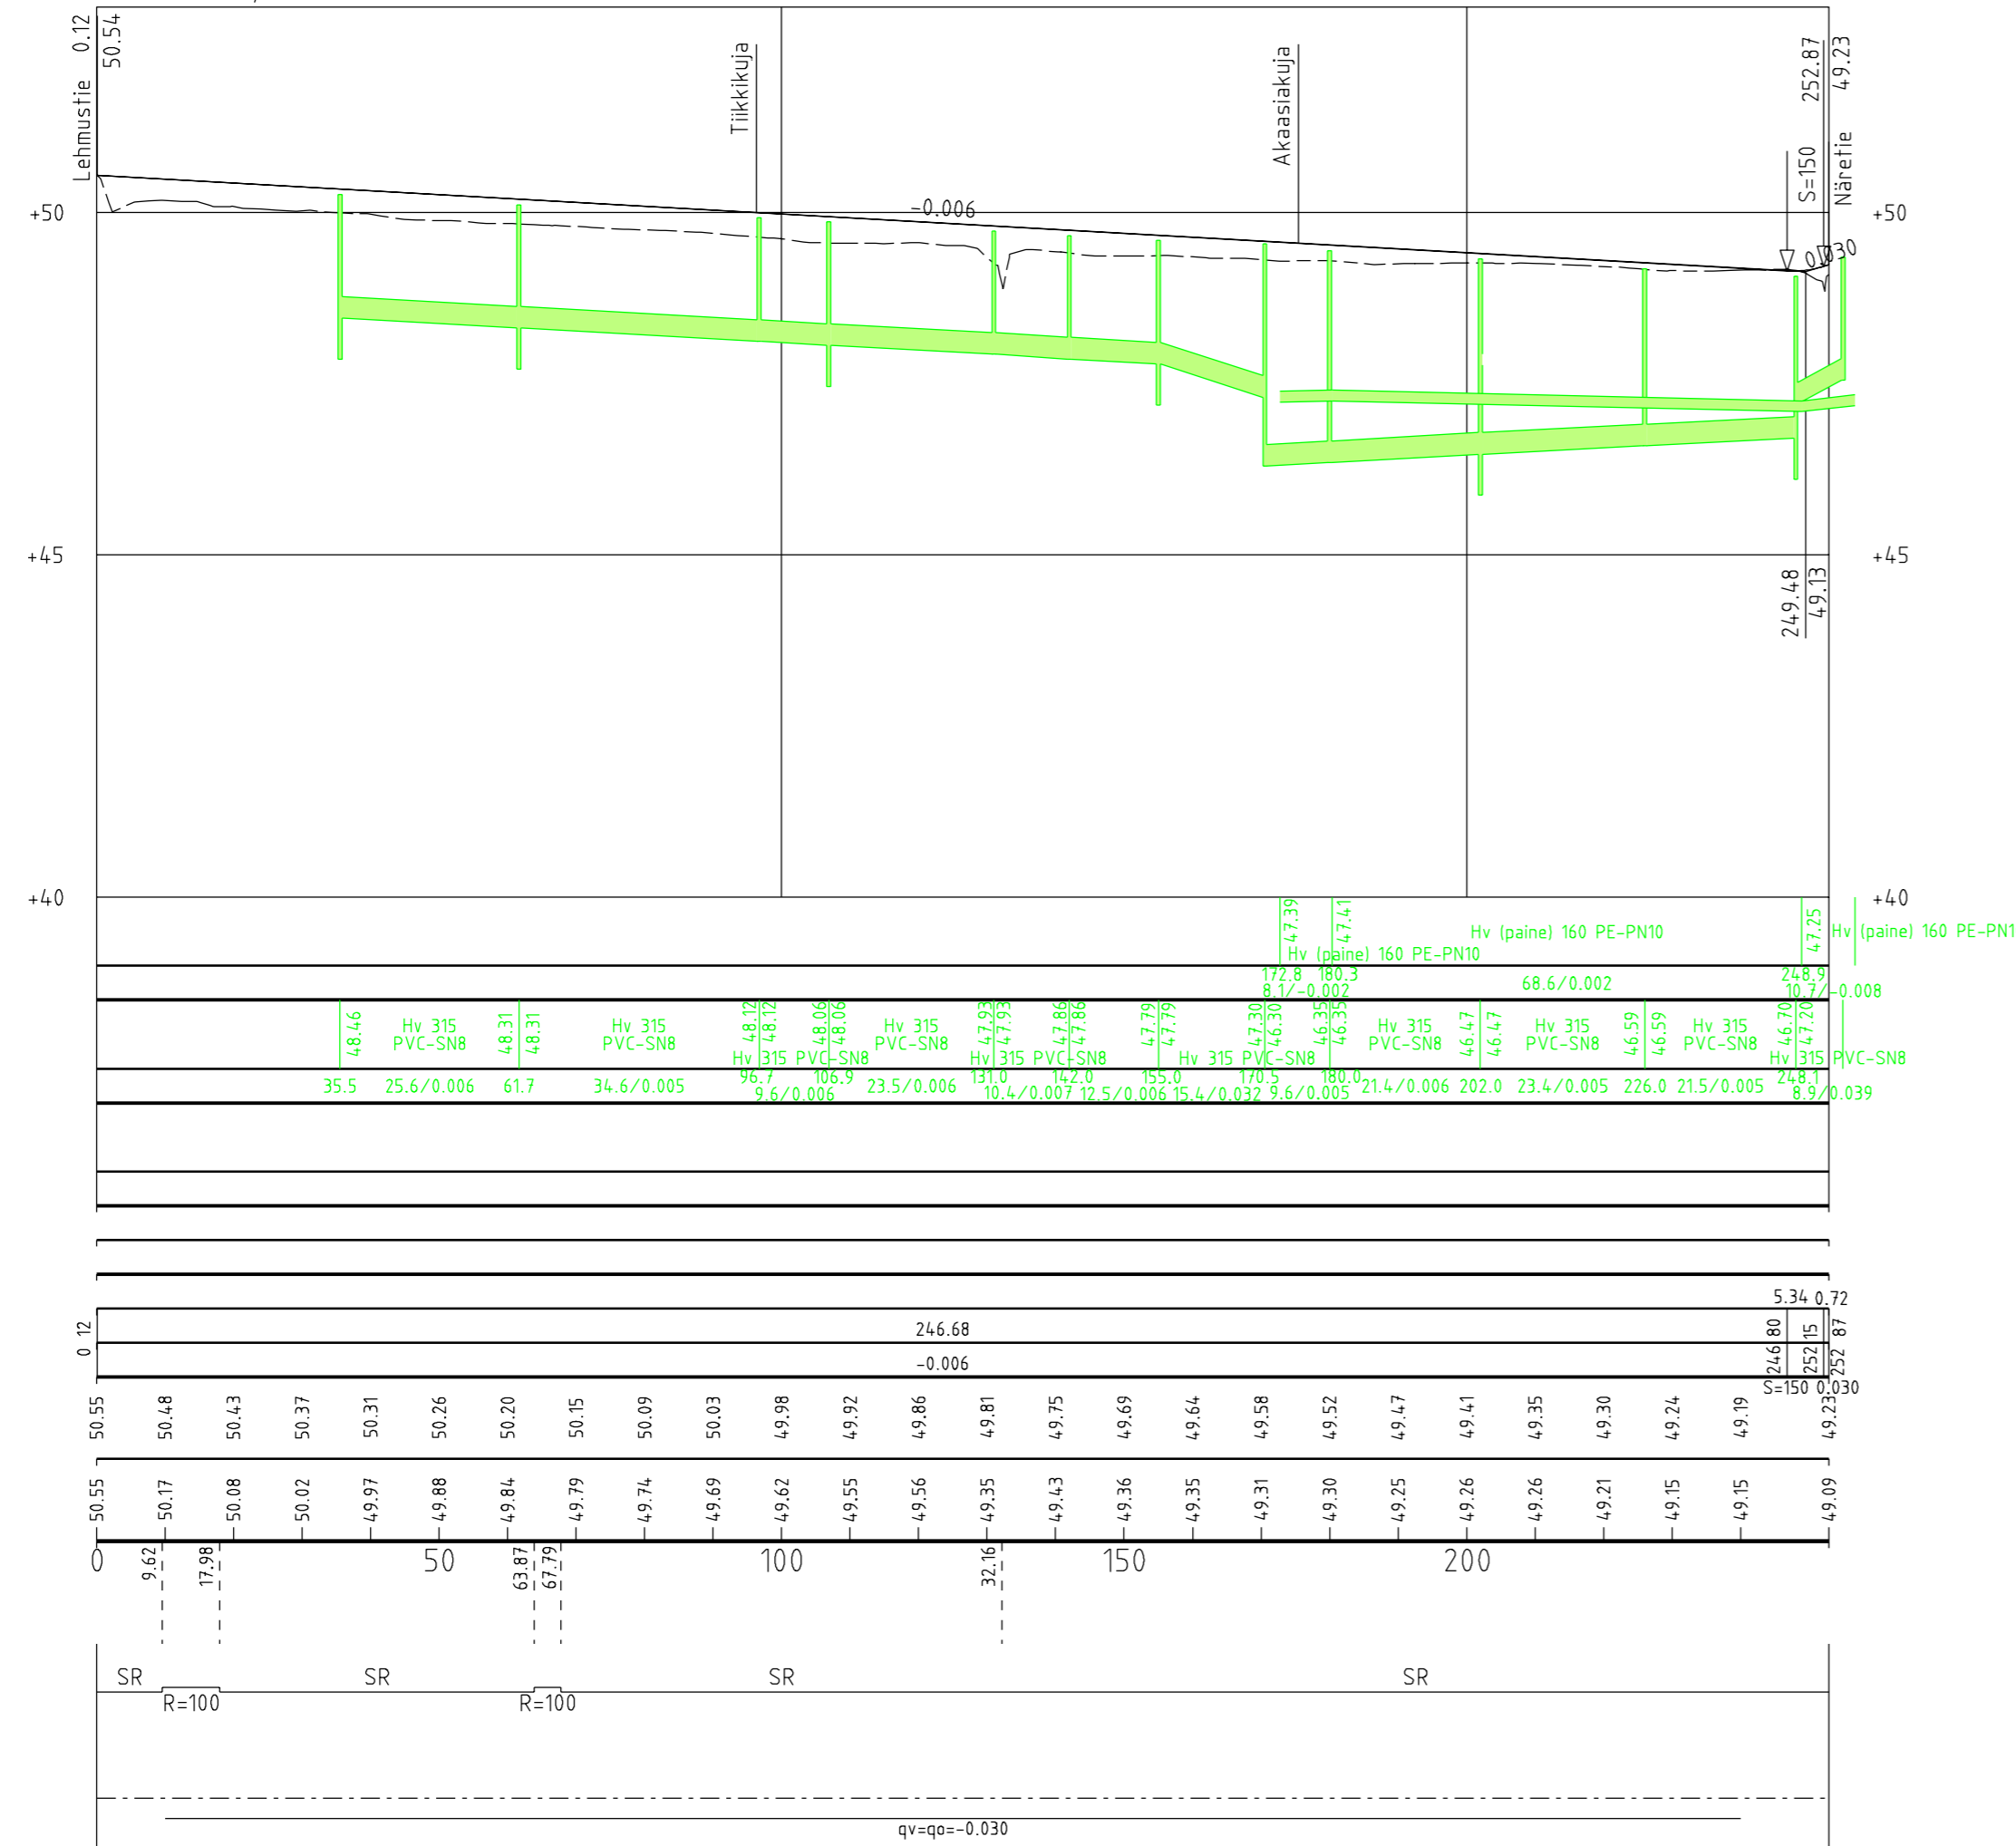



HULEVEDEN PAINEVIEÄRI, LAEN KORKEUS  
MITAT, AINE, PAINELUOKKA  
PAALU  
HULEVESIVIEÄRI, SISÄPOHJAN KORKEUS  
MITAT, AINE, LIITOSTAPA, LUJUUSLUOKKA  
PAALU, KAIVOVÄLI, KALTEVUUS  
JÄTEVESIVIEÄRI, SISÄPOHJAN KORKEUS,  
MITAT, AINE, LIITOSTAPA, LUJUUSLUOKKA  
PAALU, KAIVOVÄLI, KALTEVUUS  
PUTKIEN PERUSTAMISTAPA  
KAIVANTO  
PÄÄLLYSRAKENNE  
MATKA  
KALTEVUUS / PYÖRISTYSSÄDE

TASAUSVIVAN KORKEUS


MAANPINNAN KORKEUS  
PAALUTUS

KAAREVUUS

SIVUKALTEVUUS

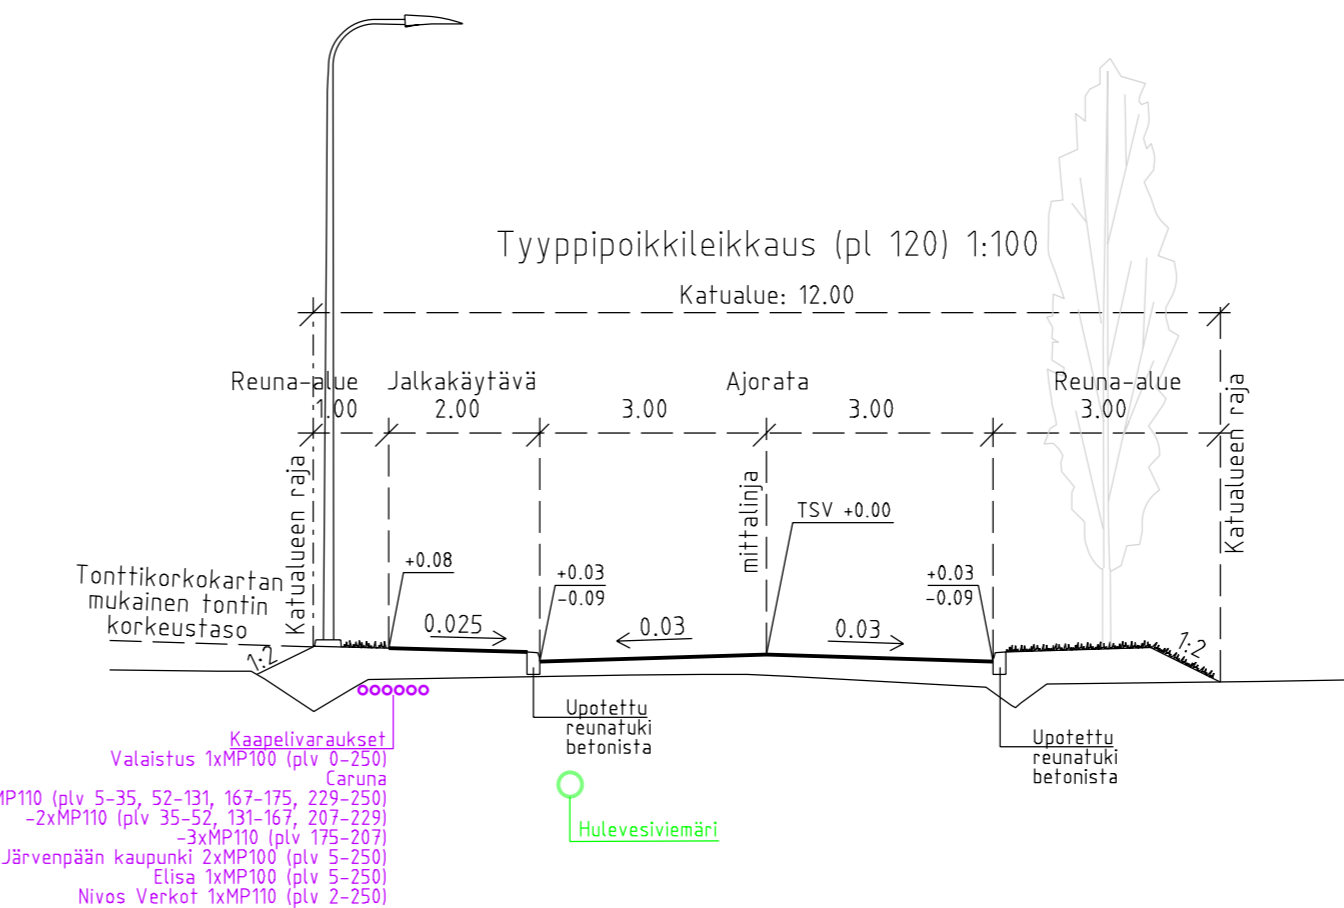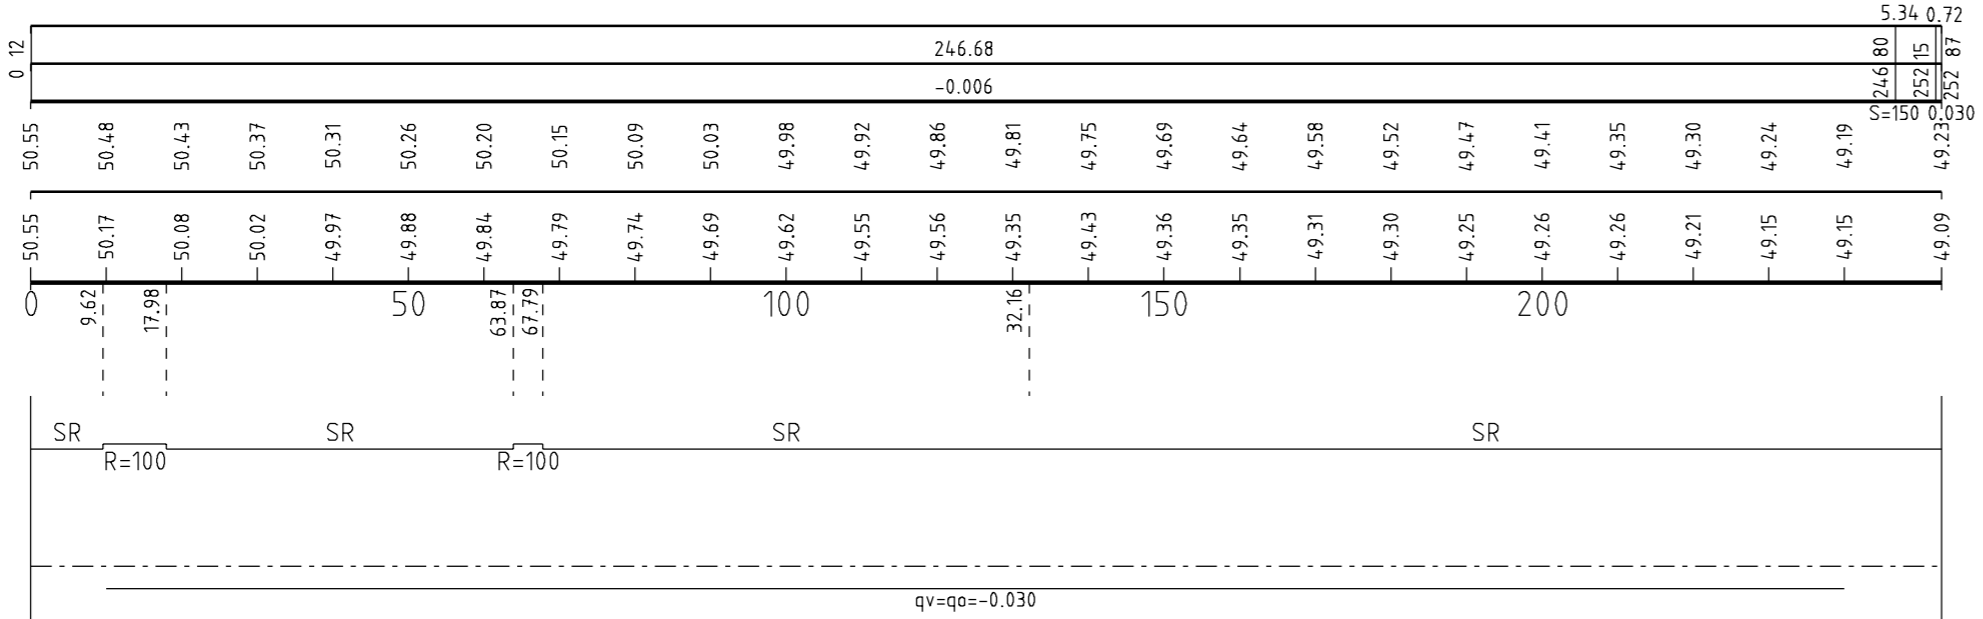

Kaapelivaraukset  
Valaistus 1xMP100 (plv 0-250)  
Caruna  
-1xMP110 (plv 5-35, 52-131, 167-175, 229-250)  
-2xMP110 (plv 35-52, 131-167, 207-229)  
-3xMP110 (plv 175-207)  
Järvenpään kaupunki 2xMP100 (plv 5-250)  
Elisa 1xMP100 (plv 5-250)  
Nivos Verkot 1xMP110 (plv 2-250)

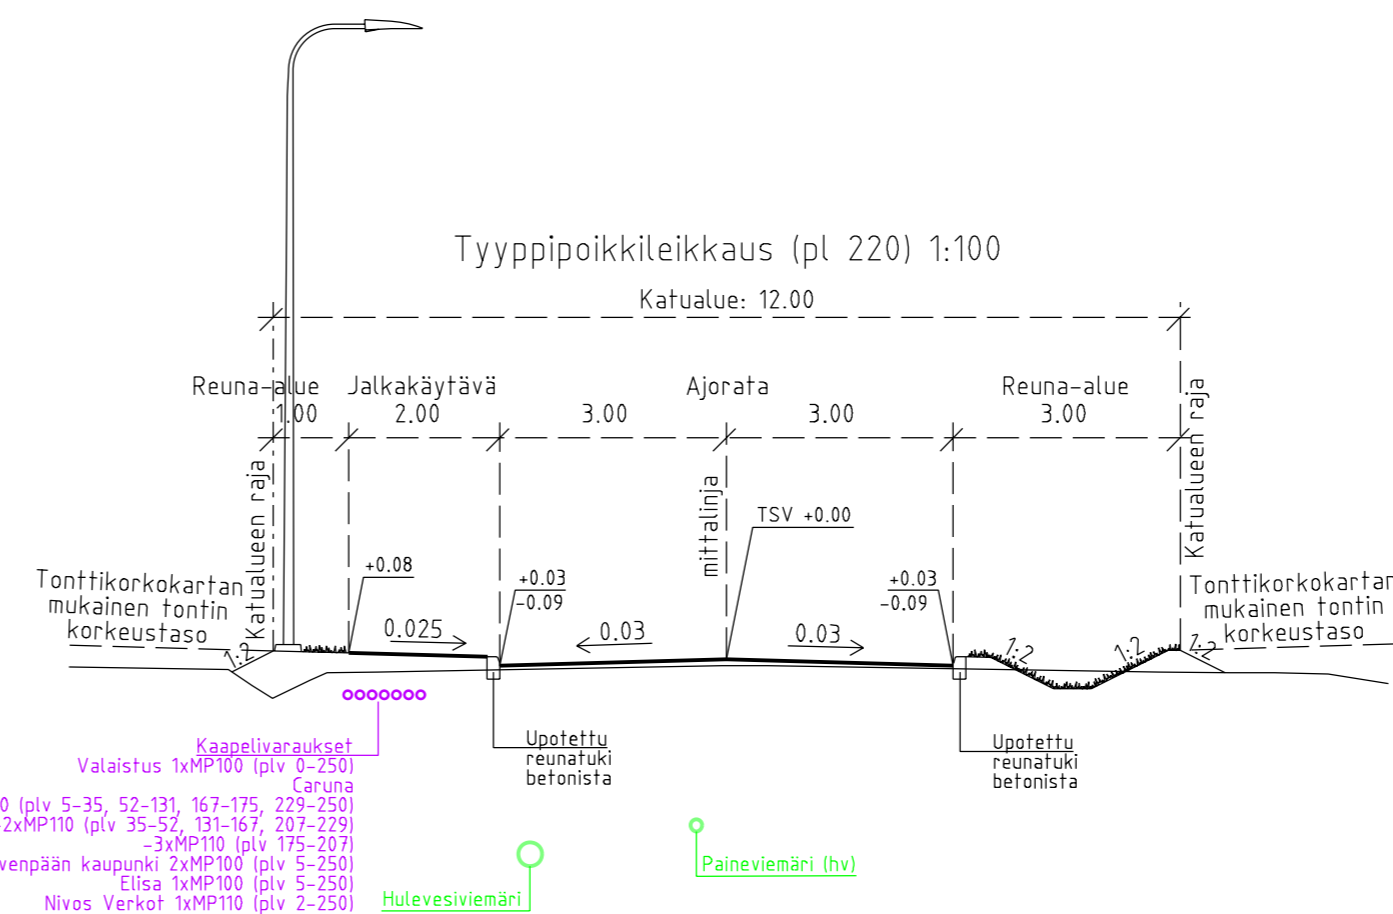

Kaapelivaraukset  
Valaistus 1xMP100 (plv 0-250)  
Caruna  
-1xMP110 (plv 5-35, 52-131, 167-175, 229-250)  
-2xMP110 (plv 35-52, 131-167, 207-229)  
-3xMP110 (plv 175-207)  
Järvenpään kaupunki 2xMP100 (plv 5-250)  
Elisa 1xMP100 (plv 5-250)  
Nivos Verkot 1xMP110 (plv 2-250)

MUUTOS		PÄIVÄYS	PIIRT.
<b>JÄRVENPÄÄN KAUPUNKI</b>		SUUNN.	
KAUPUNKITEKNIikka		TARK.	
SUUNNITELUPALVELUT		HYV.	
Seutulantie 12 04400 Järvenpää puh. (09) 27191		MITTAKAAVA <b>1:1000/1:100, 1:100</b>	
<b>TIKKIKATU</b>		PIIRUSTUKSEN N:O <b>5960-220-8</b>	
KATUSUUNNITELMA Pituusleikkaus, tyypipoikkileikkaus		LIITTYY PIIR.N:O	
Korkeustaso N2000, EUREF-FIN-tasokoordinaatio ETRS-GK25		PÄIVÄYS	10.3.2022
<b>DESTIA</b> A COLAS COMPANY		SUUNN.	T. Häll
		TARK.	A. Kosonen