


HAARAJOENKATU, Pituusleikkaus 1:1000/1:100

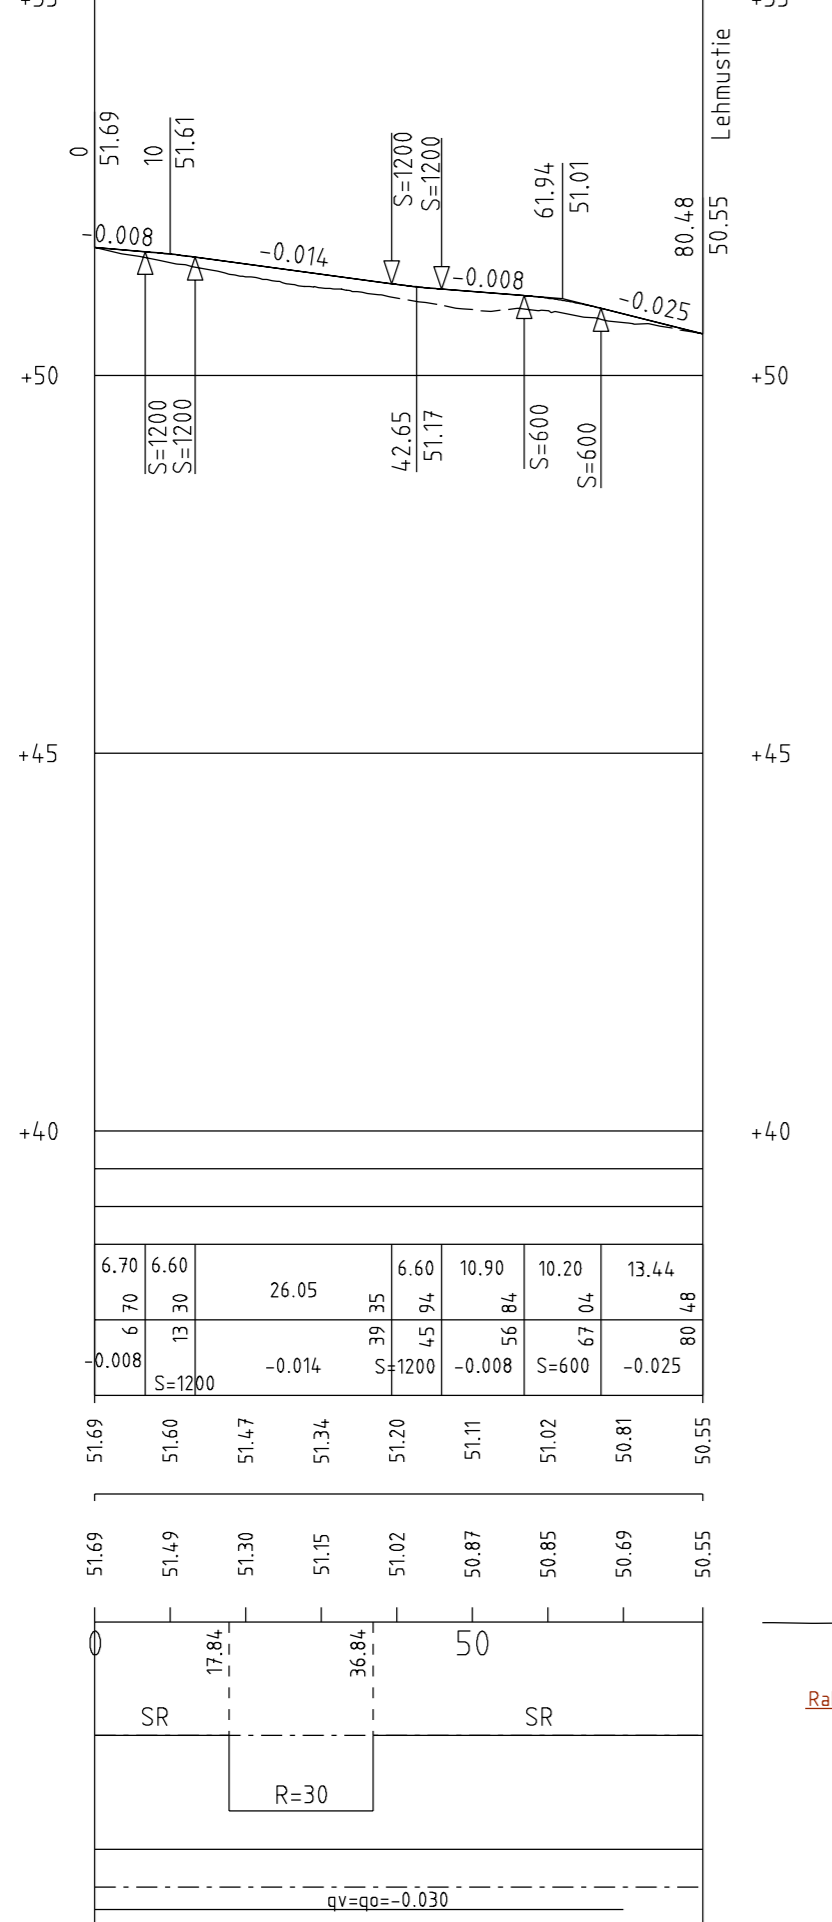

Päällysrakenne
Putkien perustamistapa
Kaivanto

Matka

Kaltevuus / pyöristyssäde

Tasausviivan korkeus


Maanpinnan korkeus

Paalutus


Kaarevuus

Sivukaltevuus

Tyypipoikkileikkaus plv 0-20 (pl 10) 1:100

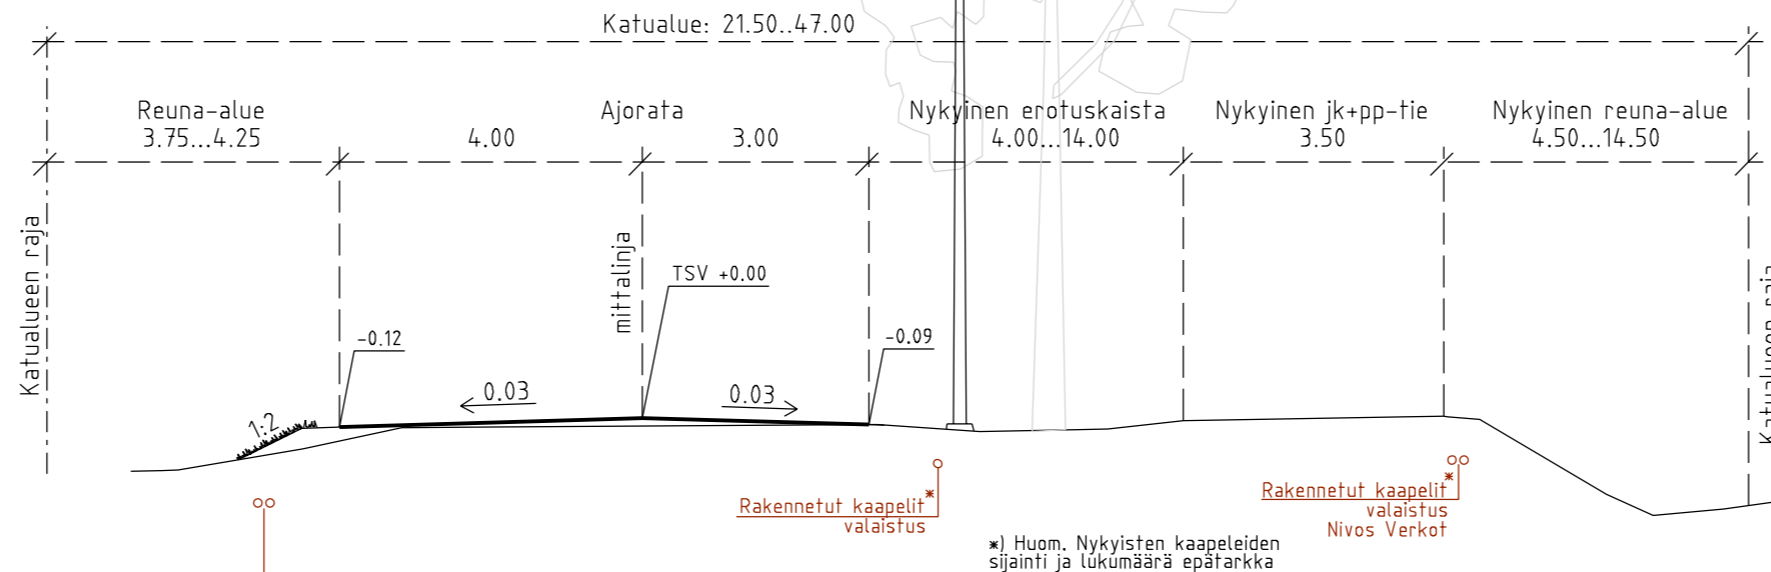

Tyypipoikkileikkaus plv 40-70 (pl 50) 1:100

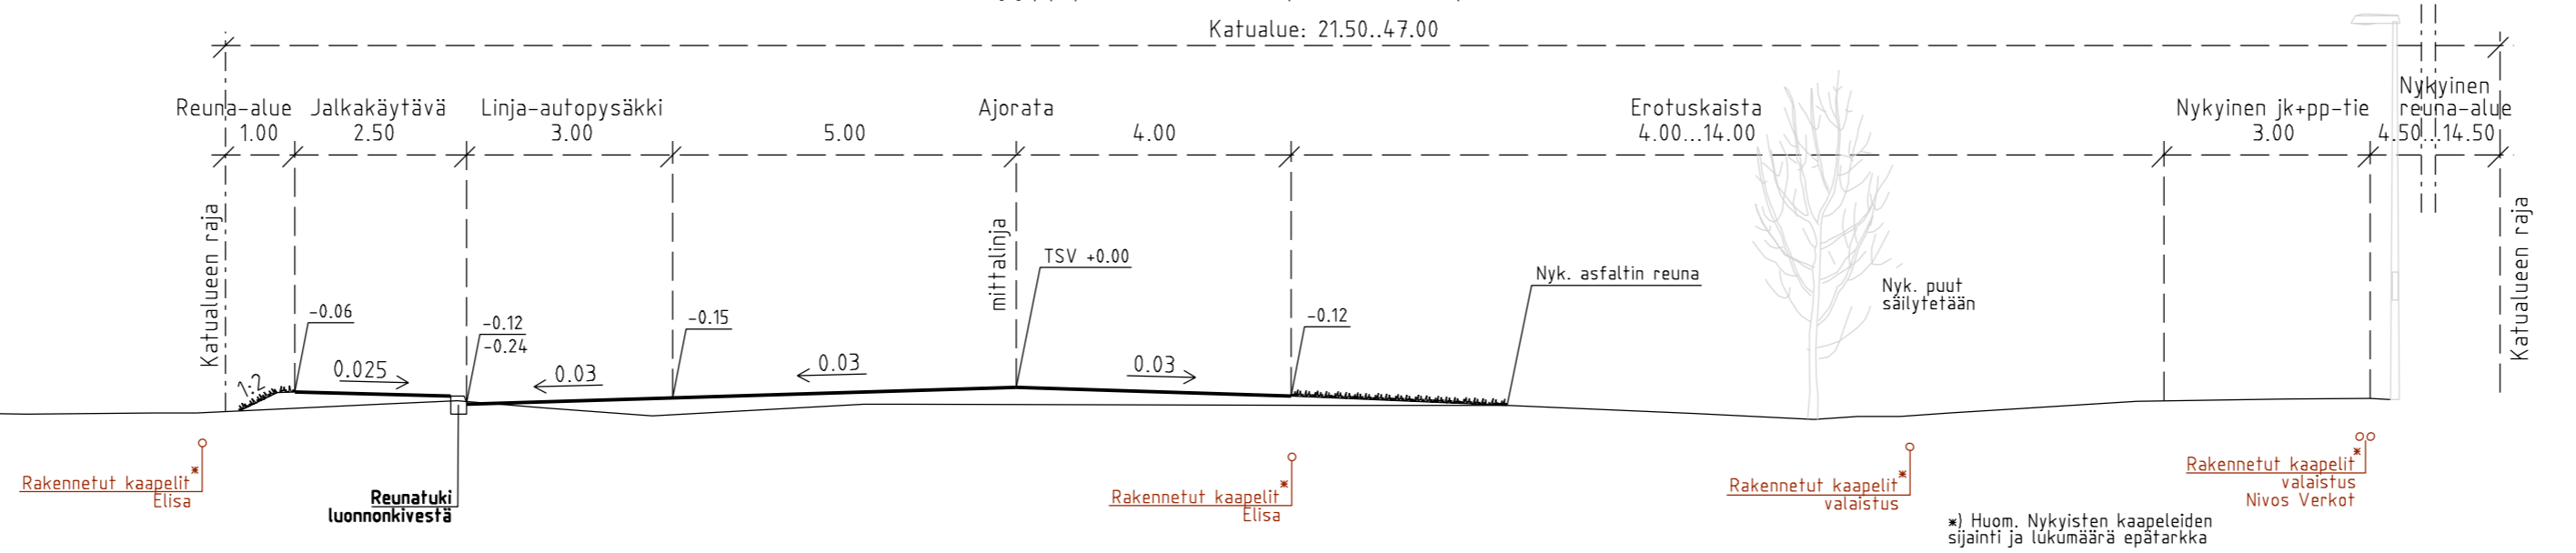

<p>JÄRVENPÄÄN KAUPUNKI KAUPUNKITEKNIikka SUUNNITTELUPALVELUT Seutulantie 12 04400 Järvenpää puh. (09) 27191</p>	PÄIVÄYS	PIIRT.	
	SUUNN.	TARK.	
<p>HAARAJOENKATU Lehmustien liittymäalue KATUSUUNNITELMA Pituusleikkaus, tyypipoikkileikkaus</p>	HYV.		
	MITTAKAAVA	1:1000/1:100, 1:100	
Korkeustaso N2000, EUREF-FIN-tasokoordinaatisto ETRS-GK25	PIIRUSTUKSEN N:O	5960-220-12	
	LIITTYY PIIR.N:O		
	PÄIVÄYS	10.3.2022	PIIRT.
	SUUNN.	T. Häll	TARK.