


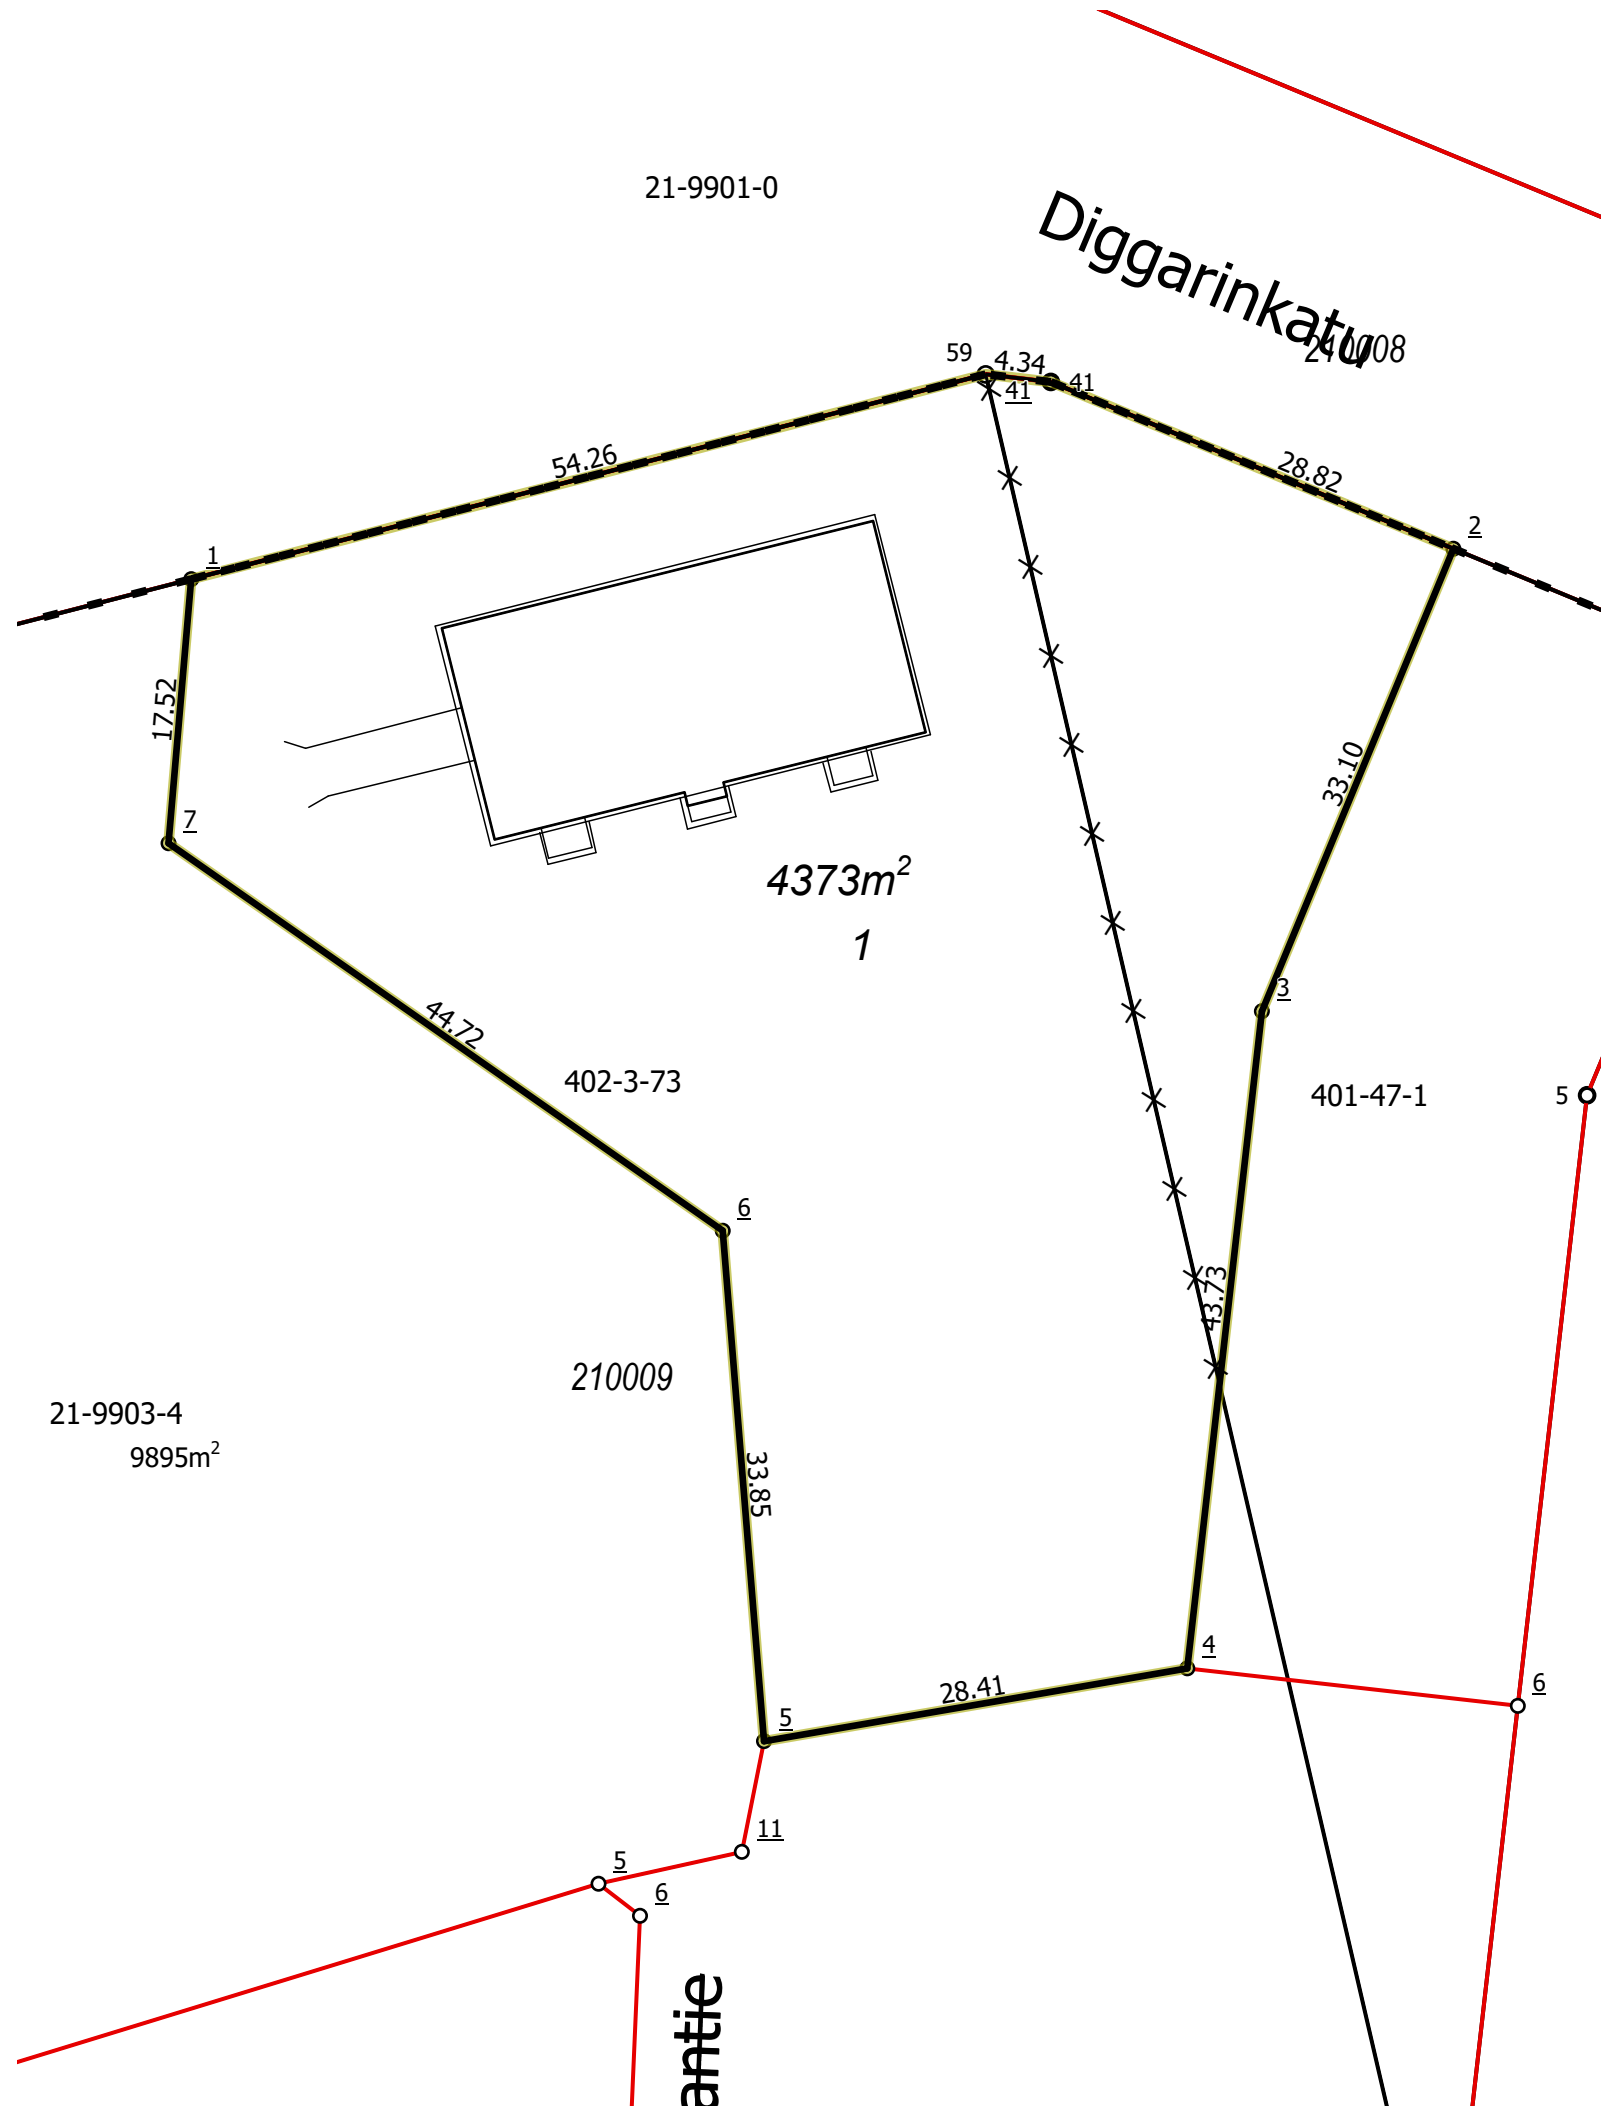

Kaupunginosa	21 Ristinummi
Kortteli	2133
Tontit	1
Vanhat tontit	
Asemakaava	210009 / 13.6.2022
Edellinen tonttijako	
Tonttijaon laatinut	Ville Vistbacka 1.7.2025
Maanmittausinsinööri hyväksynyt	Ville Vistbacka

TONTTIEN MUODOSTUMINEN

Tontti	Pinta-ala m2	Kiinteisto / määräala	Osat m2
1	4373	186-401-47-1	847
-	-	186-402-3-73	3526

KOORDINAATTILUETTELO / Koordinaattijärjestelmä ETRS-GK25

Piste	I-koordinaatti	P-koordinaatti
1	25505972,031	6704761,941
2	25506055,510	6704763,953
3	25506042,844	6704733,375
4	25506037,912	6704689,928
5	25506009,912	6704685,115
6	25506007,184	6704718,859
7	25505970,528	6704744,481
41	25506028,886	6704774,980
59	25506024,575	6704775,480