


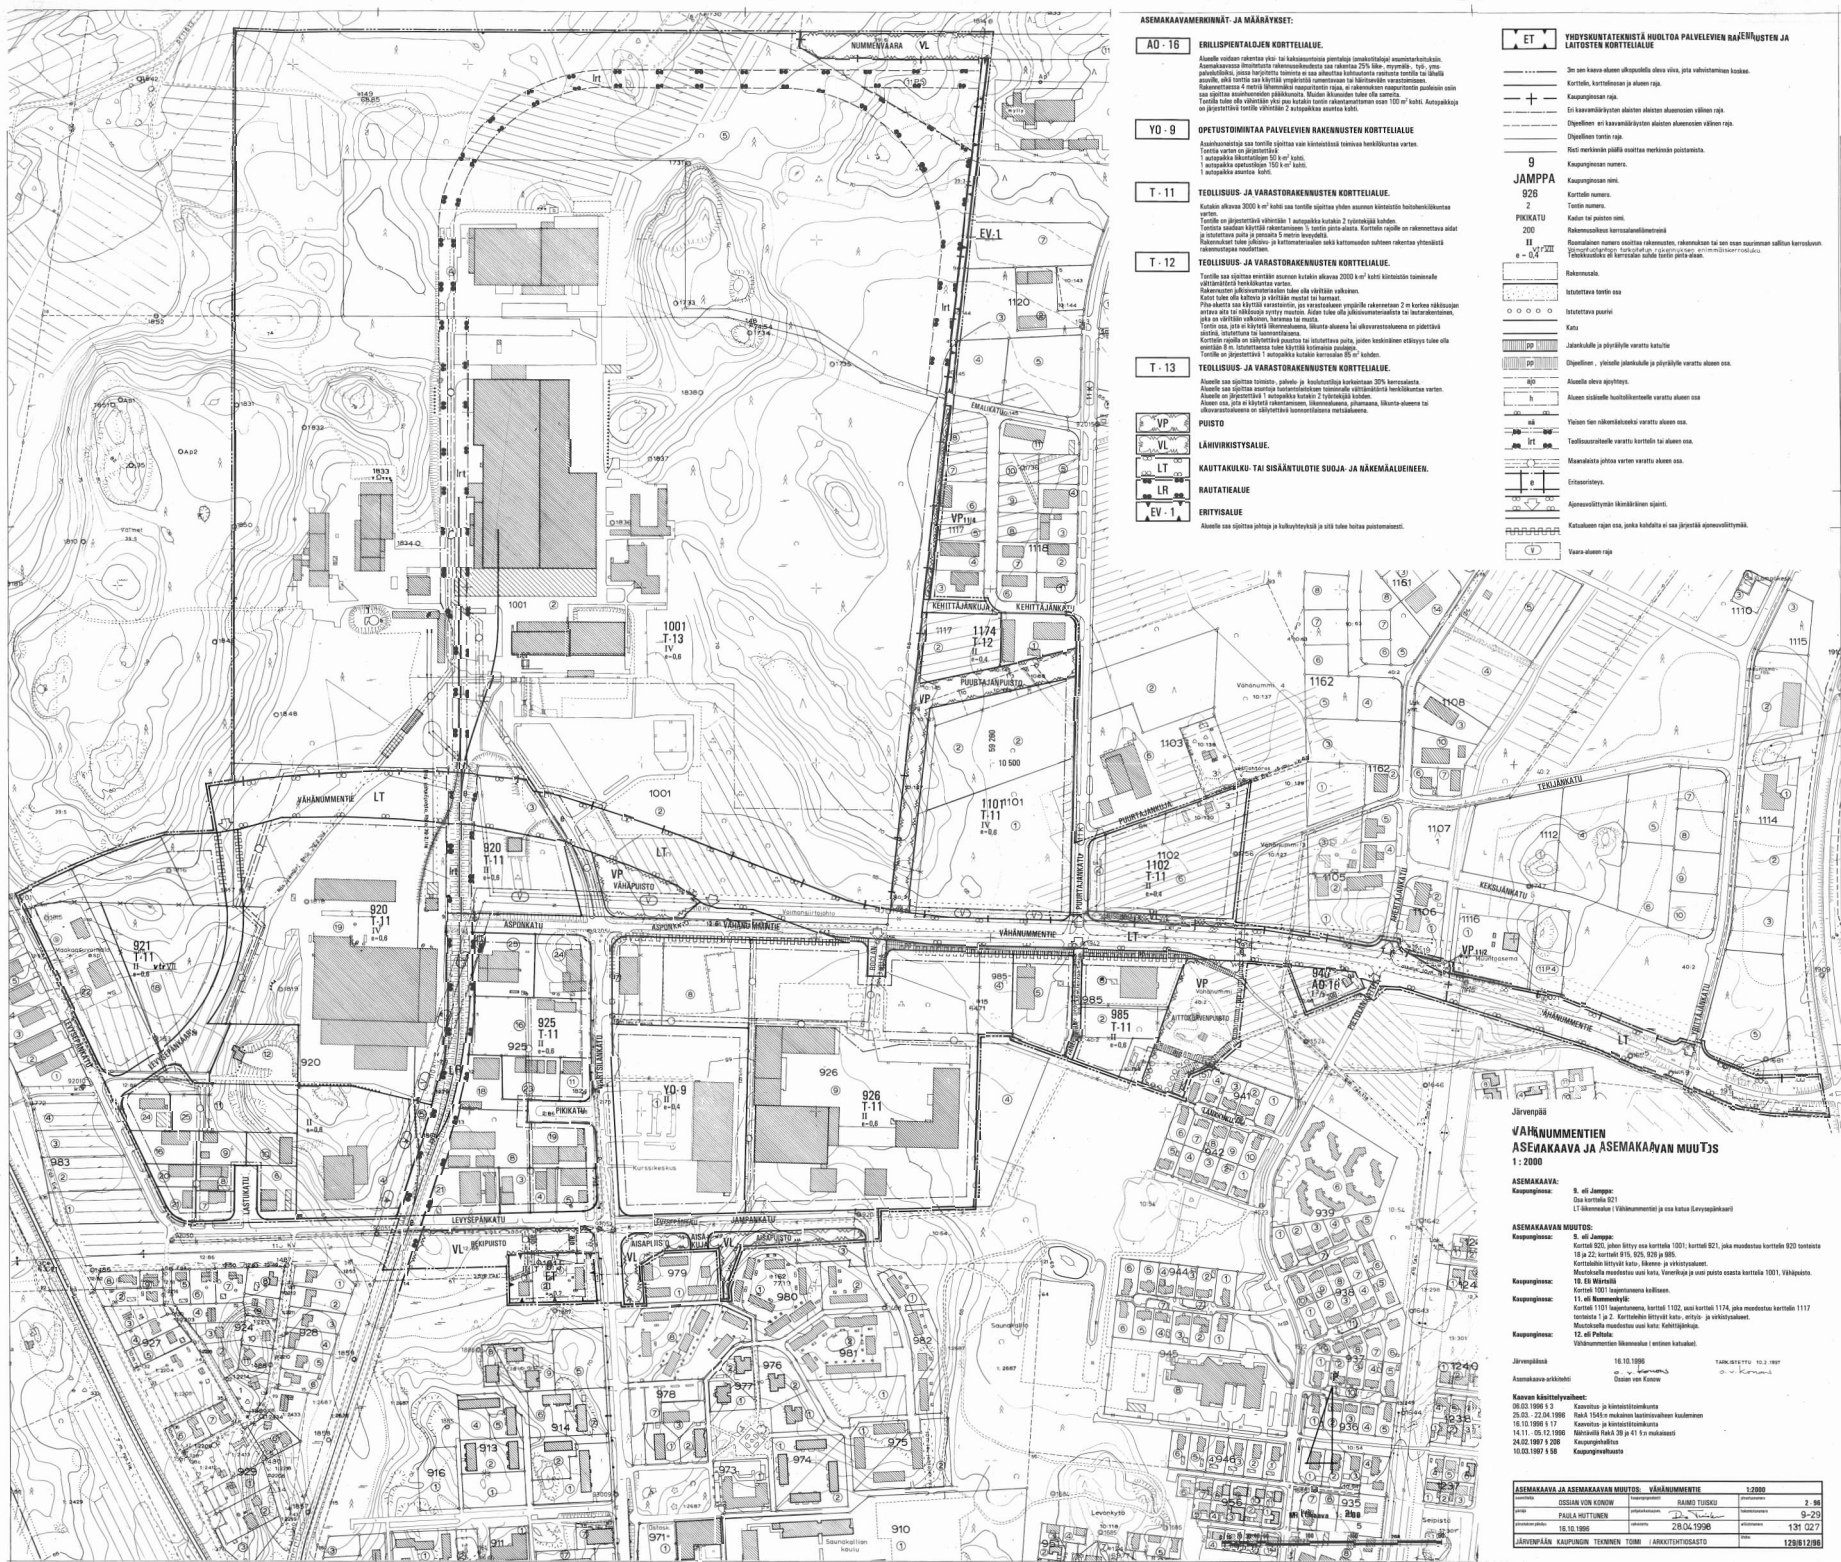

ASEMAKAAVA JA ASEMAKAAVAN MUUTOS: VÄHÄNUMMITTE			1/2000
suunnittelija	OSSIAN VON KONOW	hankintapäättäjän	RAIMO TUUSKO
perustaja	PAULA HÖTTUNEN	valtuutetun	<i>D. Tuusko</i>
suunnittelun alkuajaksi	18.10.1998	valtuutetun	28.04.1998
JÄRVENPÄÄN KAUPUNGIN TEKNINEN TOIMI / ARKITEHTITOIMASTO		sihteeri	128/6127/98