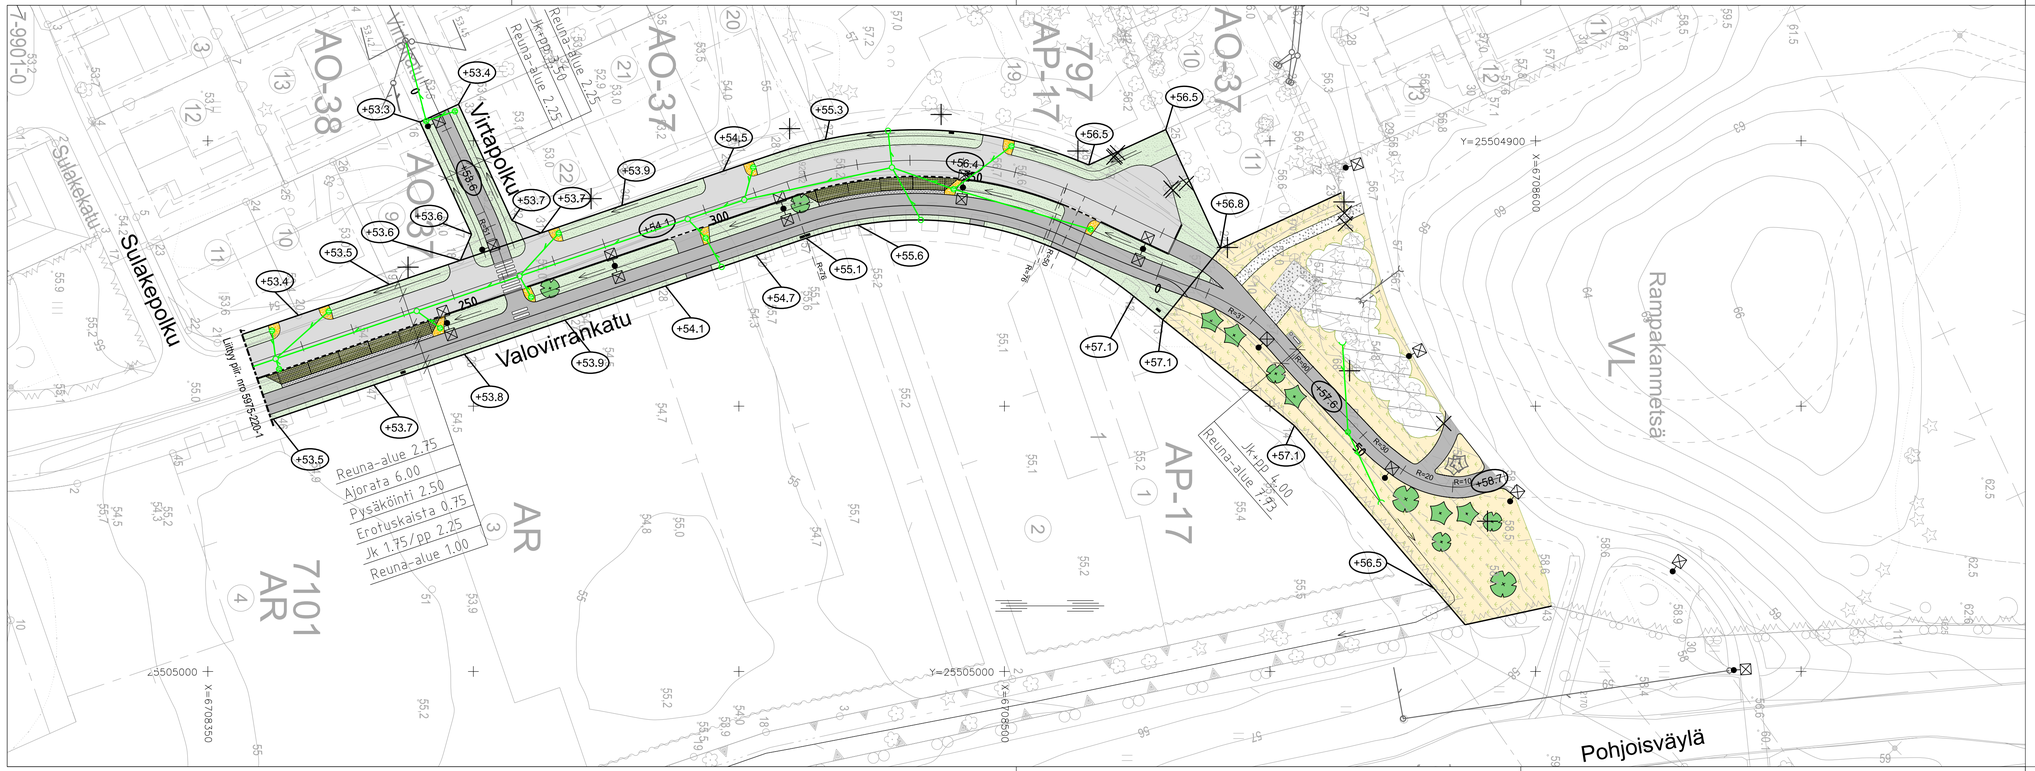

MERKINTÖJEN SELITYKSET

- Reunakivilinja
- Madallettu reunakivi
- Tasoon upotettu reunakivi
- Asfaltti, ajorata
- Asfaltti, jalkakäytävä ja jk+pp -tie
- Nurmetus
- Betonikiveys
- Hulekiveys
- Kenttäkiveys
- Kivituhka
- Niitty
- Nyk. hulevesiviemäri, tarkastuskaivo ja hulevesikaivo
- Suunniteltu hulevesiviemäri, tarkastuskaivo ja hulevesikaivo
- Nykyinen avo-oja
- Suunniteltu avo-oja/ painanne
- Istutettava pieni/iso lehtipuu
- +55.5 Tontin nurkkakorko, Kadun keskilinjan korkeus

- Nykyinen metsä
- Maakivi
- Penkki ja roska-astia
- Uusi valaisin
- Poistettava valaisinpylväs
- Uusi jakokaappi
- Säilytettävä havu-/ lehtipuu
- Istutettava havupuu
- Poistettava havu-/ lehtipuu

JÄRVENPÄÄN KAUPUNKI
KAUPUNKITEKNIIKKA
SUUNNITTELUPALVELUT
Seutulantie 12 04400 Järvenpää puh. (09) 27191

VALOVIRRANKATU
välillä Sulakepolku-Pohjoisväylä
Virtapolku
KATUSUUNNITELMA
ASEMAPIIRUSTUS

Korkeustaso N2000, EUREF-FIN-tasokoordinaatisto ETRS-GK25

	PÄIVÄYS	PIIRT.
	SUUNN.	
	TARK.	
	HYV.	
MITTAKAAVA	1:500	
PIIRUSTUKSEN N:O	5975-220-2	
LIITTYY PIIR.N:O		
PÄIVÄYS	16.9.2022	PIIRT.
SUUNN.	J. Lankinen	
TARK.	A. Kosonen	

DESTIA
A COLAS COMPANY