


MERKINTÖJEN SELITYKSET

- Reunakiviliinja
- Madallettu reunakivi
- Asfaltti, ajorata
- Nurmetus
- Kivituhka
- Kenttäkiveys
- Istutettava lehtipuu
- Valaisinpylväs
- Meluseinä (alustava sijainti)
- Nykyinen avo-oja
- Suunniteltu avo-oja ja pohjapato
- Suunniteltu hulevesiviemäri, tarkastuskaivo ja hulevesikaivo
- Suunniteltu huleveden paineviemäri

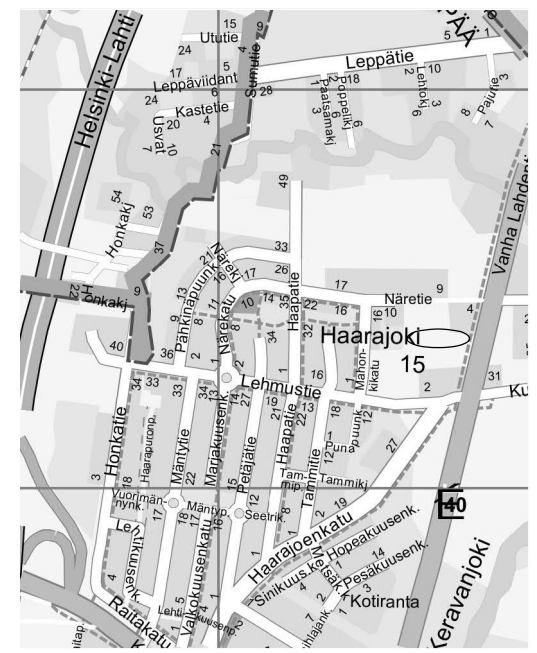

JÄRVENPÄÄN KAUPUNKI KAUPUNKITEKNIikka SUUNNITTELUPALVELUT Seutulantie 12 04400 Järvenpää puh. (09) 27191	PÄIVÄYS	PIIRT.
	SUUNN.	TARK.
AKAASIAKUJA KATUSUUNNITELMA ASEMAPIIRUSTUS <small>Korkeustaso N2000, EUREF-FIN-tasokoordinaatio ETRS-GK25</small>	HYV.	MITTAKAAVA 1:500
	LIITTY PIIR.N:O	PIIRUSTUKSEN N:O 5960-220-4
	PÄIVÄYS 10.3.2022	PIIRT.
 <small>A COLAS COMPANY</small>	SUUNN. T. Häll	TARK. A. Kosonen