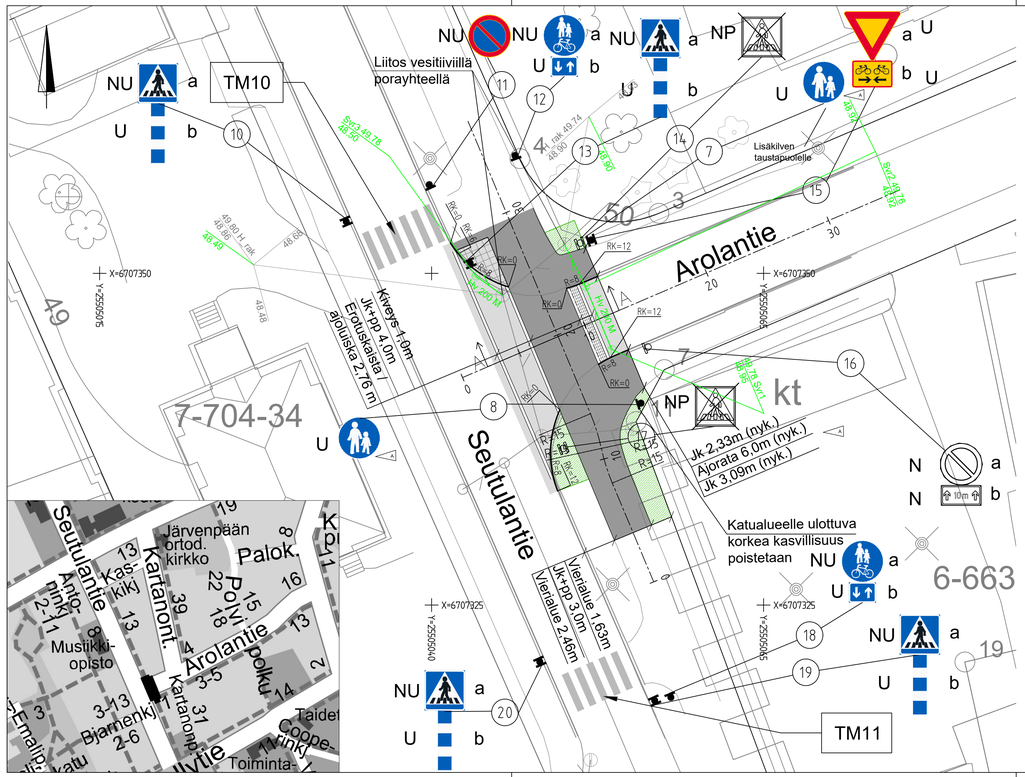


## LIIKENNEMERKKILUETTELO

| Liikennemerkin numero | Liikennemerkin nimi | Merkin tunnus | Koko, mm | Teksti, mm | Kalvo | Jalusta ja pylväs | Lisätiedot |
|---|---|---|---|---|---|---|---|
| 7 | Jalkakäytävä | D4 | 600x600 | | R1 | H700, 60/2 | |
| 8 | Jalkakäytävä | D4 | 600x600 | | R1 | " | |
| 10a | Suojatie | E1 | 600x600 | | R2 | " | Kaksipuolinen |
| 10b | Liikennemerkkipylvään tehostamismerkki | I10.1 | 200x800 | | | " | *) Tehostamis-merkit pylvään paksuisia lieriöitä |
| 11 | Pysäköinti kielletty | C38 | 640 | | R1 | " | |
| 12a | Yhdistetty pyörätie ja jalkakäytävä | D6 | 640 | | R1 | " | |
| 12b | Kaksisuuntainen pyörätie | H23.2 | 400x300 | | R1 | " | |
| 13a | Suojatie | E1 | 600x600 | | R2 | " | Kaksipuolinen |
| 13b | Liikennemerkkipylvään tehostamismerkki | I10.1 | 200x800 | | | " | *) |
| 15a | Väistämisvelvollisuus risteyksessä | B5 | 900 | | R2 | " | |
| 15b | Kaksisuuntainen pyörätie | H23.1 | 600x400 | | R2 | " | |
| 18a | Yhdistetty pyörätie ja jalkakäytävä | D6 | 640 | | R1 | " | |
| 18b | Kaksisuuntainen pyörätie | H23.2 | 400x300 | | R1 | " | |
| 19a | Suojatie | E1 | 600x600 | | R2 | " | Kaksipuolinen |
| 19b | Liikennemerkkipylvään tehostamismerkki | I10.1 | 200x800 | | | " | *) |
| 20a | Suojatie | E1 | 600x600 | | R2 | " | Kaksipuolinen |
| 20b | Liikennemerkkipylvään tehostamismerkki | I10.1 | 200x800 | | | " | *) |

U = Liikennemerkki, uusi
NU = Nykyinen liikennemerkki, uusitaan
NP = Nykyinen liikennemerkki, poistetaan
N = Nykyinen liikennemerkki

## TIEMERKINTÄLUETTELO

| Tiemerkinnän numero | Tiemerkinnän niimi | Merkinnän tunnus | Lisätiedot |
|---|---|---|---|
| TM10 | Suojatie | L3_2 | Leveys sovitetaan maastoon. Leveys n. 3 m. Tarvittaessa uusitaan rakentamisen jälkeen. |
| TM11 | Suojatie | L3_2 | Leveys sovitetaan maastoon. Leveys n. 3,5 m. Tarvittaessa uusitaan rakentamisen jälkeen. |

## Leikkaus A - A, 1:50




## Merkintöjen selitykset

- Graniittinen reunakivi, V220, harmaa, RK merkintä osoittaa reunakiven näkymän
- Graniittinen reunakivi, S220 upotettu, harmaa, näkymä h=0cm
- Graniittinen reunakivi, V220, upotettu sekä viisteellisesti asennettu, harmaa, näkymä h=0/3cm
- Asfaltti AB 11/100, jk+pp
- Asfaltti AB 16/125, ajorata
- Niitty (nyk. vierialueen ennallistaminen)
- Nupukiveys (220x140x140mm), harmaa
- Noppakiveys (100x100x100mm), harmaa
- Hv 200 M — Uusi sadevesiviemäri, kaivo, putken koko ja materiaali sekä viettosuunta.

Huom! Jos putken peittosyvyys > 1,5 m, tulee putki eristää.

Linjan Seutulantie_jkpp_ml pääpisteet
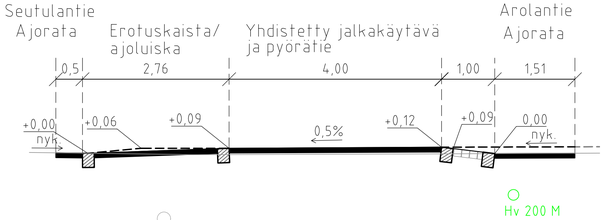
| N:o | Paalu | Y | X | Pituus | Säde |
|---|---|---|---|---|---|
| 1 | 0 | 6707326.748 | 25505056.729 | 8.076 | |
| 2 | 8.076 | 6707334.198 | 25505053.612 | 2.742 | 15 |
| 3 | 10.818 | 6707336.81 | 25505052.79 | 2.742 | -15 |
| 4 | 13.56 | 6707339.422 | 25505051.968 | 23.899 | |
| 5 | 37.459 | 6707361.468 | 25505042.743 | | |

MUUTOS: A Korjattu jkpp jkkal. Lisätty jalkakäytävän liikennemerkit. Korjattu liikennemerkkiluettelo ja reunakivityyppi — 31.10.2025 — MKa

JÄRVENPÄÄN KAUPUNKI
KAUPUNKITEKNIIKAN PALVELUT
SUUNNITTELUPALVELUT
Sibeliuksenkatu 8, 04400 Järvenpää puh. (09) 27191

*Seutulantie - Arolantie*
*liittymäalue*
*RAKENNUSSUUNNITELMA*
*Asemapiirustus ja leikkaus A-A*

Korkeustaso N2000, EUREF-FIN-tasokoordinaatisto ETRS-GK25

AFRY

| | | | |
|---|---|---|---|
| PÄIVÄYS | | PIIRT. | |
| SUUNN. | | | |
| TARK. | | | |
| HYV. | | | |
| MITTAKAAVA | 1:200, 1:50 | | |
| PIIRUSTUKSEN N:O | 6018-320-2 | | |
| LIITTYY PIIR.N:O | | | |
| PÄIVÄYS | 10.10.2025 | PIIRT. | S.K |
| SUUNN. | S.Konttinen | | |
| TARK. | S-M. Sahinoja | | |