



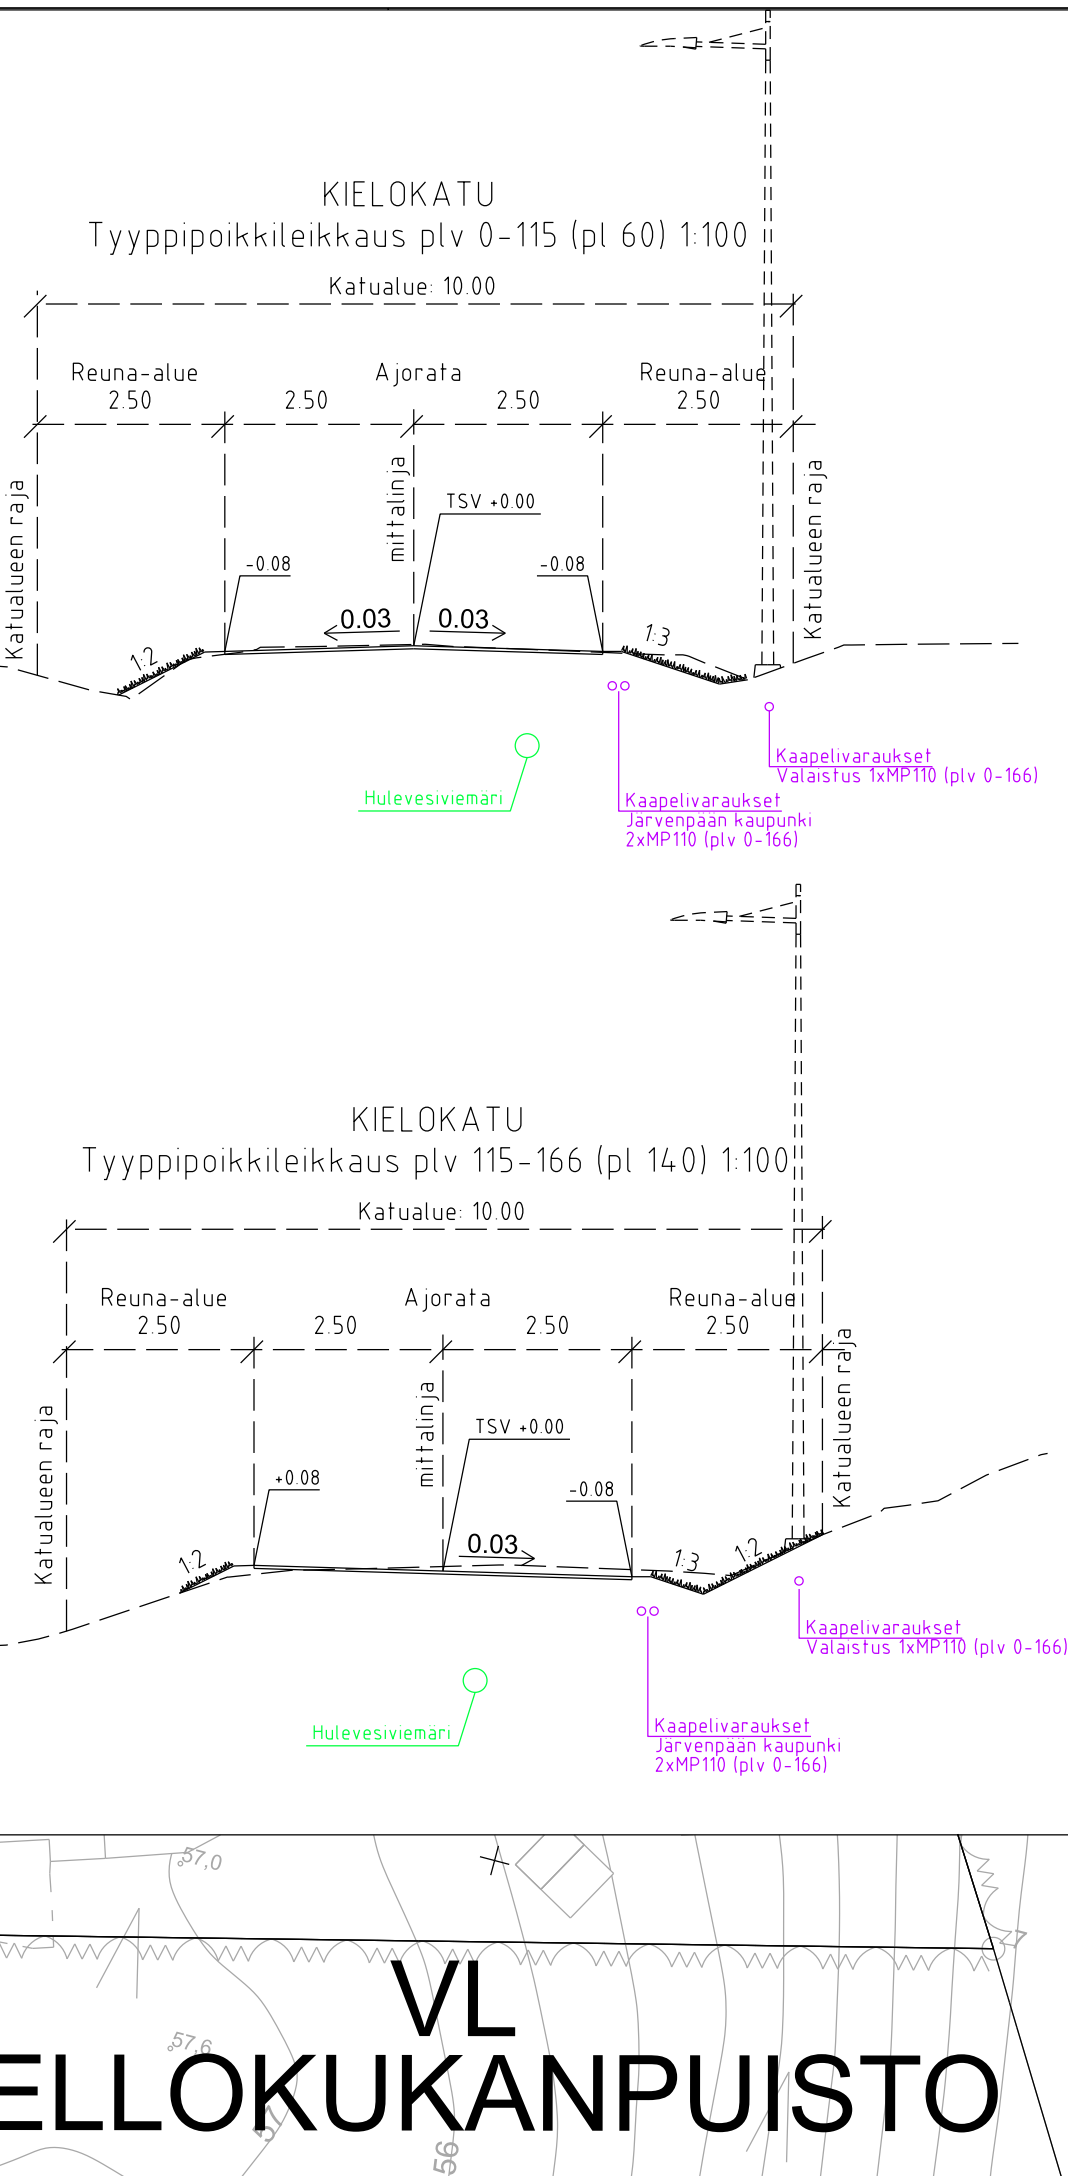

MERKINTÖJEN SELITYKSET

- Asfaltti, ajorata
- Asfaltti, jkpp/ tonttiliittymä
- Niitty
- Nyk. hulevesiviemäri, tarkastuskaivo ja hulevesikaivo
- Suunniteltu hulevesiviemäri, tarkastuskaivo ja hulevesikaivo
- Suunniteltu rumpu
- Nykyinen avo-oja
- Suunniteltu avo-oja
- Poistettava pensas
- Poistettava havu-/lehtipuu
- Istutettava lehtipuu
- Tontin nurkkakorko, kadun keskilinjän korkeus

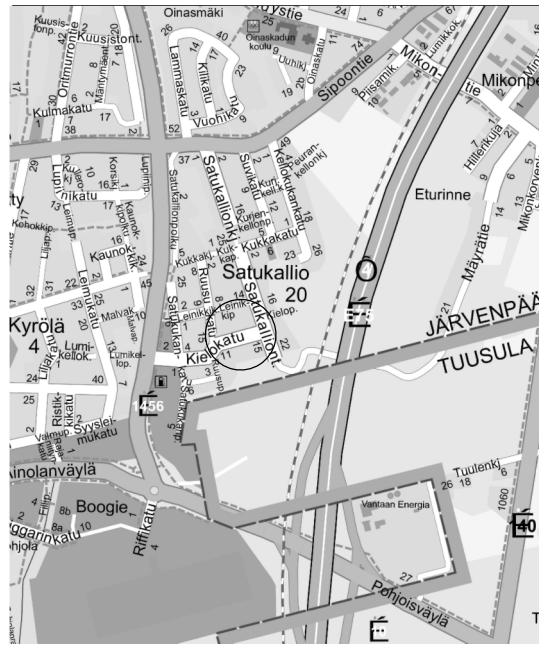

MUUTOS		PÄIVÄYS	PIIRT.
 JÄRVENPÄÄN KAUPUNKI KAUPUNKITEKNIikka SUUNNITTELUPALVELUT Sibeliuksenkatu 8 04400 Järvenpää puh. (09) 27191		SUUNN.	
		TARK.	
		HYV.	
KIELOKATU VÄLILLÄ RUUSUKATU-SATUKALLIONTIE KATUSUUNNITELMA ASEMAPIIRUSTUS, TYYPPIPOIKKILEIKKAUS		MITTAKAAVA	1:500, 1:100
		PIIRUSTUKSEN N:O	6040-220-3
Korkeustaso N2000, EUREF-FIN-tasokoordinaatisto ETRS-GK25		LIITTYVÄ PIIR.N:O	
 DESTIA A COLAS COMPANY		PÄIVÄYS	9.6.2025
		PIIRT.	
		SUUNN.	I. Hult
		TARK.	A. Kosonen