


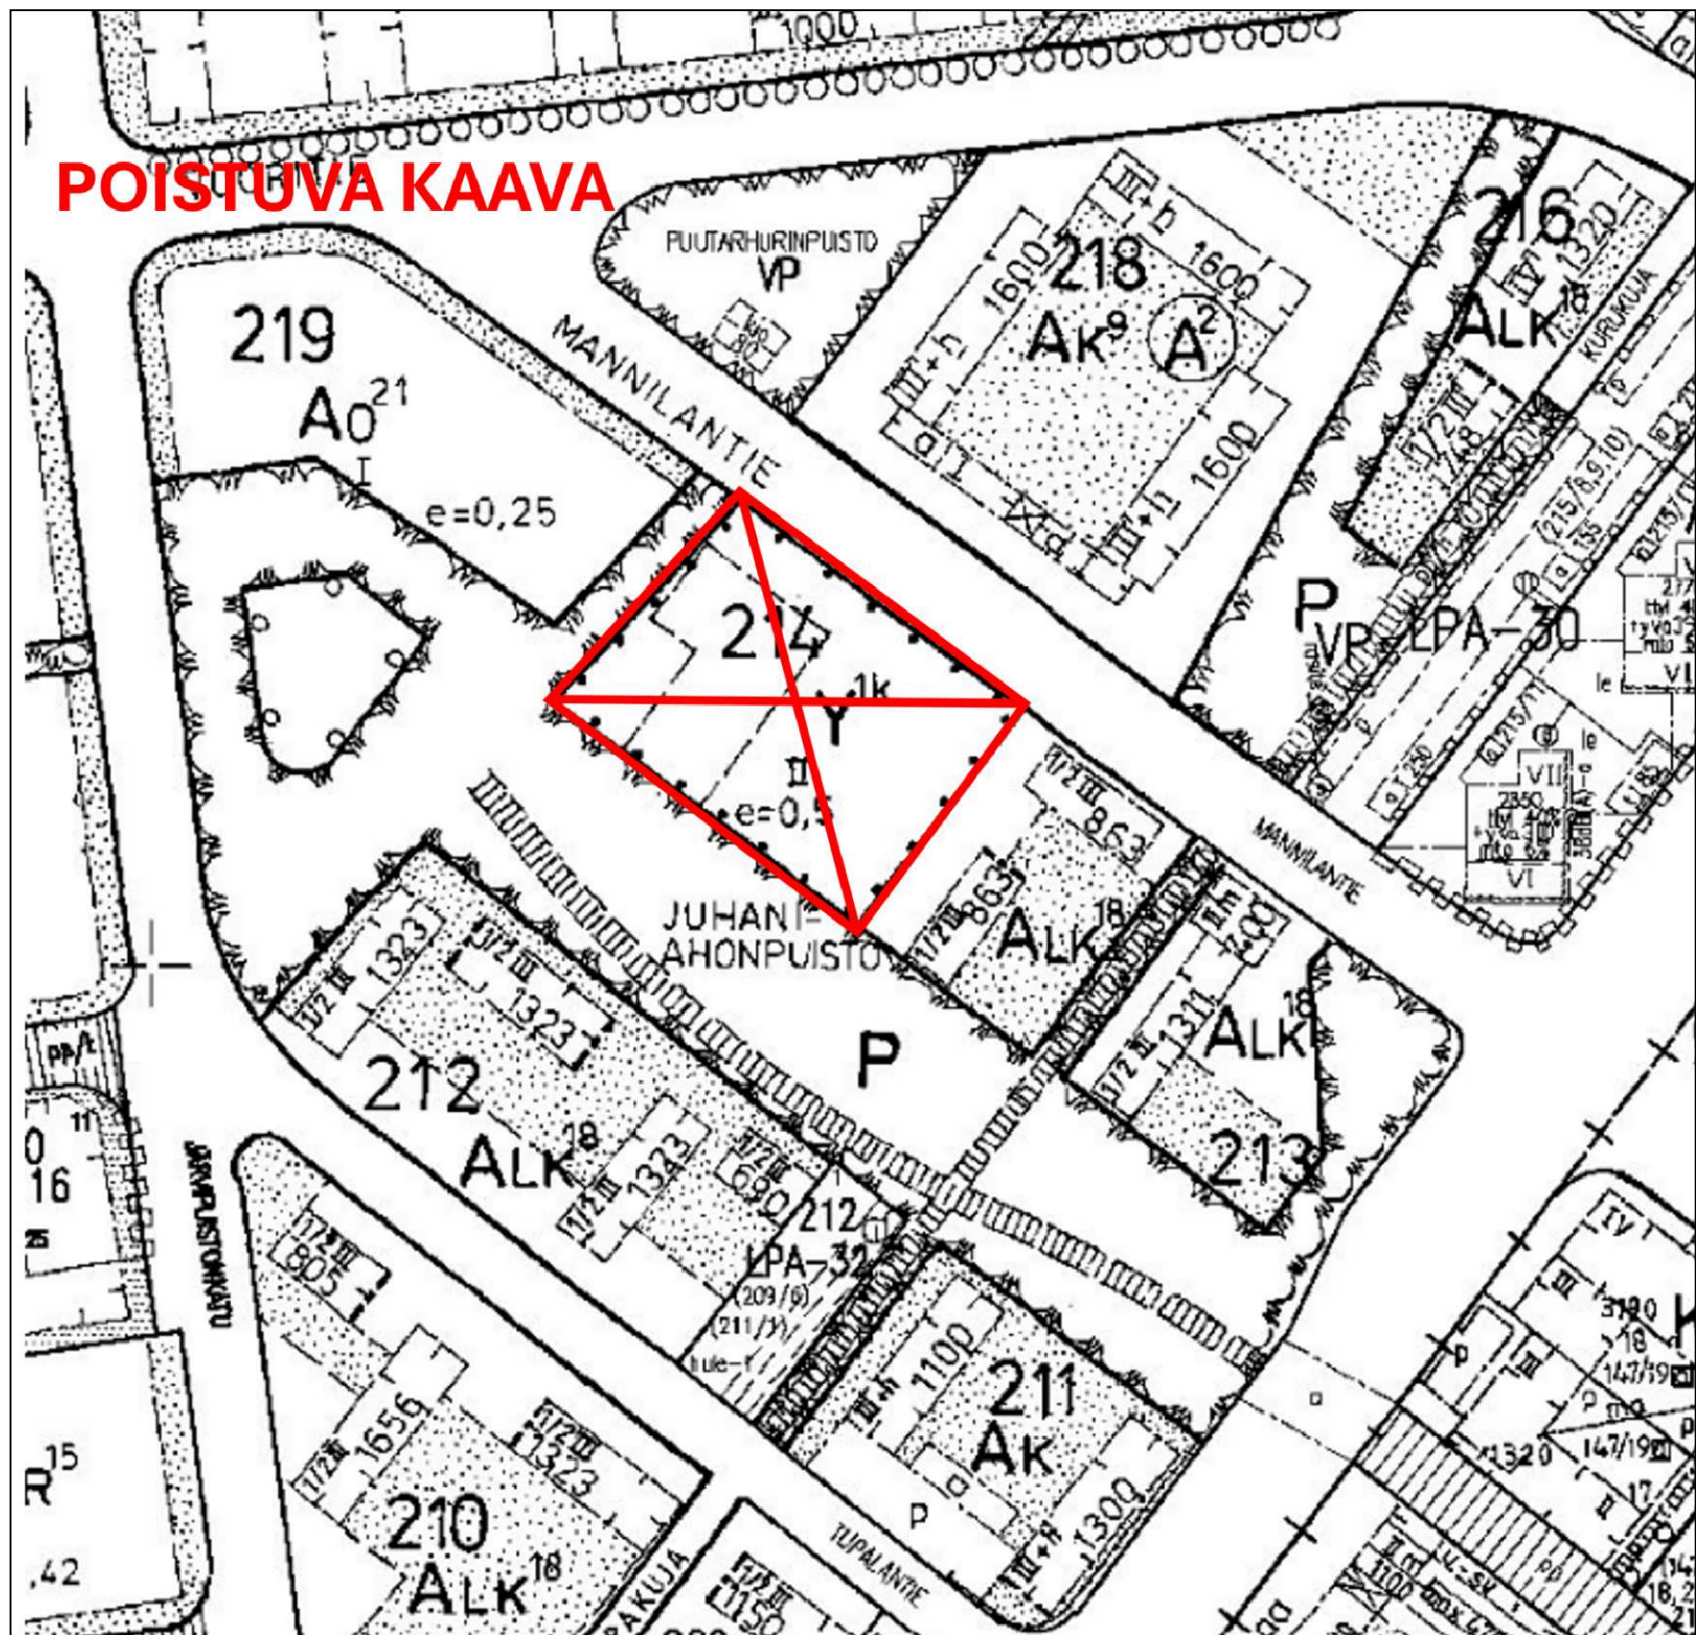

Päiväys	14.11.2024	JARddno	2024-643
Tarkistettu	20.1.2025, tekn tark 4.2.2025 ja 31.10.2025	Kaavatusunnus	020046
		Suunnittelija	JL
		Piirtäjä	JL
		Tallennusnimi	020046_Mannilantie 52_Kv hyv 26.5.2025 § 35 tekn tark
		Mittakaava	1:1000
Hannele Selin Kaavaliikenne	Juha Liski Kaavaliikennesuunnittelija	Koordinaatisto	ETRS GK 25, N 2000