


L:\15000313766\_Ainolan\_aluekeskus6729\_Ainolan\_aluekeskus4\_Suunnitelmat\Valmiit\200\_Katu\_Piirustukset\DWG\6870-220-13\_Sinfonia-aukio\_leikkaus\_A-A.dwg

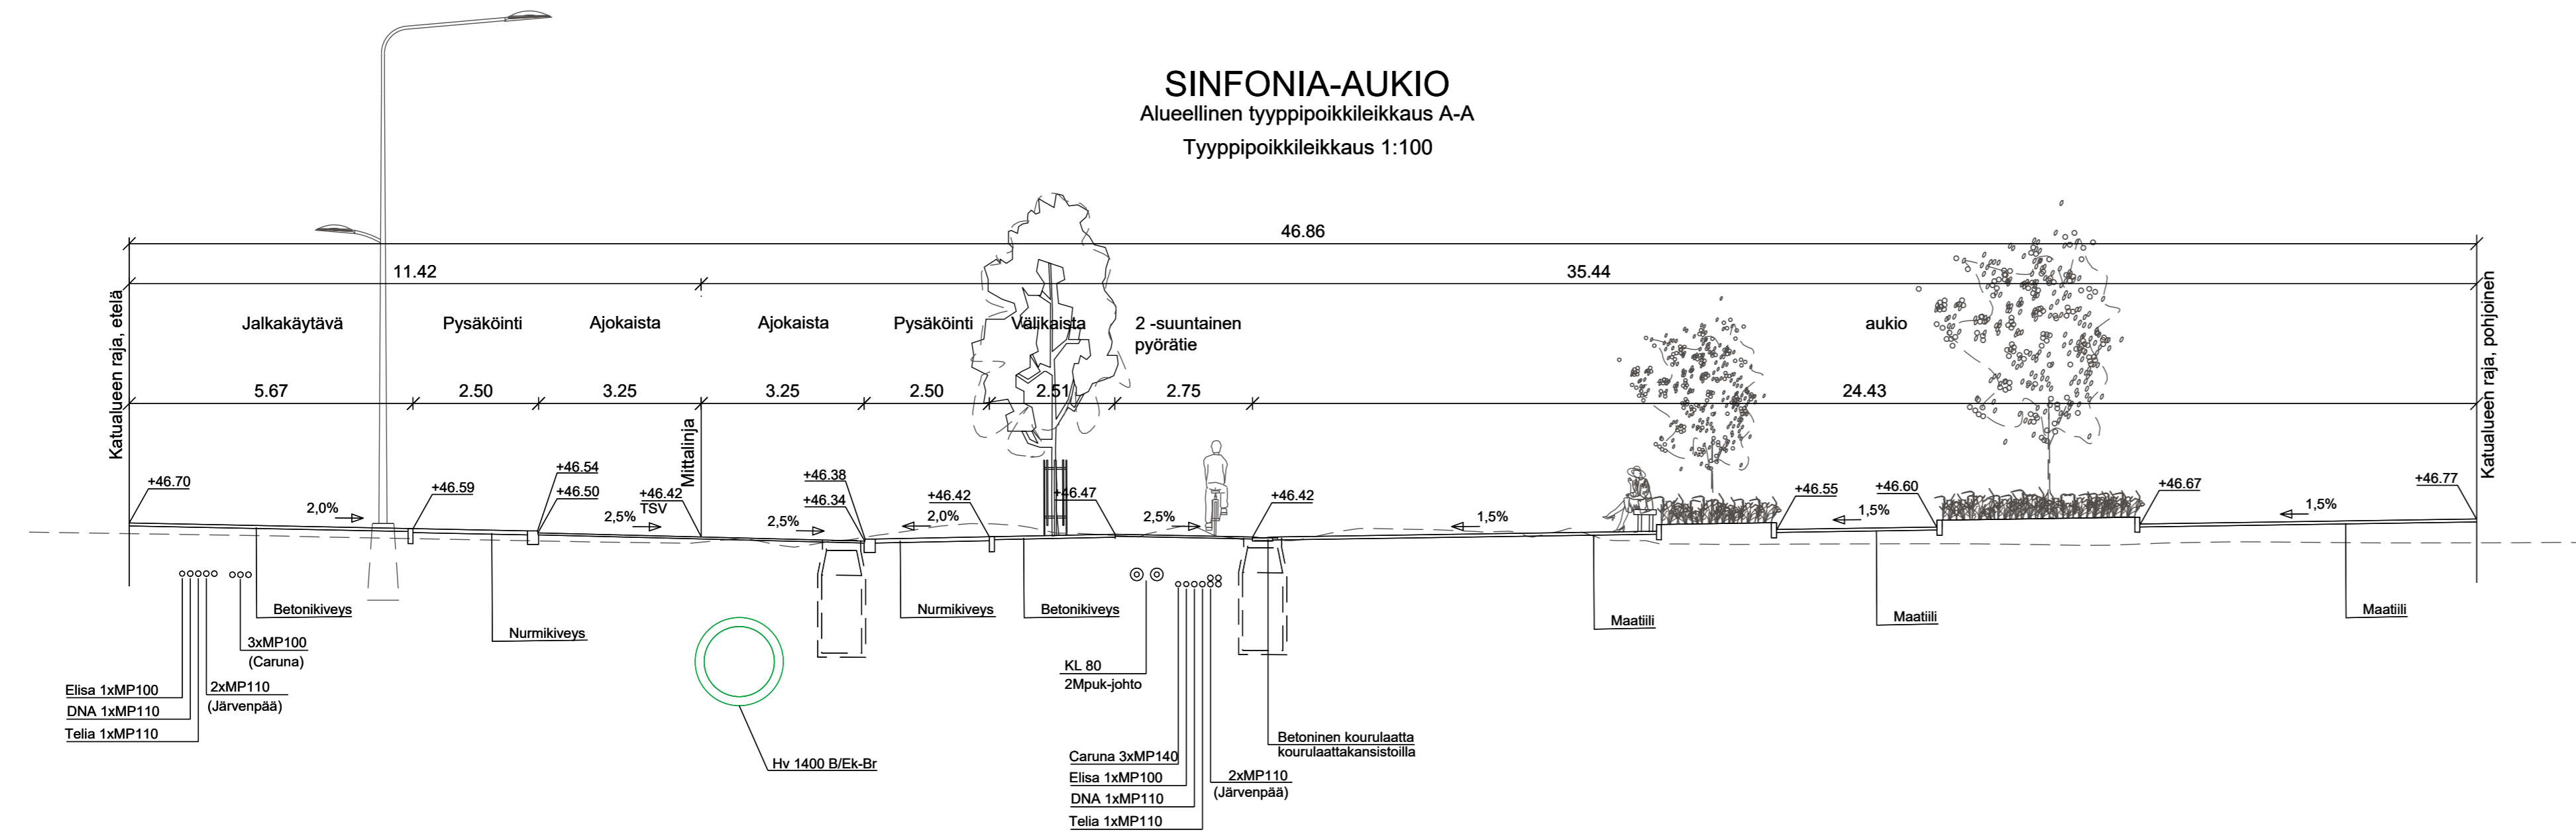

A Muutettu Carunan suojapatkimäärää.		4.5.2022 / WSP	
MUUTOS		PÄIVÄYS	28.2.2022
<b>JÄRVENPÄÄN KAUPUNKI</b> KAUPUNKITEKNIikka SUUNNITTELUPALVELUT Seutulantie 12, 04400 Järvenpää puh. (09) 27191		PIIRT.	
<i>Ainolan aluekeskus, pohjoinen osa</i> <i>Sinfonia-aukio</i> <i>Katusuunnitelma</i> <i>Alueellinen tyyppiokileikkaus, leikkaus A-A</i>		TARK.	
Korkeustaso N2000, EUREF-FIN-tasokoordinaatisto ETRS-GK25		HYV.	
MITTAKAAVA		1:100	
PIIRUSTUKSEN N:O		5870-220-13	
LIITTYY PIIR.N:O			
<b>WSP</b> Kiviharjunenki 1 D 90220 Oulu, puh. 0207 864 12		PÄIVÄYS	PIIRT.
		SUUNN.	
		TARK.	