


ACO Stormbrixx hulevesikasettien asennusperiaate, imeytys

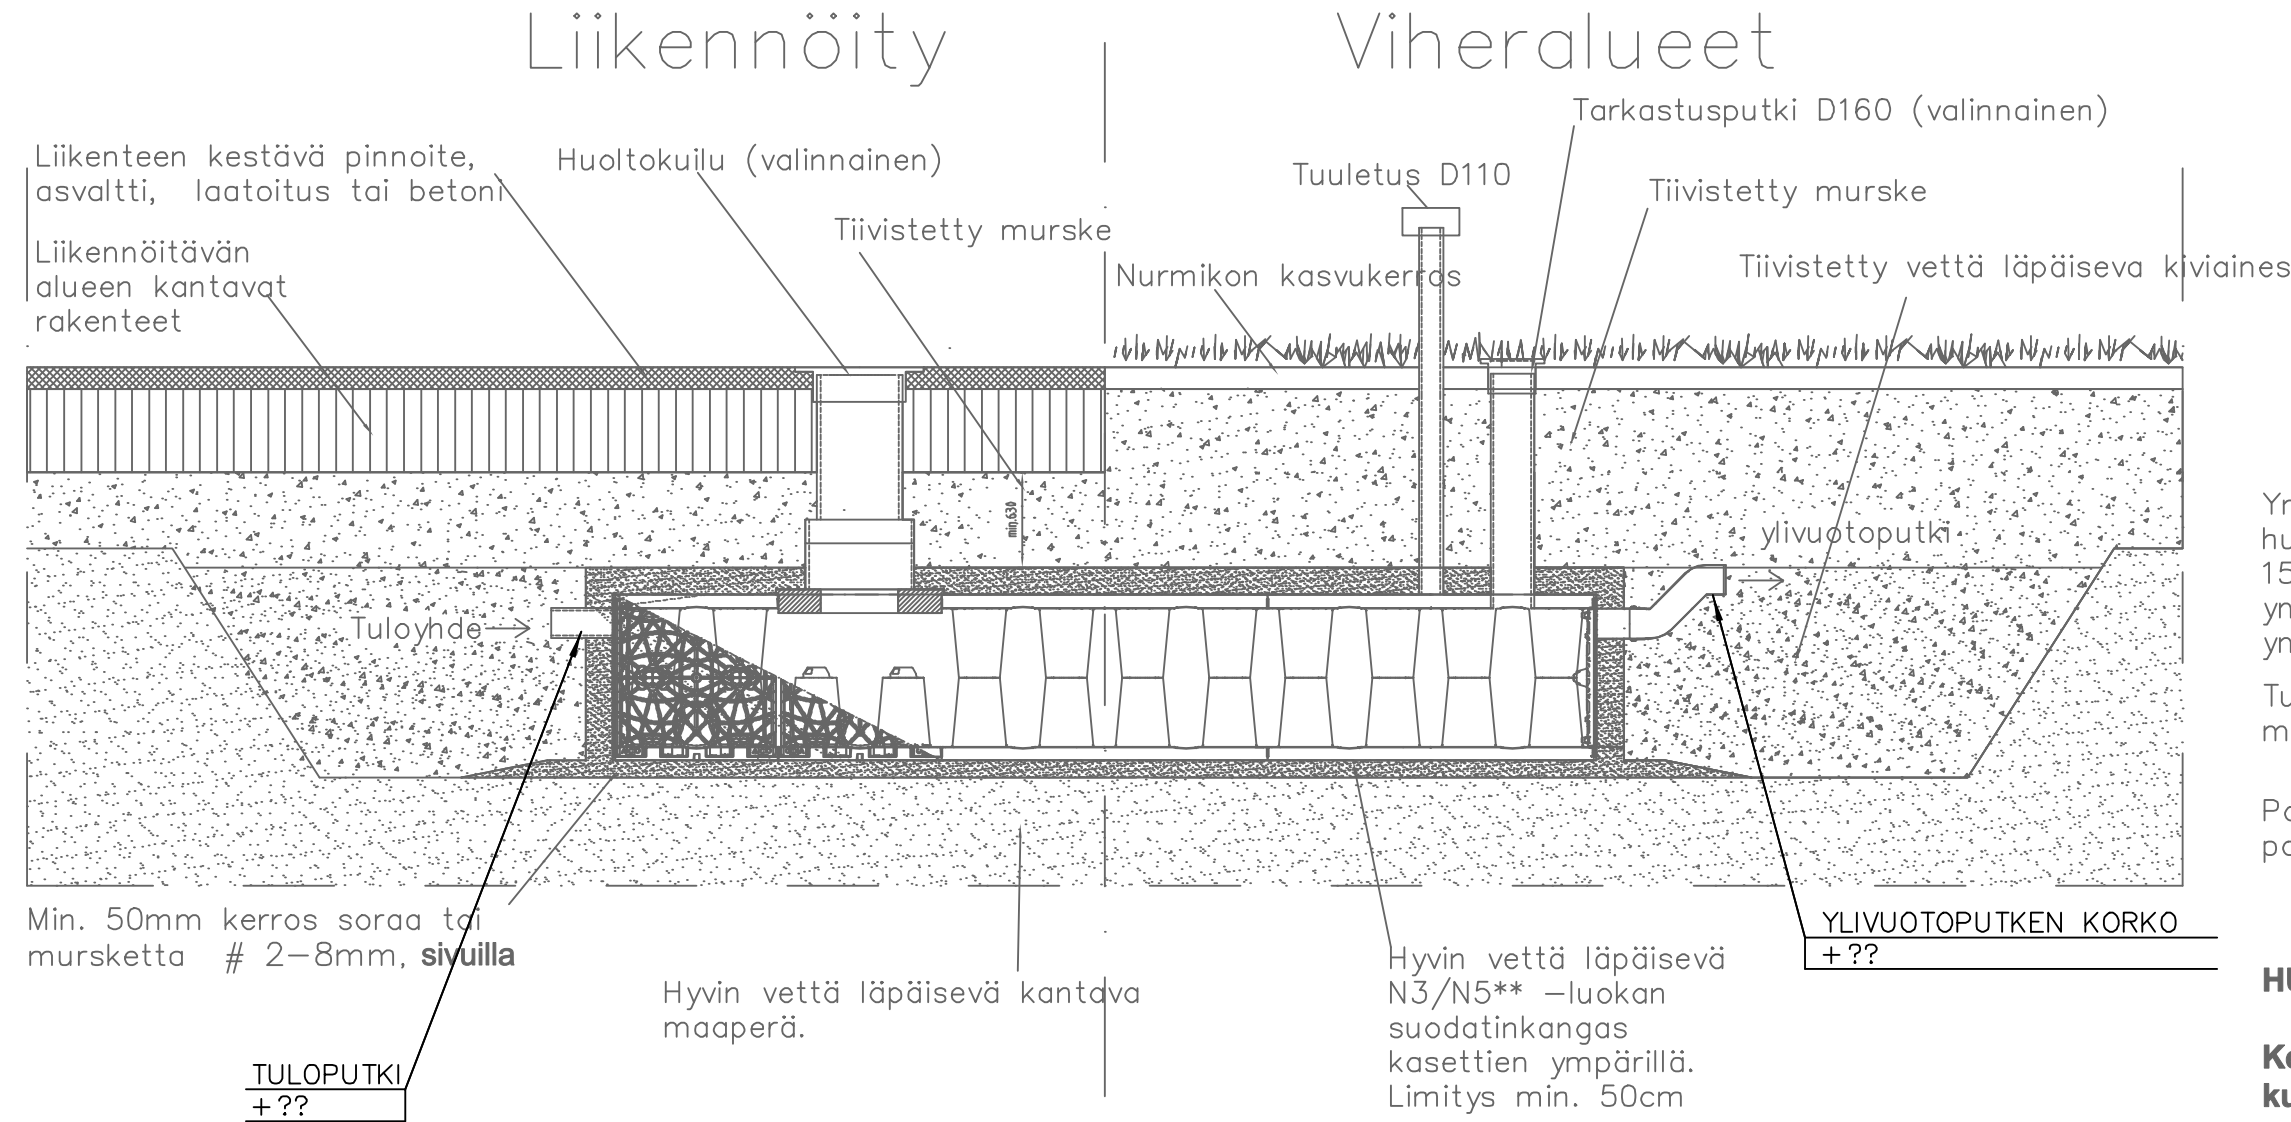

Ympäristäyttö tulee tiivistää huolellisesti. Tiivistys ja täyttö 150-300mm kerroksin tasaisesti ympäri kentän. Työvara 1m kasettien ympärillä.

Tulo- ja poistoyhteet voidaan liittää min. 50mm kentän pohjasta.

Pohjaveden tason oltava min. 1m kentän pohjan alapuolella.

HUOMIOITAVAA !

Kentän päällä ei voi liikennöidä ennen kuin kaikki päällyskerrokset on valmiina.

Kts. asennusohjeet

SD KASETTI
1200*600*914
TILAVUUS 638 l

SD KASETTI Half
1200*600*475
TILAVUUS 328 l



ACO Nordic Oy.
Metsänneidonkuja 6
02130 Espoo
P. 010 5488 777

www.aco-nordic.fi

Peittosyvyydet Stormbrixx HD	Kerroksia max.	Peittosyvyys min.	Peittosyvyys max.
Liikennöimättömät alueet (viheralueet)	3	600mm	3400mm
Henkilö- ja pakettiautot, sekä hälytysajoneuvot	3	800mm	3400mm
Raskaasti liikennöidyt alueet, mm. logistiikkakeskukset yms.	3	1000mm	3400mm
Ota yhteyttä ACOon lisäselvityksiä varten *	4	*	*

Peittosyvyydet Stormbrixx SD	Kerroksia max.	Peittosyvyys min.	Peittosyvyys max.
Liikennöimättömät alueet (viheralueet)	2	600mm	2000mm
Henkilö- ja pakettiautot, sekä hälytysajoneuvot	2	800mm	2000mm
Ota yhteyttä ACOon lisäselvityksiä varten *	3	*	*

**Täyttö luonnon soralla = N3
Täyttö murskeella = N5

LUONNOS

K.O.SA/KYLÄ 19	KORTTELI/TILA 1968	TONTTI/RN:O 22	VIRANOMAISTEN ARKISTOMERKINTÖJÄ VARTEN LP-186-2020-01912
RAKENNUSKOHTA Uudisrakennus			PIIRUSTUSLAJI HULEVESISUUNNITELMA
RAKENNUSKOHTA NIMI JA OSOITE TALO POTOKOV PIENNARTIE 5 04430 JÄRVENPÄÄ			PIIRUSTUKSEN SISÄLTÖ HULEVESIEN IMEYTYS
LVI Suunnittelutoimisto REDOMAN OY			MUUTOS
TULLIPIORTINKATU 1-5, 57100 SAVONLINNA Puh.015-4760233, redoman@redoman.fi			LVI 5695 5
SUUNN. PIIRT. YHT.HLÖ TARK. PVM. 2.3.2021 ALLEKIRJ. Antti Karhunen			TILAAJAN N:O

C: \... \5651-5700 \5695 \5695 HULEVESIEN IMEYTYS.drw

Ympäristäyttö on alle 1m, suositellaan kentän päälle asennettavaksi lämmöneristys jottei kenttä mene pakkasen puolelle.