


TONTTIEN MUODOSTUMINEN

Kortteli	Tontti	m2	Kiinteistötunnus
810	28	606	186-8-810-8
810	29	834	186-8-810-8

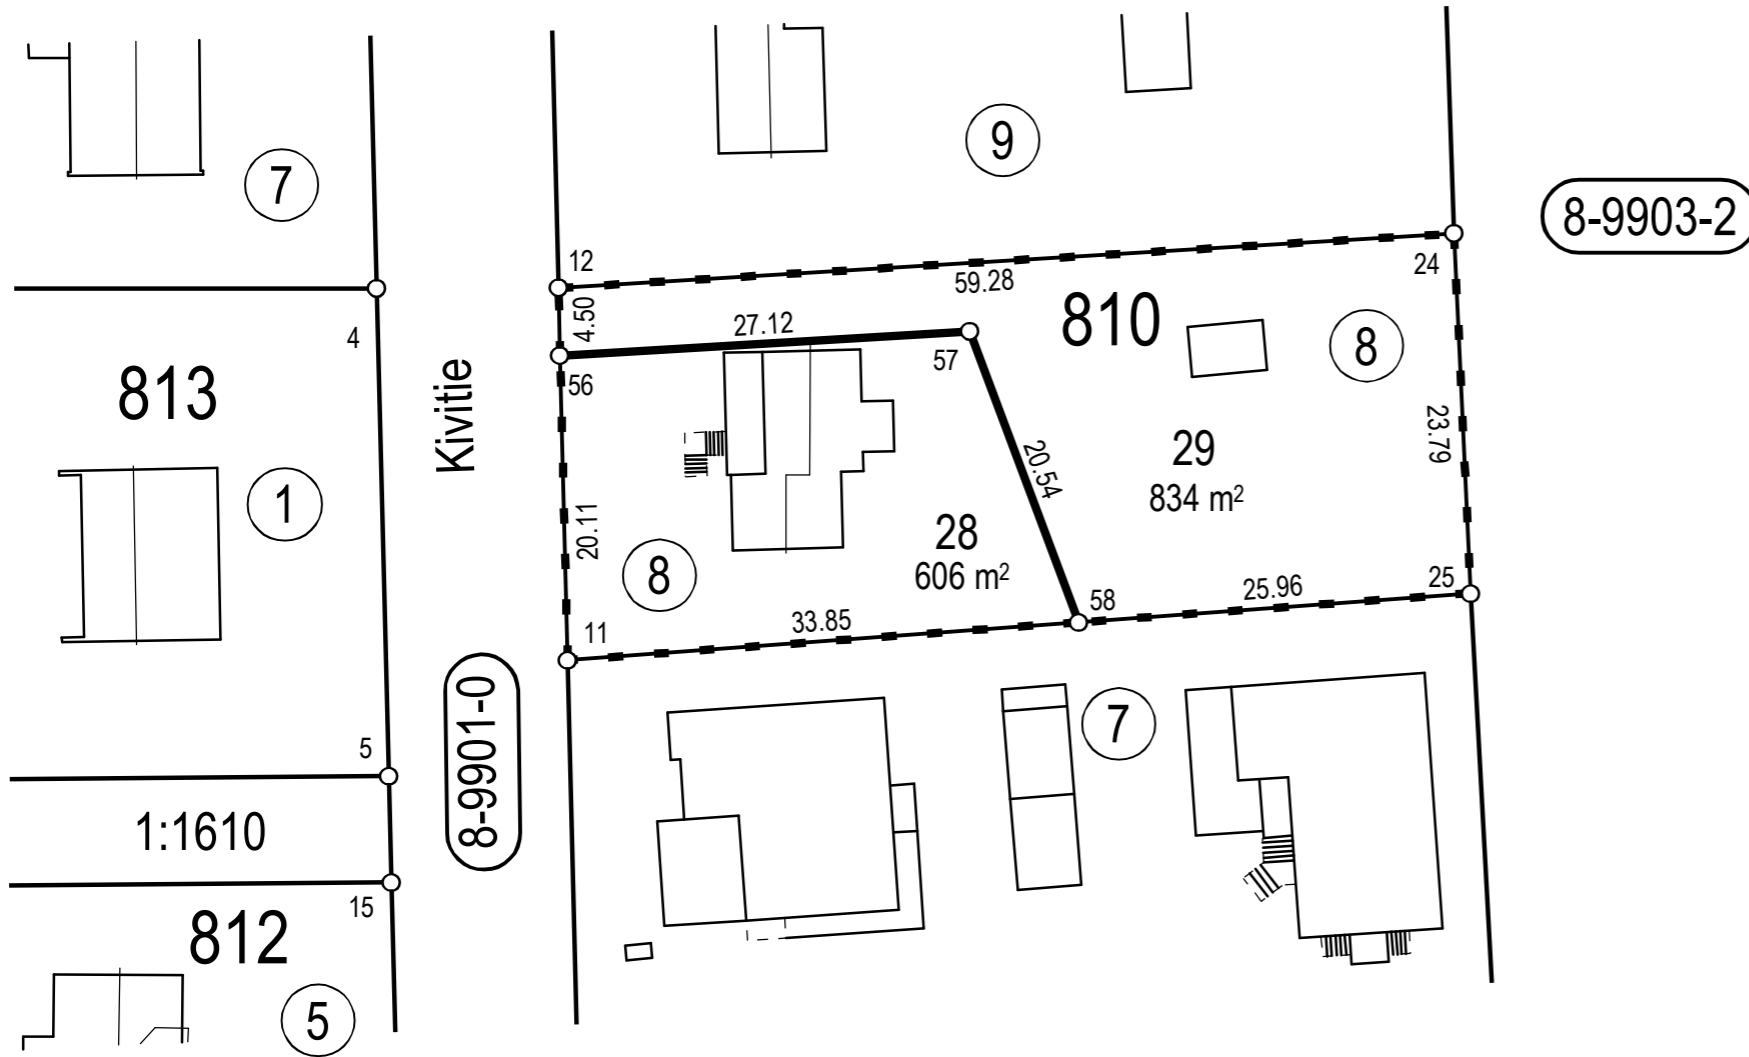

Koordinaattiluettelo (ETRS-GK25)		
N:o	P	I
11	6708310,942	25503984,690
12	6708335,543	25503984,079
24	6708339,133	25504043,245
25	6708315,372	25504044,340
56	6708331,042	25503984,191
57	6708332,684	25504011,258
58	6708313,449	25504018,450

TONTTIJAON MUUTOS		JÄRVENPÄÄ 1:500
ASEMAKAAVA 8/17 ON HYVÄKSYTTY 19.2.1979		KAUPUNGINOSA 8. SORTO
EDELLINEN TONTTIJAKO 810/1-12 ON HYVÄKSYTTY 18.1.1961		KORTTELI 810
		TONTIT 28,29
		KARTTA N:o 52/2022
TONTTIJAON MUUTOKSEN LAATI 21.12.2022		HYVÄKSYTTY
MAANMITTAUSINSINÖÖRI ANTTI KIVIKKO		MAANMITTAUSINSINÖÖRI