
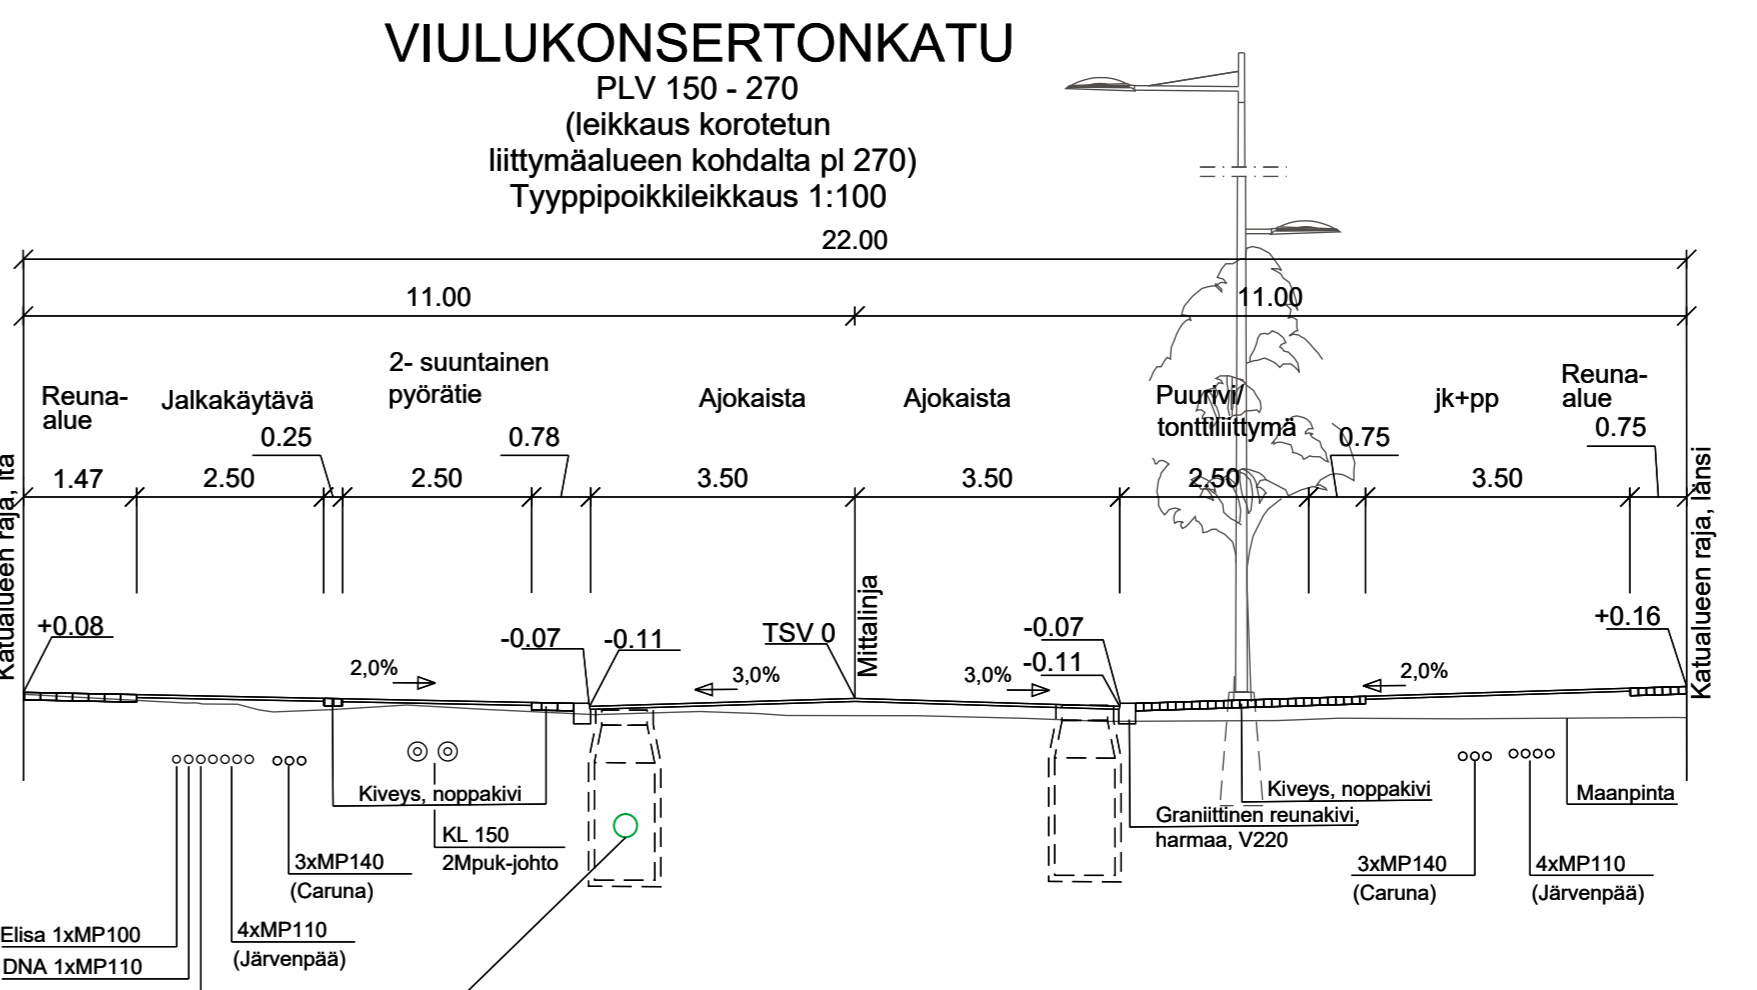
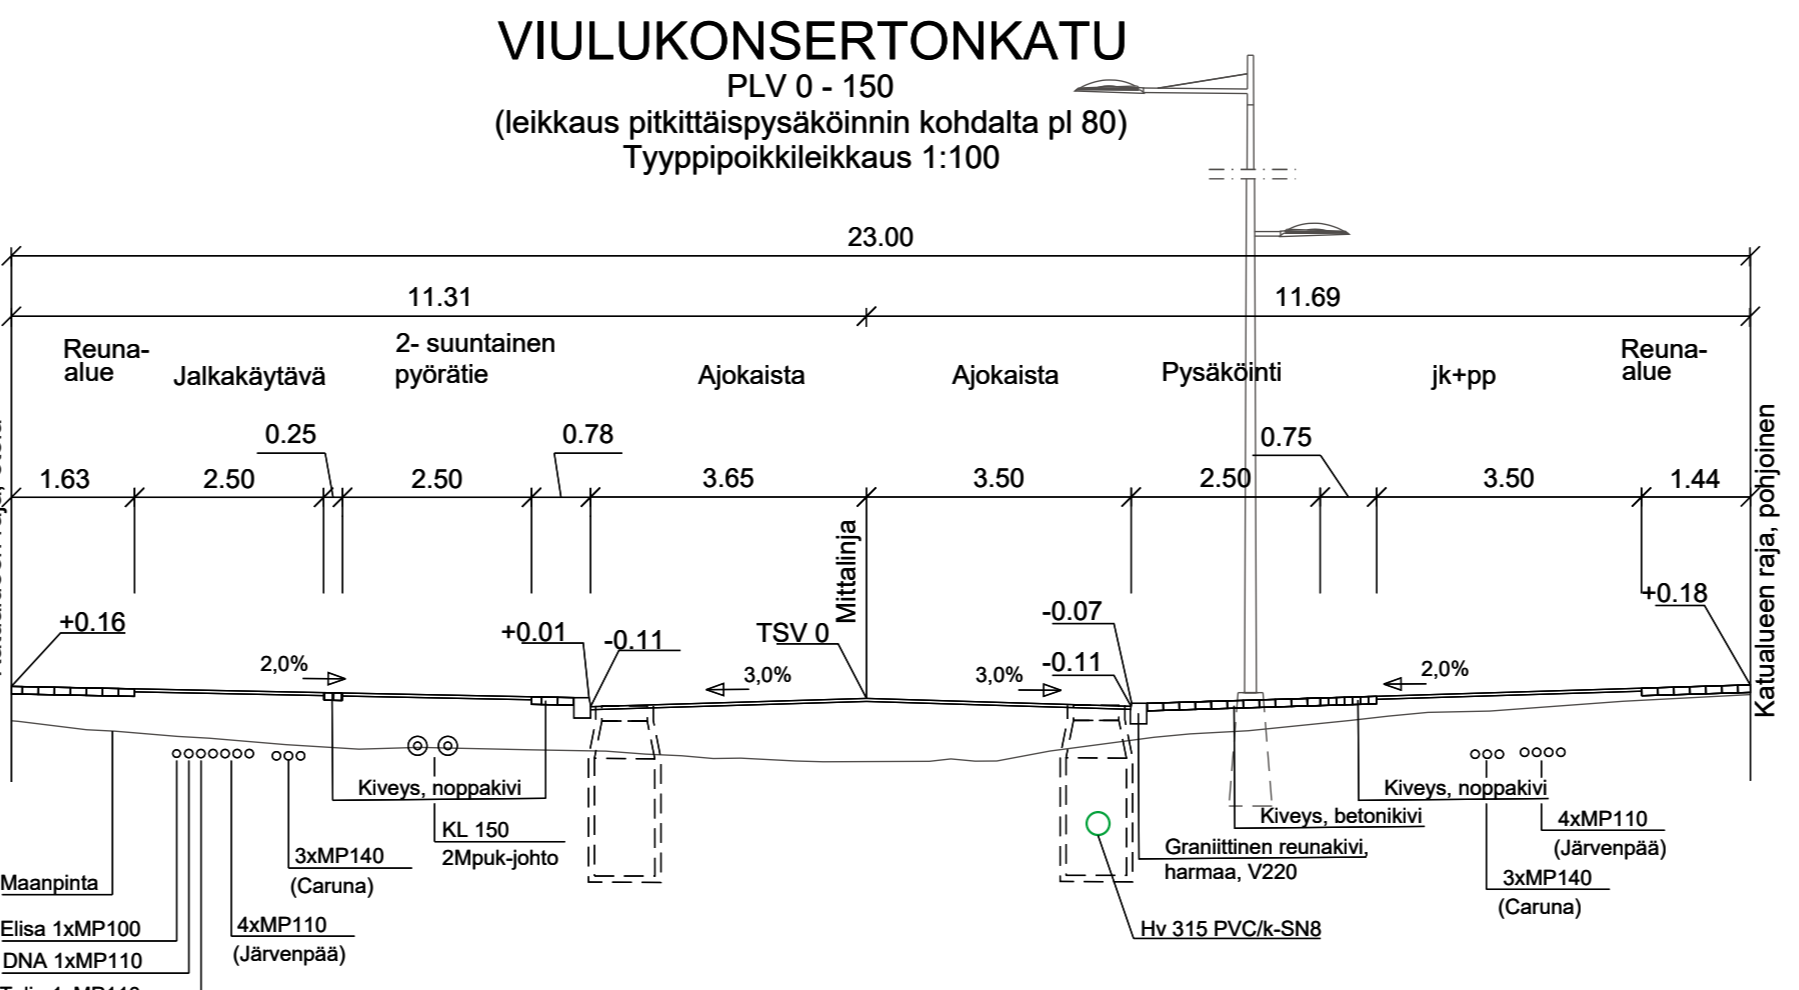


L:\1500\31766_Ainolan_aluekeskus\5729_Ainolan_aluekeskus\4_Suunnitelmat\200_Katu_Puisto\Piirustukset\DWG\876-220-3_pl_Leikk_Viulukonserttonkatu.dwg

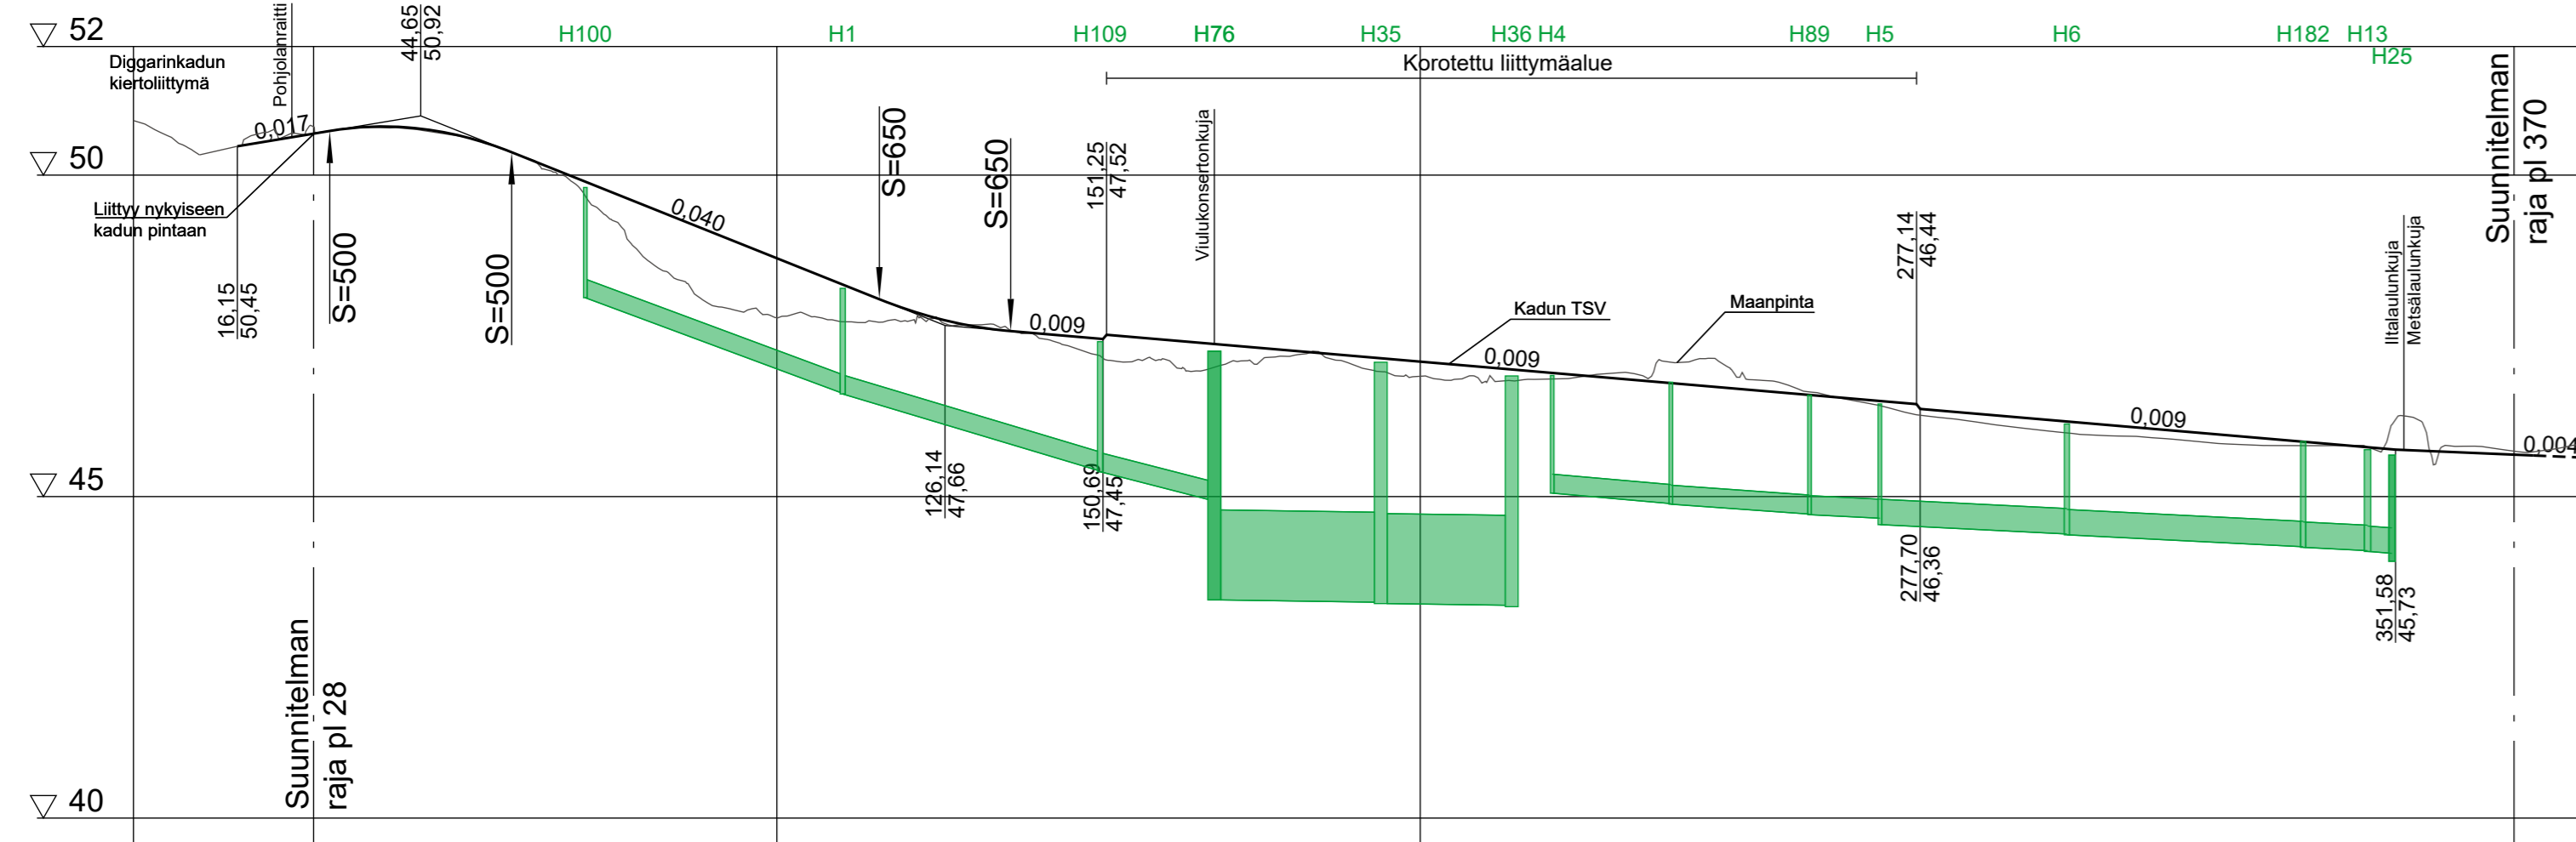

Pohjanvahvistus

Massat

Jätevesiviemäri, sisäpohjan korkeus

Putken mitat ja laatu

Paalu, kaivoväli ja kaltevuus

Hulevesiviemäri, sisäpohjan korkeus

Putken mitat ja laatu

Paalu, kaivoväli ja kaltevuus

Vesijohto, laen korkeus

Putken mitat ja laatu

Paalu

Hulevesiviemäri 2, sisäpohjan korkeus

Putken mitat ja laatu

Paalu, kaivoväli ja kaltevuus

Päälysrakenne

Putkien perustamistapa

Kaivantokaltevuus/tuenta



Tasausviivan korkeus

Maanpinnan korkeus

Kaarevuus

Sivukaltevuus

48.09	315 PVC/k-SN8	46.61	315 PVC/k-SN8	45.40	315 PVC/k-SN8	45.05	815 PVC/k-SN8	44.72	315 PVC/k-SN8	44.42	450 PP/k-SN8	44.12	450 PP/k-SN8						
70.2	40.21/0.037	110.2	40.00/0.030	150.2	18.38/0.025	220.0	18.45/0.009	239.0	21.55/0.007	260.4	10.93/0.005	29.07/0.005	300.5	36.72/0.005	44.42	450 PP/k-SN8	44.12	450 PP/k-SN8	
43.39	1400 B/Ek-Br	43.36	1400 B/Ek-Br	43.34	1400 B/Ek-Br	43.31	1400 B/Ek-Br	43.28	1400 B/Ek-Br	43.25	1400 B/Ek-Br	43.22	1400 B/Ek-Br	43.19	1400 B/Ek-Br	43.16	1400 B/Ek-Br	43.13	1400 B/Ek-Br
168.0	27.64/0.001	193.9	21.35/0.001	214.2															

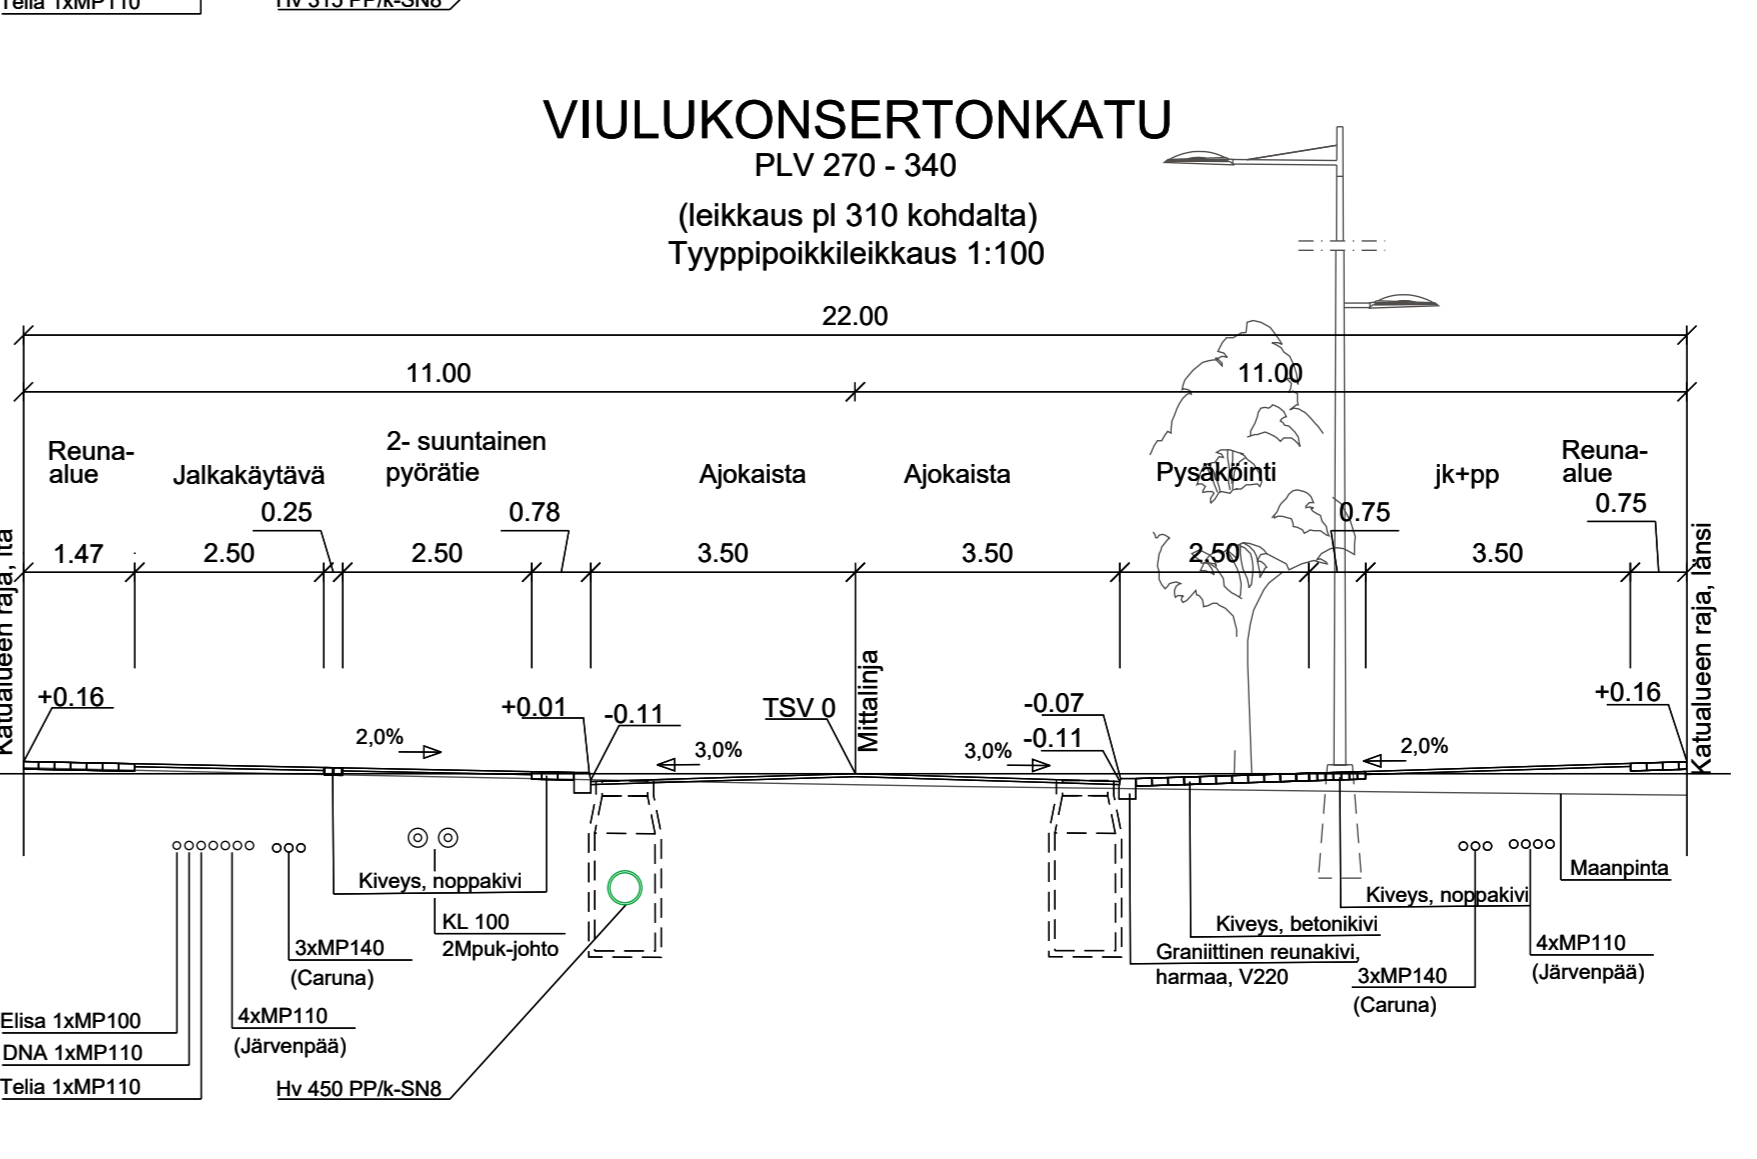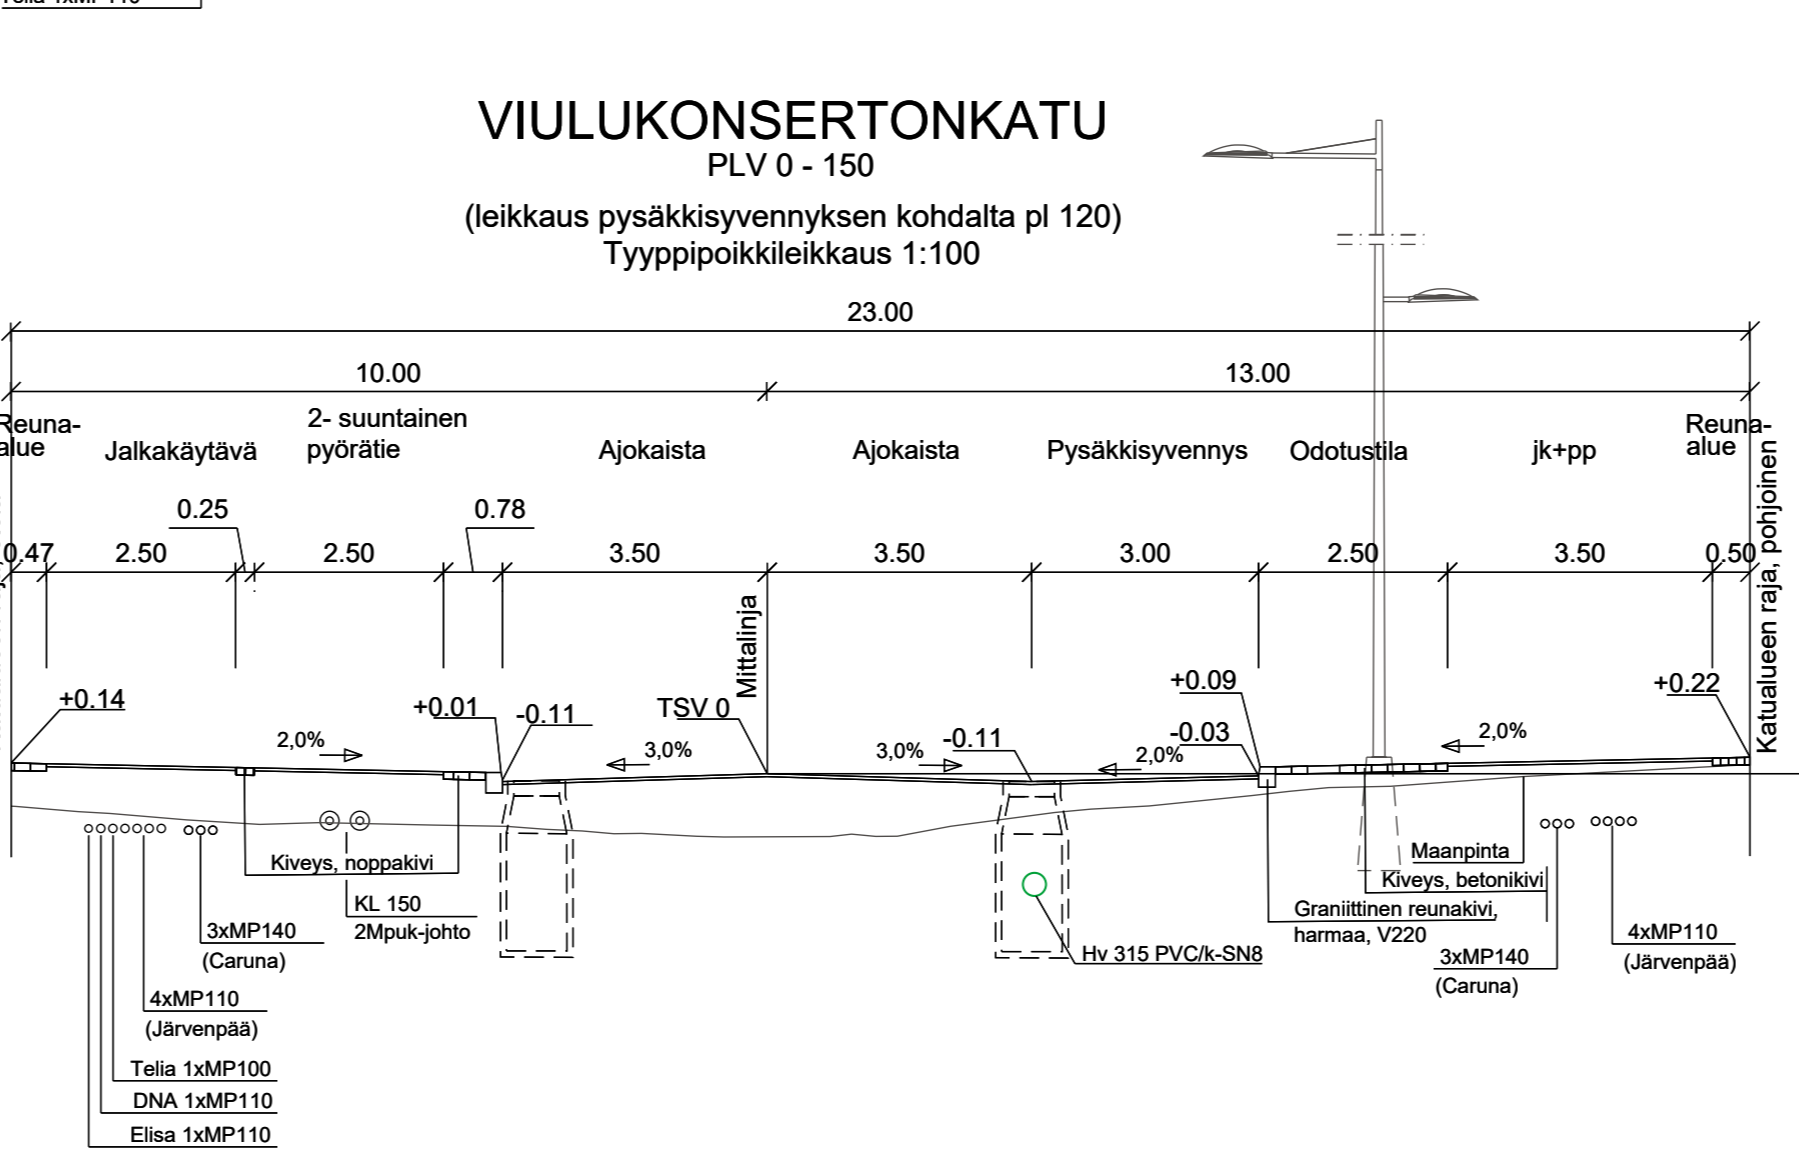

A Muutettu Carunan suojaputkimäärää. 4.5.2022 / WSP

MUUTOS

JÄRVENPÄÄN KAUPUNKI
KAUPUNKITEKNIikka
SUUNNITTELU PALVELUT
Seutulantie 12, 04400 Järvenpää puh. (09) 27191

Ainolan aluekeskus, pohjoinen osa
Viulukonserttonkatu plv 0-370
Katusuunnitelma
Pituusleikkaus ja tyyppipoikkileikkaus

MITTAKAAVA 1:1000/1:100

PIIRUSTUKSEN N:O 5870-220-3

Korkeustaso N2000, EUREF-FIN-tasokoordinaatisto ETRS-GK25

LIITTYVÄ PIIRIN:O

PAIVÄYS SUUNN. TARK.

PAIVÄYS SUUNN. TARK.

wsp WSP
Kiviharjunlenkki 1 D
90220 Oulu, puh. 0207 864 12