


TONTTIEN MUODOSTUMINEN

Kortteli	Tontti	m2	Kiinteistötunnus
1564	1	1007	186-401-9-147-M601
1564	2	1007	186-401-9-147-M601
1564	3	1007	186-401-9-147-M601

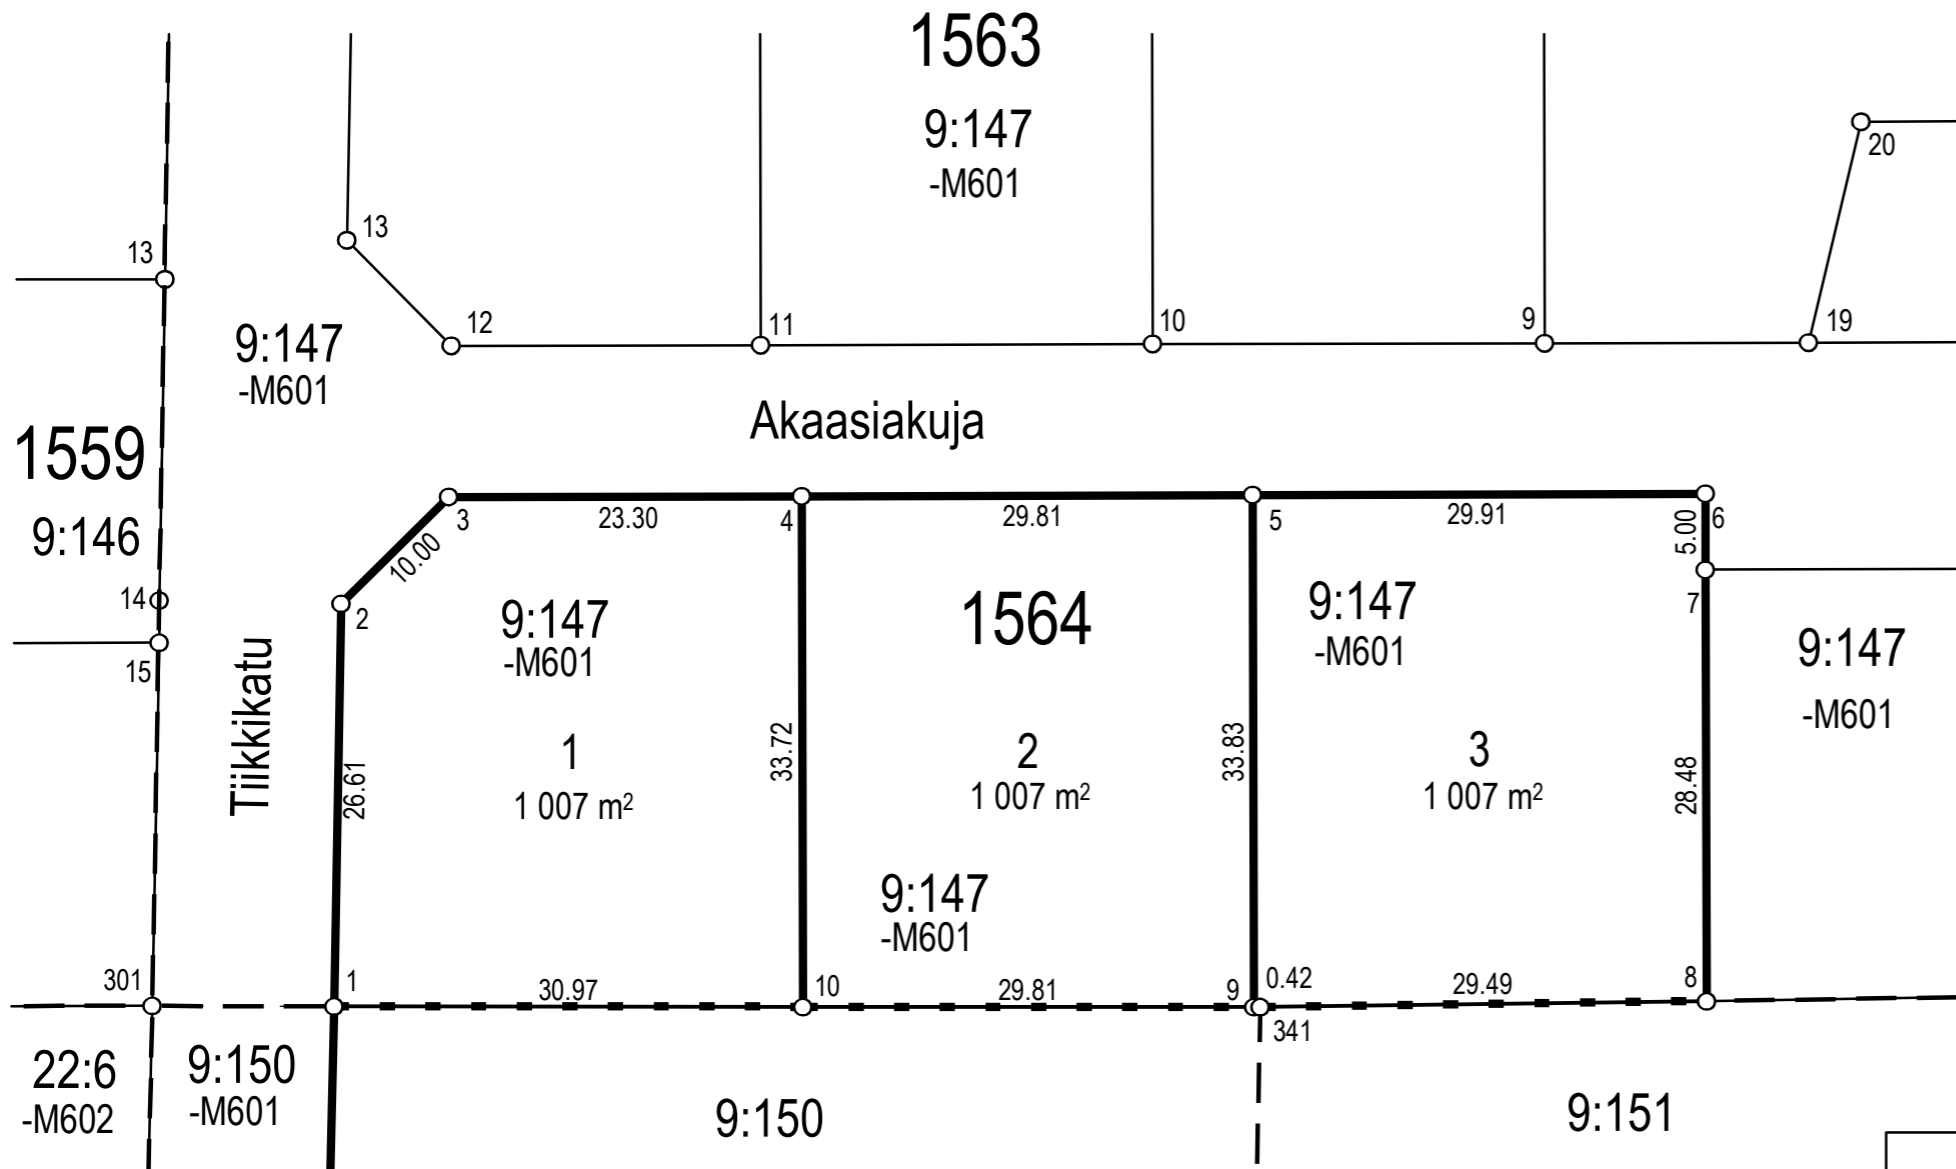

Koordinaattiluettelo (ETRS-GK25)

N:o	P	I
1	6710346,038	25508523,846
2	6710372,646	25508524,306
3	6710379,663	25508531,429
4	6710379,722	25508554,729
5	6710379,796	25508584,537
6	6710379,871	25508614,447
7	6710374,869	25508614,459
8	6710346,385	25508614,530
9	6710345,970	25508584,622
10	6710346,003	25508554,813
341	6710345,969	25508585,046



TONTTIJAKO		JÄRVENPÄÄ 1:500	
ASEMAKAAVA 150006 ON HYVÄKSYTTY 25.4.2022		KAUPUNGINOSA	15. HAARAJOKI
		KORTTELI	1564
		TONTIT	1-3
		KARTTA N:o	44/2022
TONTTIJAON LAATI 24.10.2022		HYVÄKSYTTY	
MAANMITTAUSINSINÖÖRI ANTTI KIVIKKO		MAANMITTAUSINSINÖÖRI	