


TONTTIEN MUODOSTUMINEN

Kortteli	Tontti	m <sup>2</sup>	Kiinteistötunnus
1120	9	5084	186-11-1120-7
1120	10	2600	186-11-1120-7

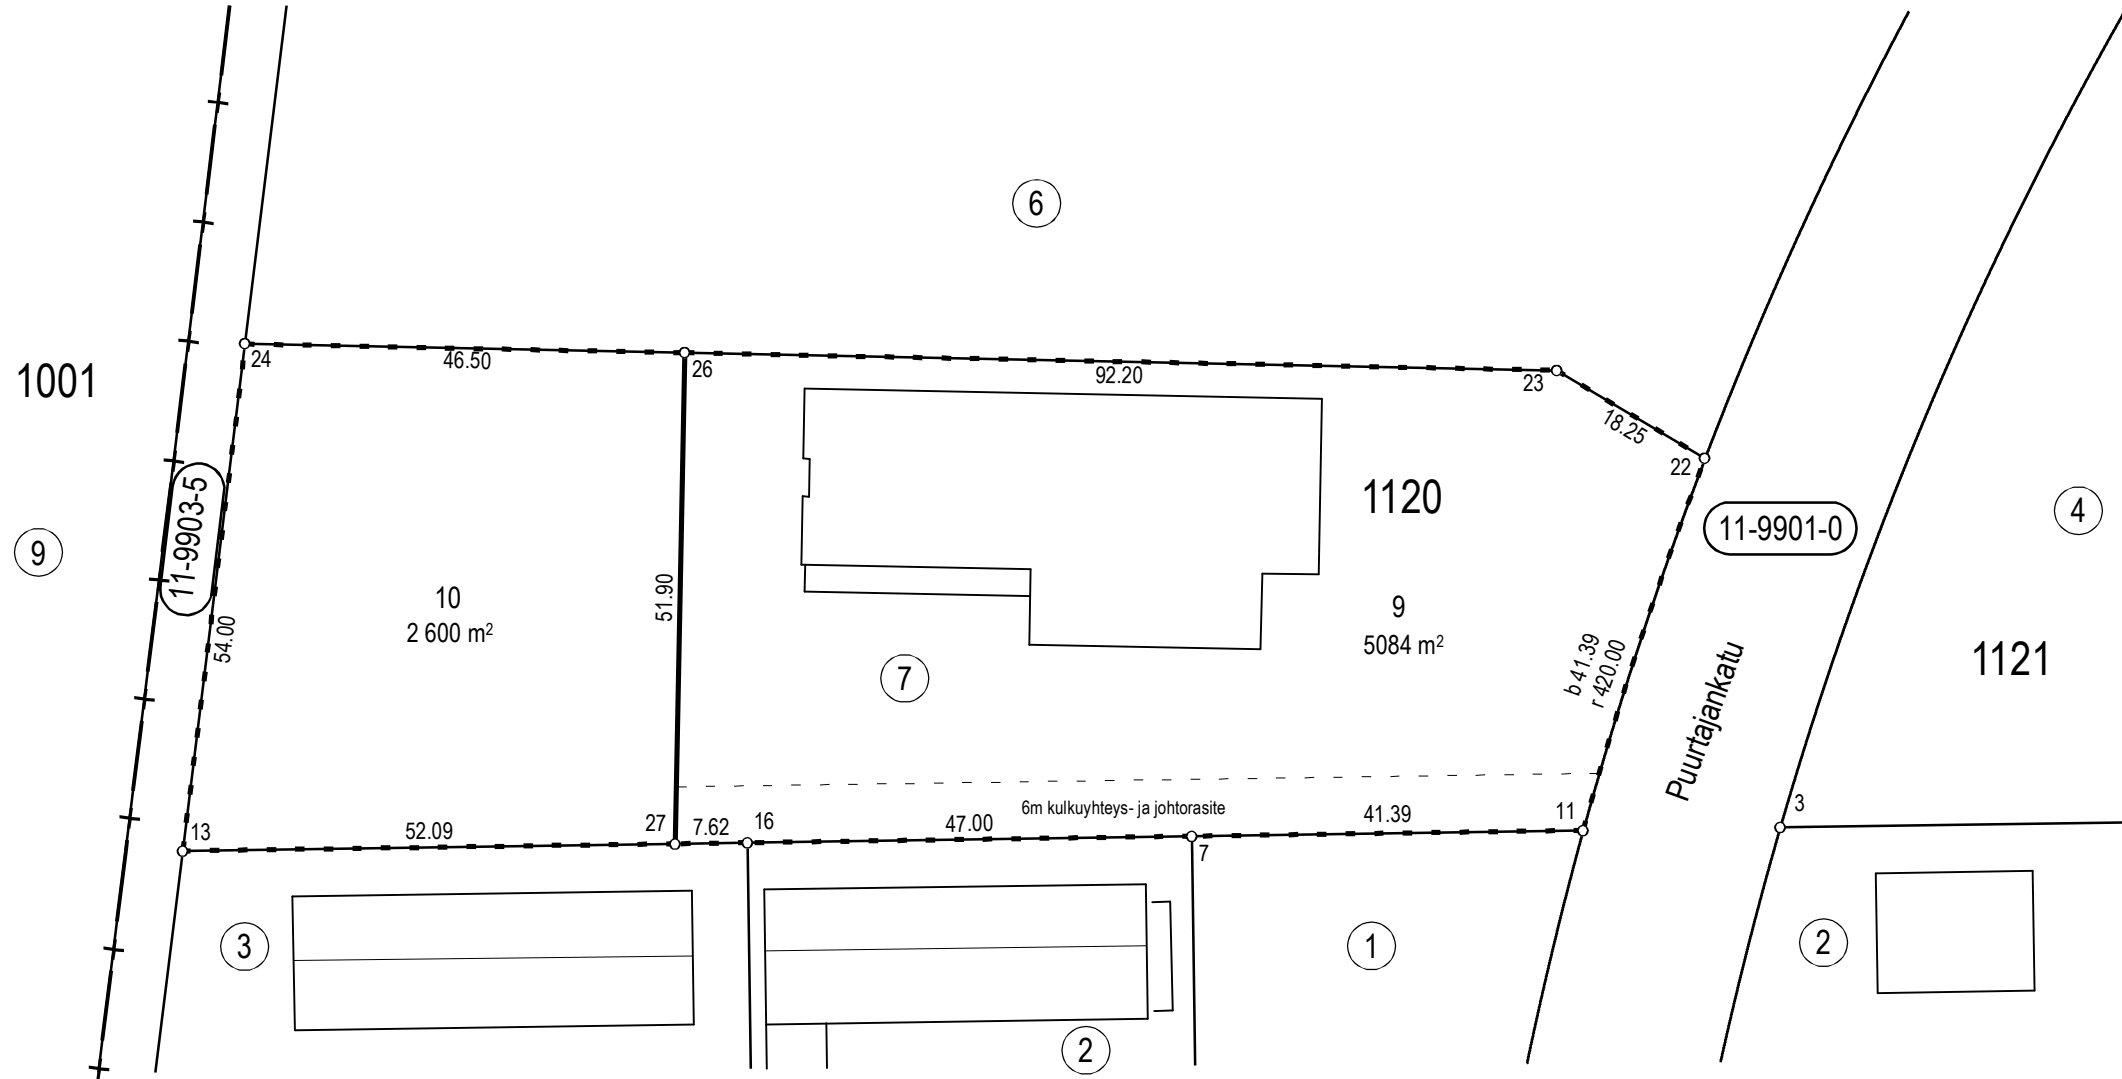

Koordinaattiluettelo (ETRS GK-25)

Nro	I	P
7	25504154,848	6710449,012
11	25504196,229	6710449,621
13	25504048,150	6710447,442
16	25504107,855	6710448,321
22	25504209,111	6710488,935
23	25504193,416	6710498,252
24	25504054,748	6710501,036
26	25504101,233	6710500,103
27	25504100,240	6710448,209

TONTTIJAON MUUTOS	JÄRVENPÄÄ 1:800
ASEMAKAAVA 11/2 ON HYVÄKSYTTY 28.8.1986	KAUPUNGINOSA 11. NUMMENKYLÄ
EDELLINEN TONTTIJAKO 1120/6,7 ON HYVÄKSYTTY 5.3.1990	KORTTELI 1120
TONTTIJAON MUUTOKSEN LAATI 26.10.2023	TONTIT 9, 10
MAANMITTAUSINSINÖÖRI VILLE VISTBACKA	KARTTA N:o 16/2023
	HYVÄKSYTTY
	MAANMITTAUSINSINÖÖRI