


Asunto Oy Järvenpään Ruusu

Asemapiirustus 1:500

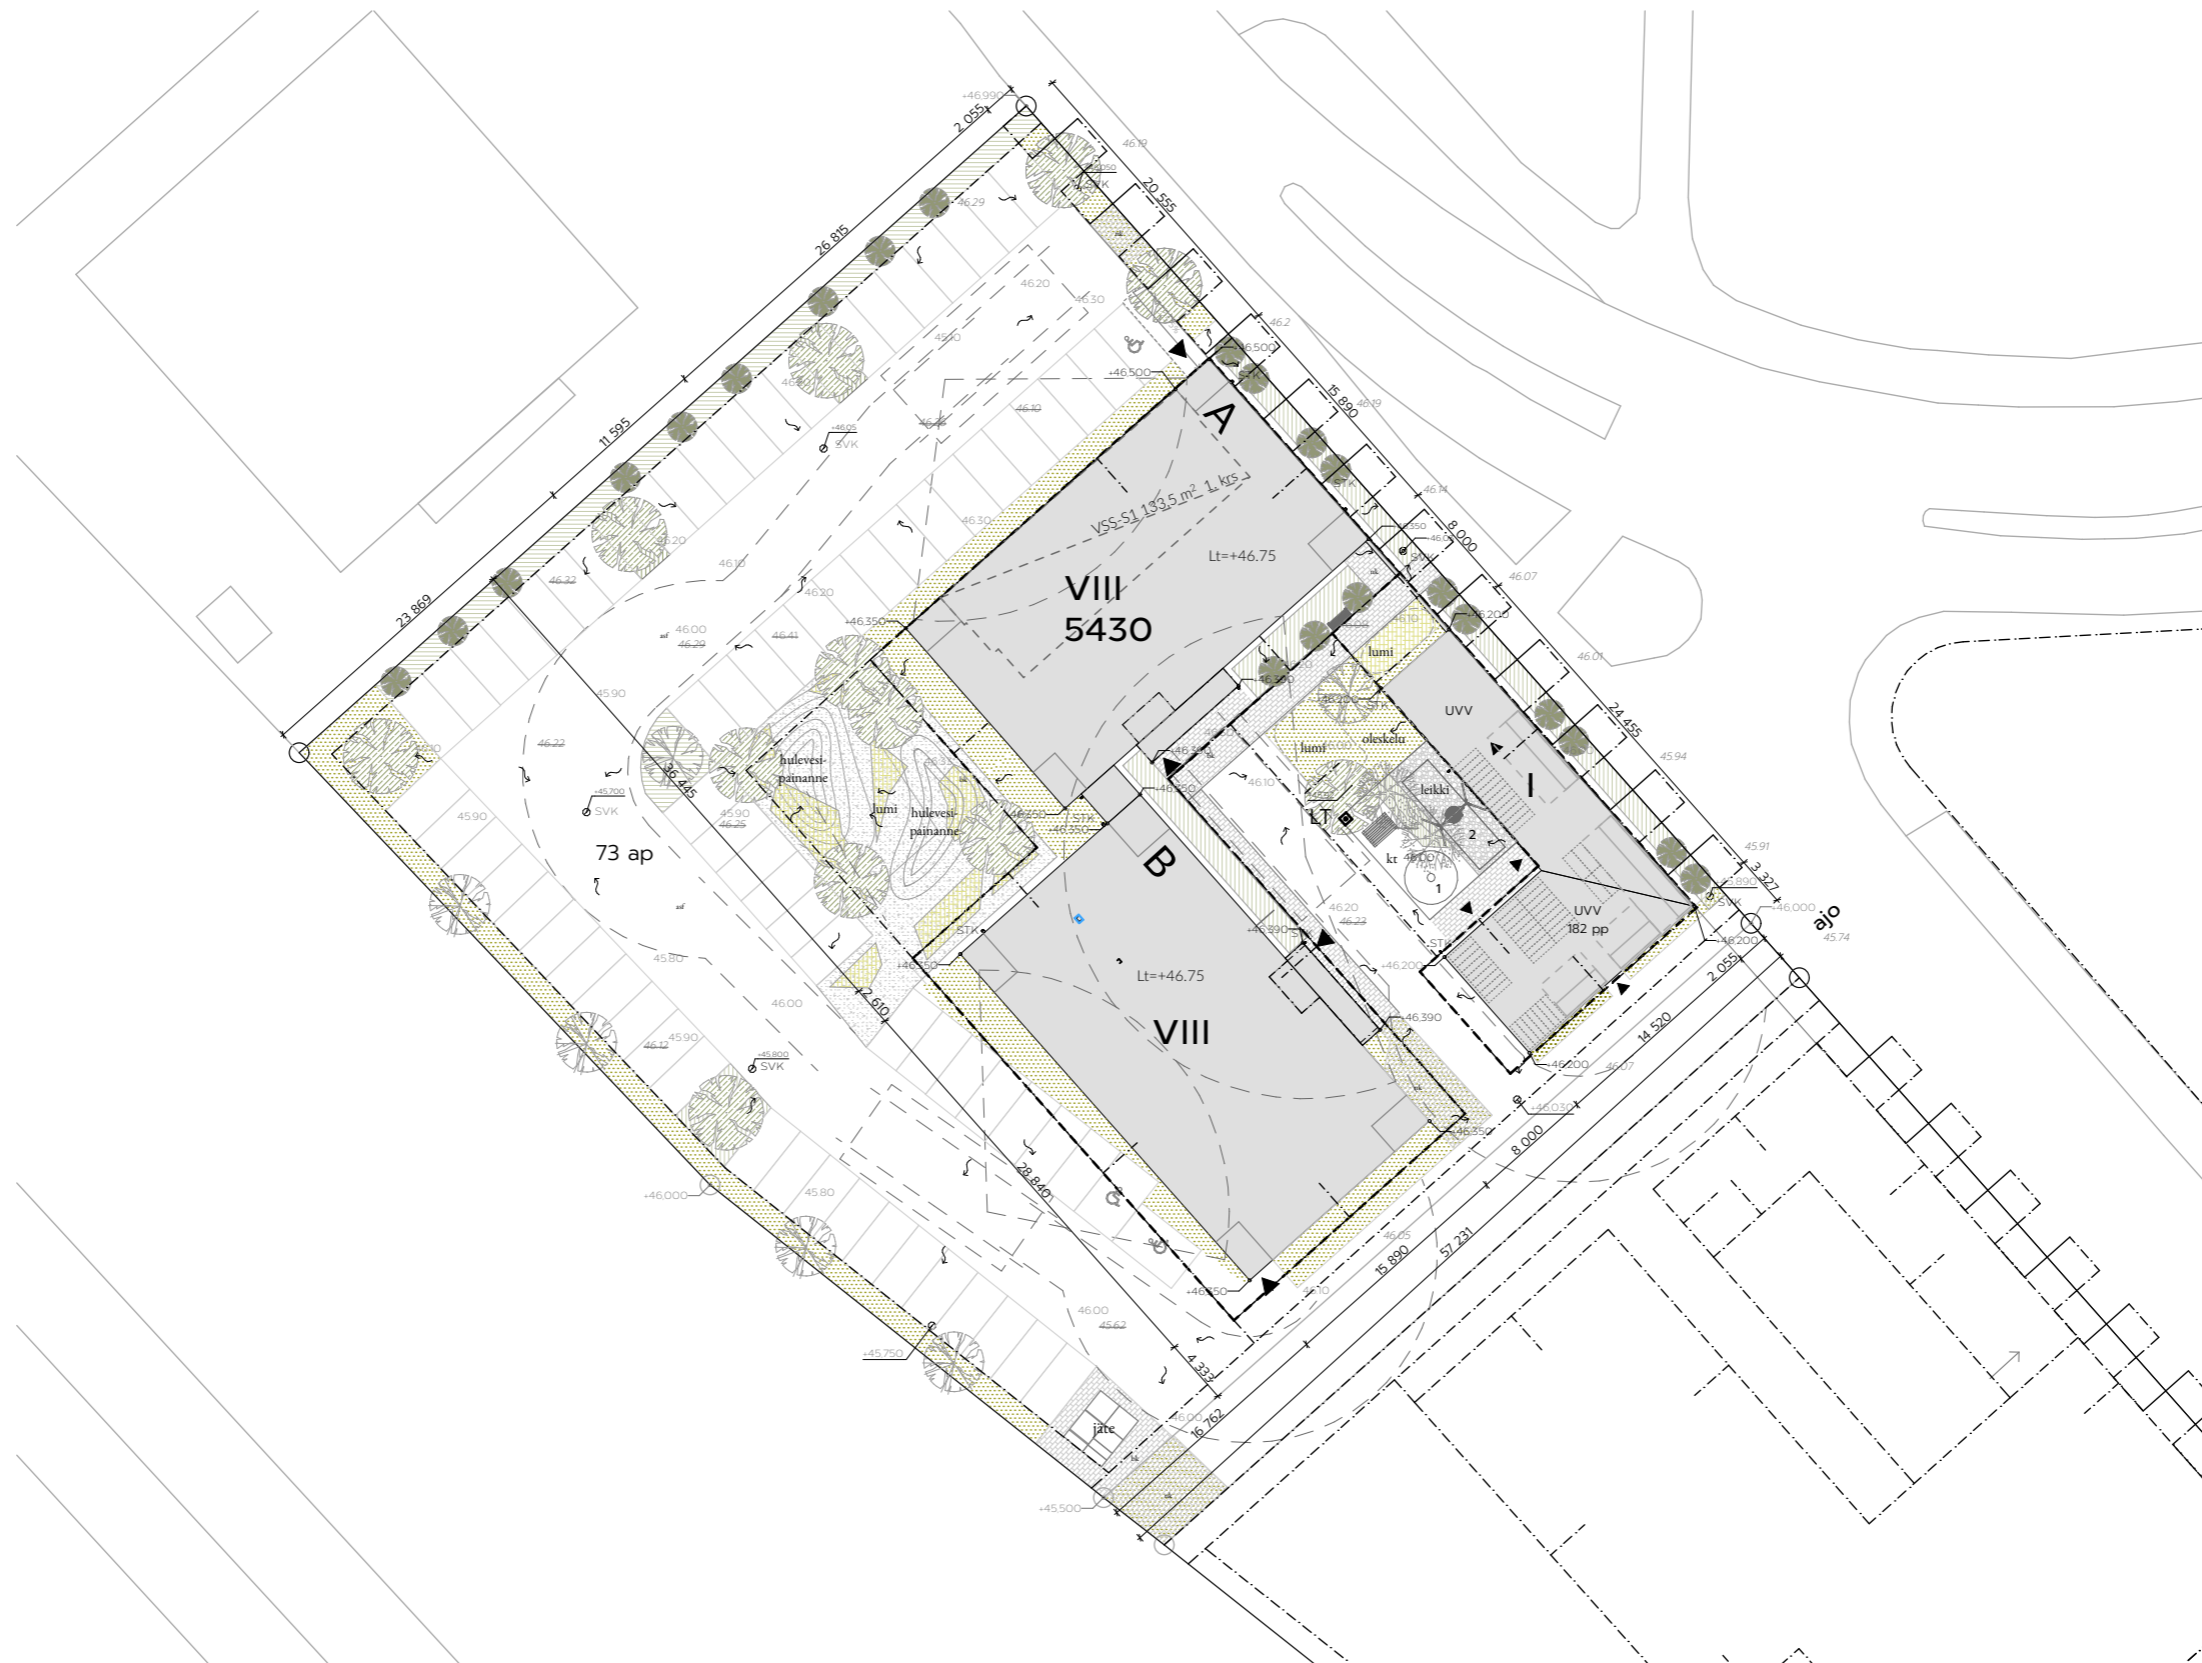

LUOARKKITEHDIT

Asunto Oy Järvenpään Ruusu

Ilmakuva



LUOARKKITEHDIT

Asunto Oy Järvenpään Ruusu

Näkymiä mallista



LUOARKKITEHDIT

Asunto Oy Järvenpään Ruusu

Havainnekuva Wärtsiläkadulta




LUOARKKITEHDIT

Asunto Oy Järvenpään Ruusu


Julkisivut 1:200




Julkisivurappaus:

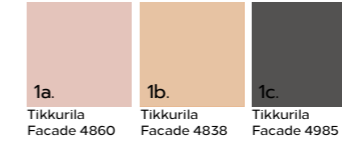

Puuverhoukset:

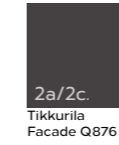

Katosten ja parvekkeiden seinäpinnat:

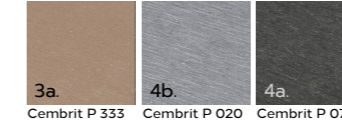

Parvekkeiden piellelementit:



JULKISIVUMATERIAALIT

1. Julkisivurappaus:

- 1a. talo A, Tikkurila Facade 4860
- 1b. talo B, Tikkurila Facade 4838
- 1c. jalusta, tummanharmaa Tikkurila Facade 4985

2. Puuverhoukset:

- 2a. puuritiilat, tummanharmaa peittomaalaus/palonsuojamaalaus Tikkurila Facade Q876 (NCS S 7803-R39B)
- 2b. puuritiilat, luonnonvärinen kuultokäsitelty puu
- 2c. pystyverhous, tummanharmaa peittomaalaus/palonsuojamaalaus Tikkurila Facade Q876 (NCS S 7803-R39B)
- 2d. pystyverhous, luonnonvärinen kuultokäsitelty puu

3. Katosten seinäpinnat:

- 3a. sisäpinnat, julkisivulevy, Cembrit Patina P333
- 3b. ulkopinnat, julkisivulevy, Cembrit Patina P 070

4. Parvekkeiden seinäpinnat:

- 4a. julkisivulevy, Cembrit Patina P 070 tummanharmaa
- 4b. julkisivulevy, Cembrit Patina P 020 harmaa

5. Parvekelaattojen otsapinnat:

- luonnonvärinen betoni

6. Parvekkeiden piellelementit:

- betonielementti, Tikkurila Facade 4982

7. Sokkeli:

- luonnonvärinen betoni

8. Ikkunat, ovet ja niiden pellitykset:

- 8a. tummanharmaa RAL9007/RR41
- 8b. vaaleanharmaa RAL9006/RR40

9. Ranskalaiset parvekeovet:

- 9a. tummanharmaa Rehau Decor Alux Weissaluminium
- 9b. vaaleanharmaa Rehau Decor Alux Graualuminium

10. Kaitteet:

- 10a. Pinnakaide, profiilit ja kiinnikkeet tumma hopea RR41/RAL9007
- 10b. Pinnakaide, profiilit ja kiinnikkeet vaalea hopea RR40/RAL9006

11. Pilarit:

- 11a. tehdasmaalattu, tummanharmaa RAL9007
- 11b. tehdasmaalattu, vaaleanharmaa RAL9006

12. Räystäät, pellitykset:

- 12a. tummanharmaa RR41
- 12b. vaaleanharmaa RR40

13. Vesikatto:

- bitumikermikatto

14. Syöksytorvet, räystäskourut ja muut vesikattovarusteet:

- 14a. tummanharmaa RR41
- 14b. vaaleanharmaa RR40

15. Katolle tulevat iv-puhaltimet ja päätelaitteet:

- vaaleanharmaa RR40/RAL9006

PÄÄ

Julkisivu värityssuunnitelma koilliseen

1:200