
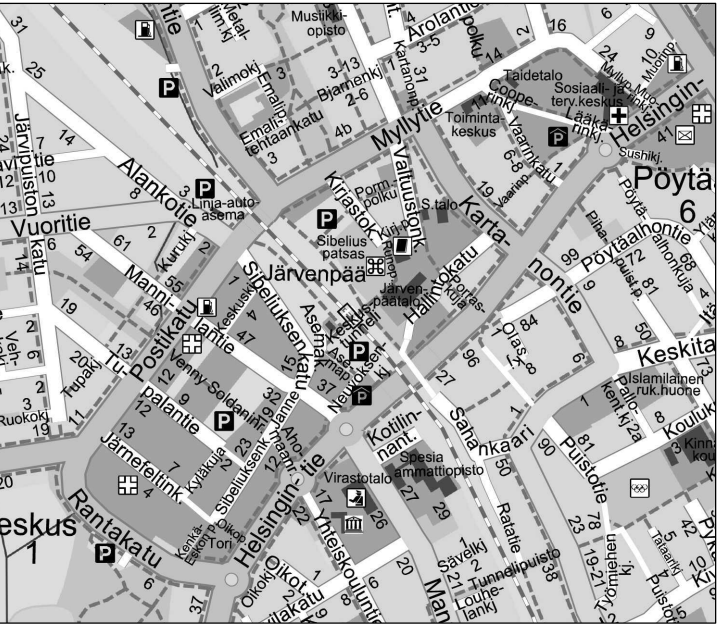
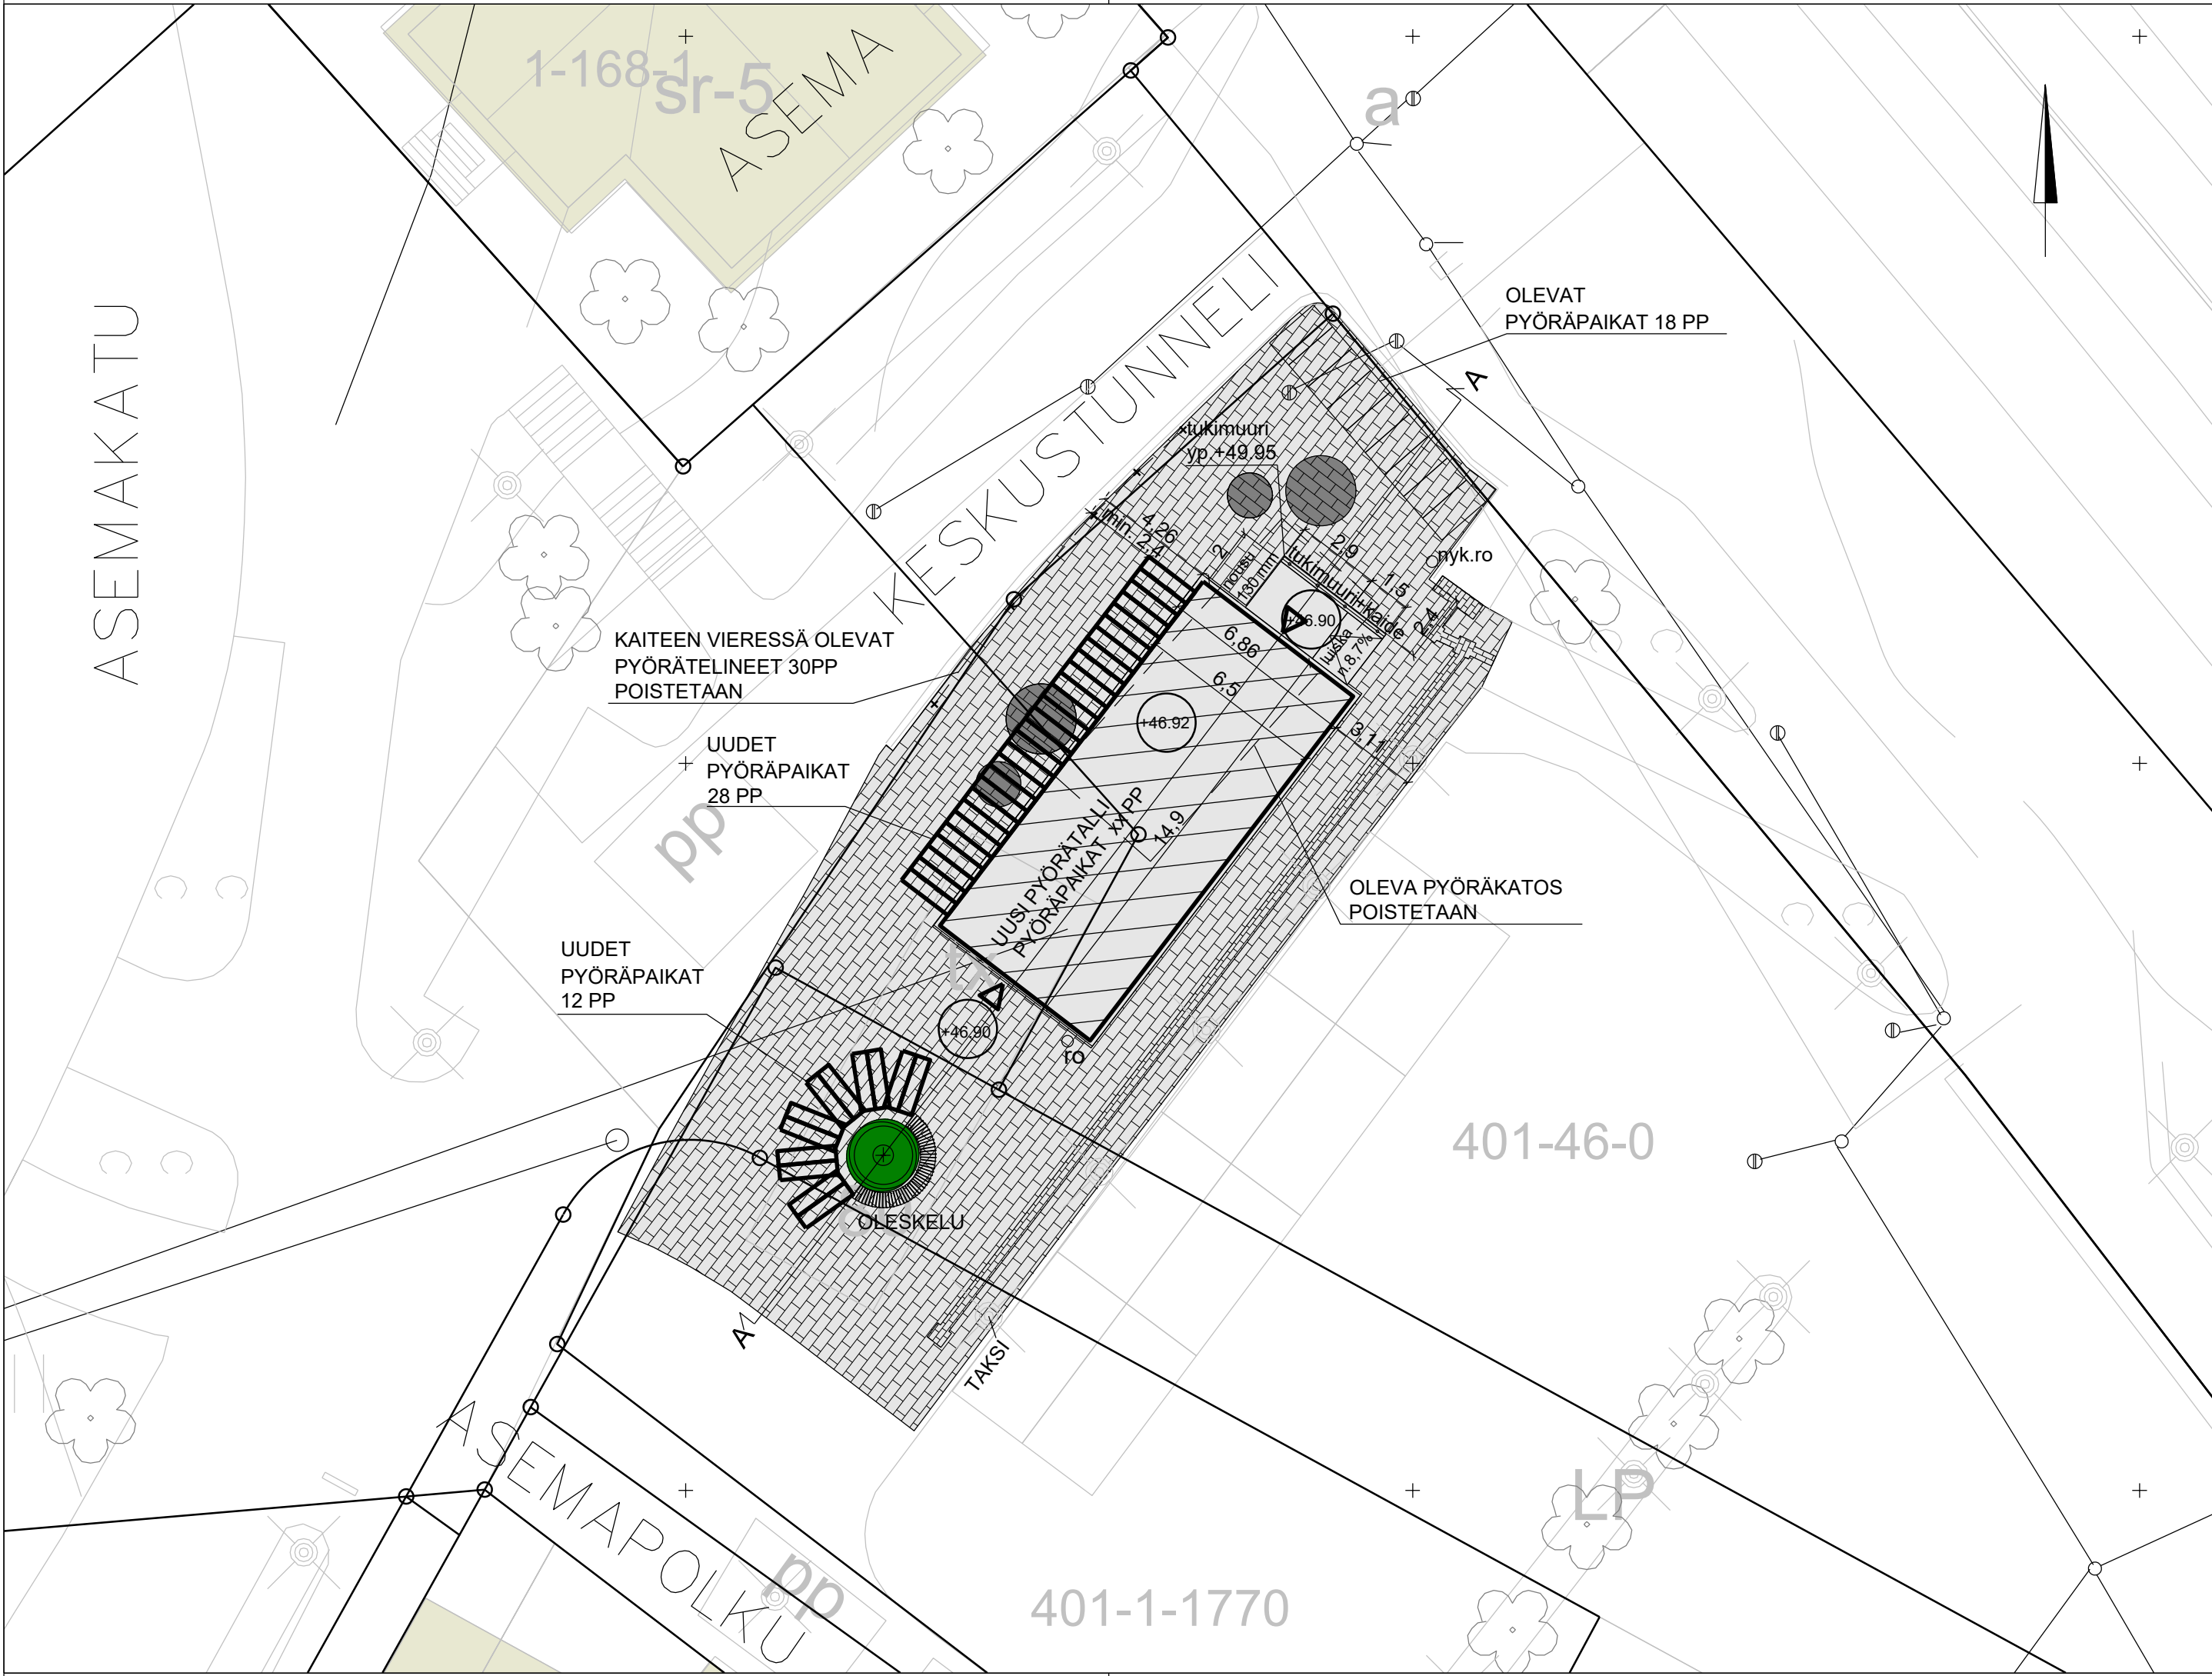


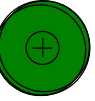

PIIRUSTUSMERKINNÄT

- 


Pp-pysäköinti, uusi, runkolukittava teline
- 

Pp-pysäköinti, oleva
- 

Lehtipuu, juurisuojaaritiilä ja runkosuoja
- 

Roska-astia
- 

Penkki
- 

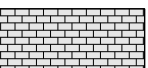Betonikiveys, harmaa
- 

Ohjausraita, harmaa, säilytetään



- Pyörätallin mitat valmistajan mukaan
- Paloluokka valmistajan mukaan, maksaruohomatto Broof (t2)
- Kattovedet viivytetään viherkatolla. Ylimääräiset kattovedet ohjataan syöksytorvien kautta hulevesiviemäriin.
- Talvikunnossapito kaupungin kunnossapito-ohjelman mukaan

RAKENNUSLUPAA VARTEN 6.10.2026

MUUTOS  JÄRVENPÄÄN KAUPUNKI KAUPUNKITEKNIIKAN PALVELUT SUUNNITTELUPALVELUT Sibeliuksenkatu 8, 04400 Järvenpää puh. (09) 27191	PÄIVÄYS 6.10.2026		PIIRT.
	SUUNN.		TARK.
	HYV.		
	MITTAKAAVA 1:200		
<i>Asemanaukio</i> <i>Pyöräpysäköinti</i> <i>KATUSUUNNITELMA</i> <i>ASEMAPIIRUSTUS</i> Korkeustaso N2000, EUREF-FIN-tasokoordinaatisto ETRS-GK25	PIIRUSTUKSEN N:O 6064-220-1		
	LIITTYY PIIR.N:O		
 Linnoitustie 6 02600 Espoo 020 747 6000 www.sitowise.com	PÄIVÄYS 6.10.2026		PIIRT.
	SUUNN.		TARK.





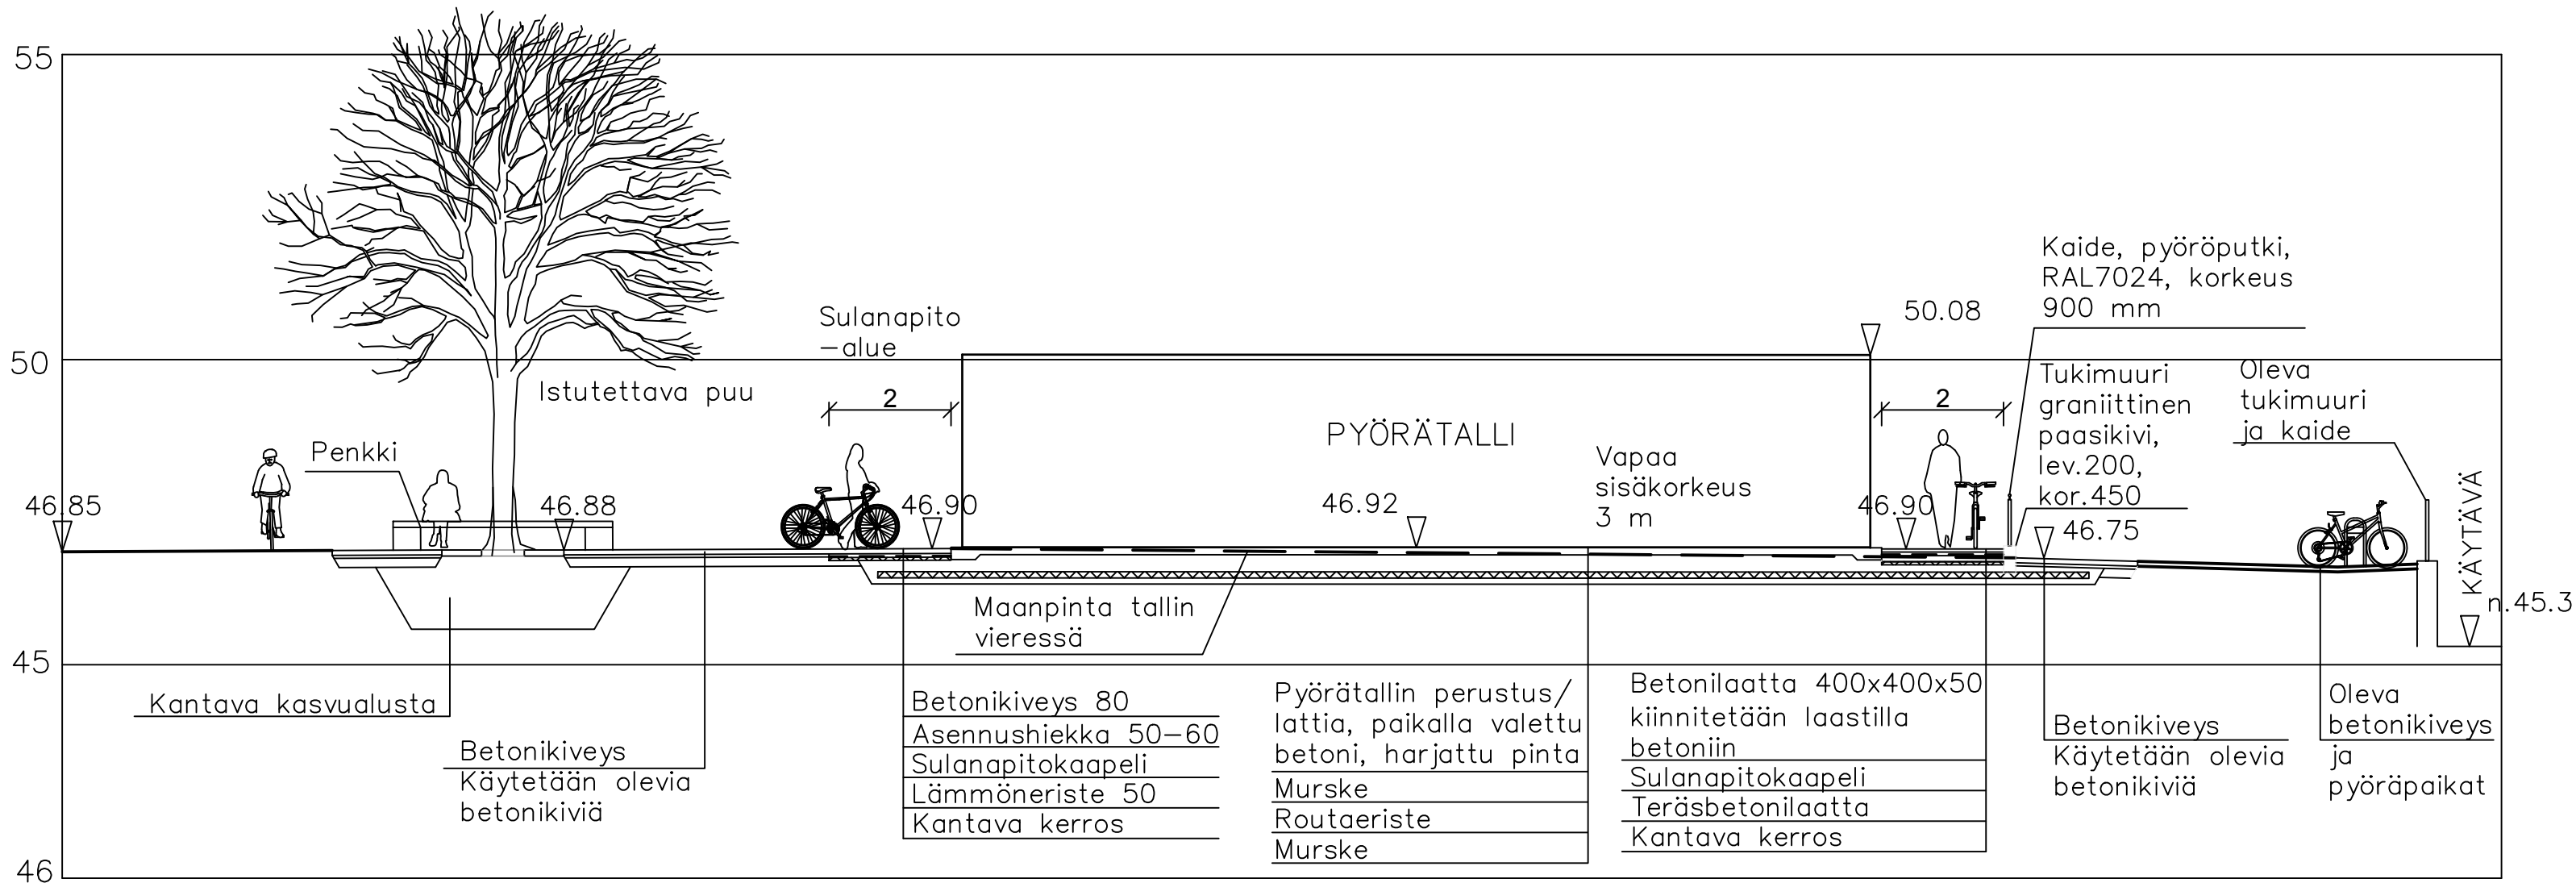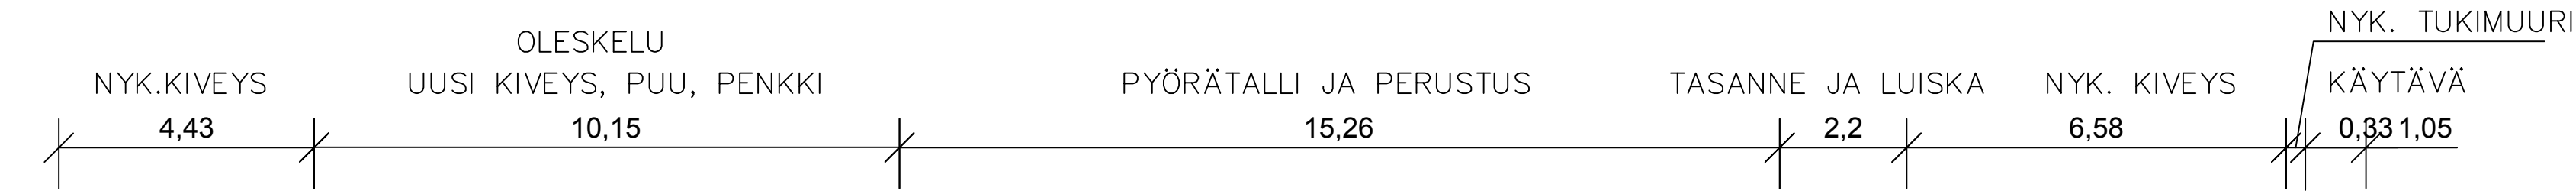

Tasanteen ja luiskan sekä tukimuurin materiaali tarkentuu

RAKENNUSLUPAA VARTEN 6.10.2026

MUUTOS				
	JÄRVENPÄÄN KAUPUNKI KAUPUNKITEKNIIKAN PALVELUT SUUNNITTELUPALVELUT Sibeliuksenkatu 8, 04400 Järvenpää puh. (09) 27191		PÄIVÄYS	PIIRT.
			SUUNN.	
			TARK.	
			HYV.	
<i>Asemanaukio</i> <i>Pyöräpysäköinti</i> <i>KATUSUUNNITELMA</i> <i>ALUELEIKKAUS</i>		MITTAKAAVA 1:100		
		PIIRUSTUKSEN N:O 6064-220-2		
Korkeustaso N2000, EUREF–FIN–tasokoordinaatisto ETRS–GK25		LIITTYY PIIR.N:O		
 Linnoitustie 6 02600 Espoo 020 747 6000 www.sitowise.com		PÄIVÄYS	PIIRT.	
		SUUNN.		
		TARK.		

Linnoitustie 6
02600 Espoo
020 747 6000
www.sitowise.com