


TONTTIEN MUODOSTUMINEN

Kortteli 1440 Tontti 3 m2 7404 Kiinteistötunnus 186-401-11-68

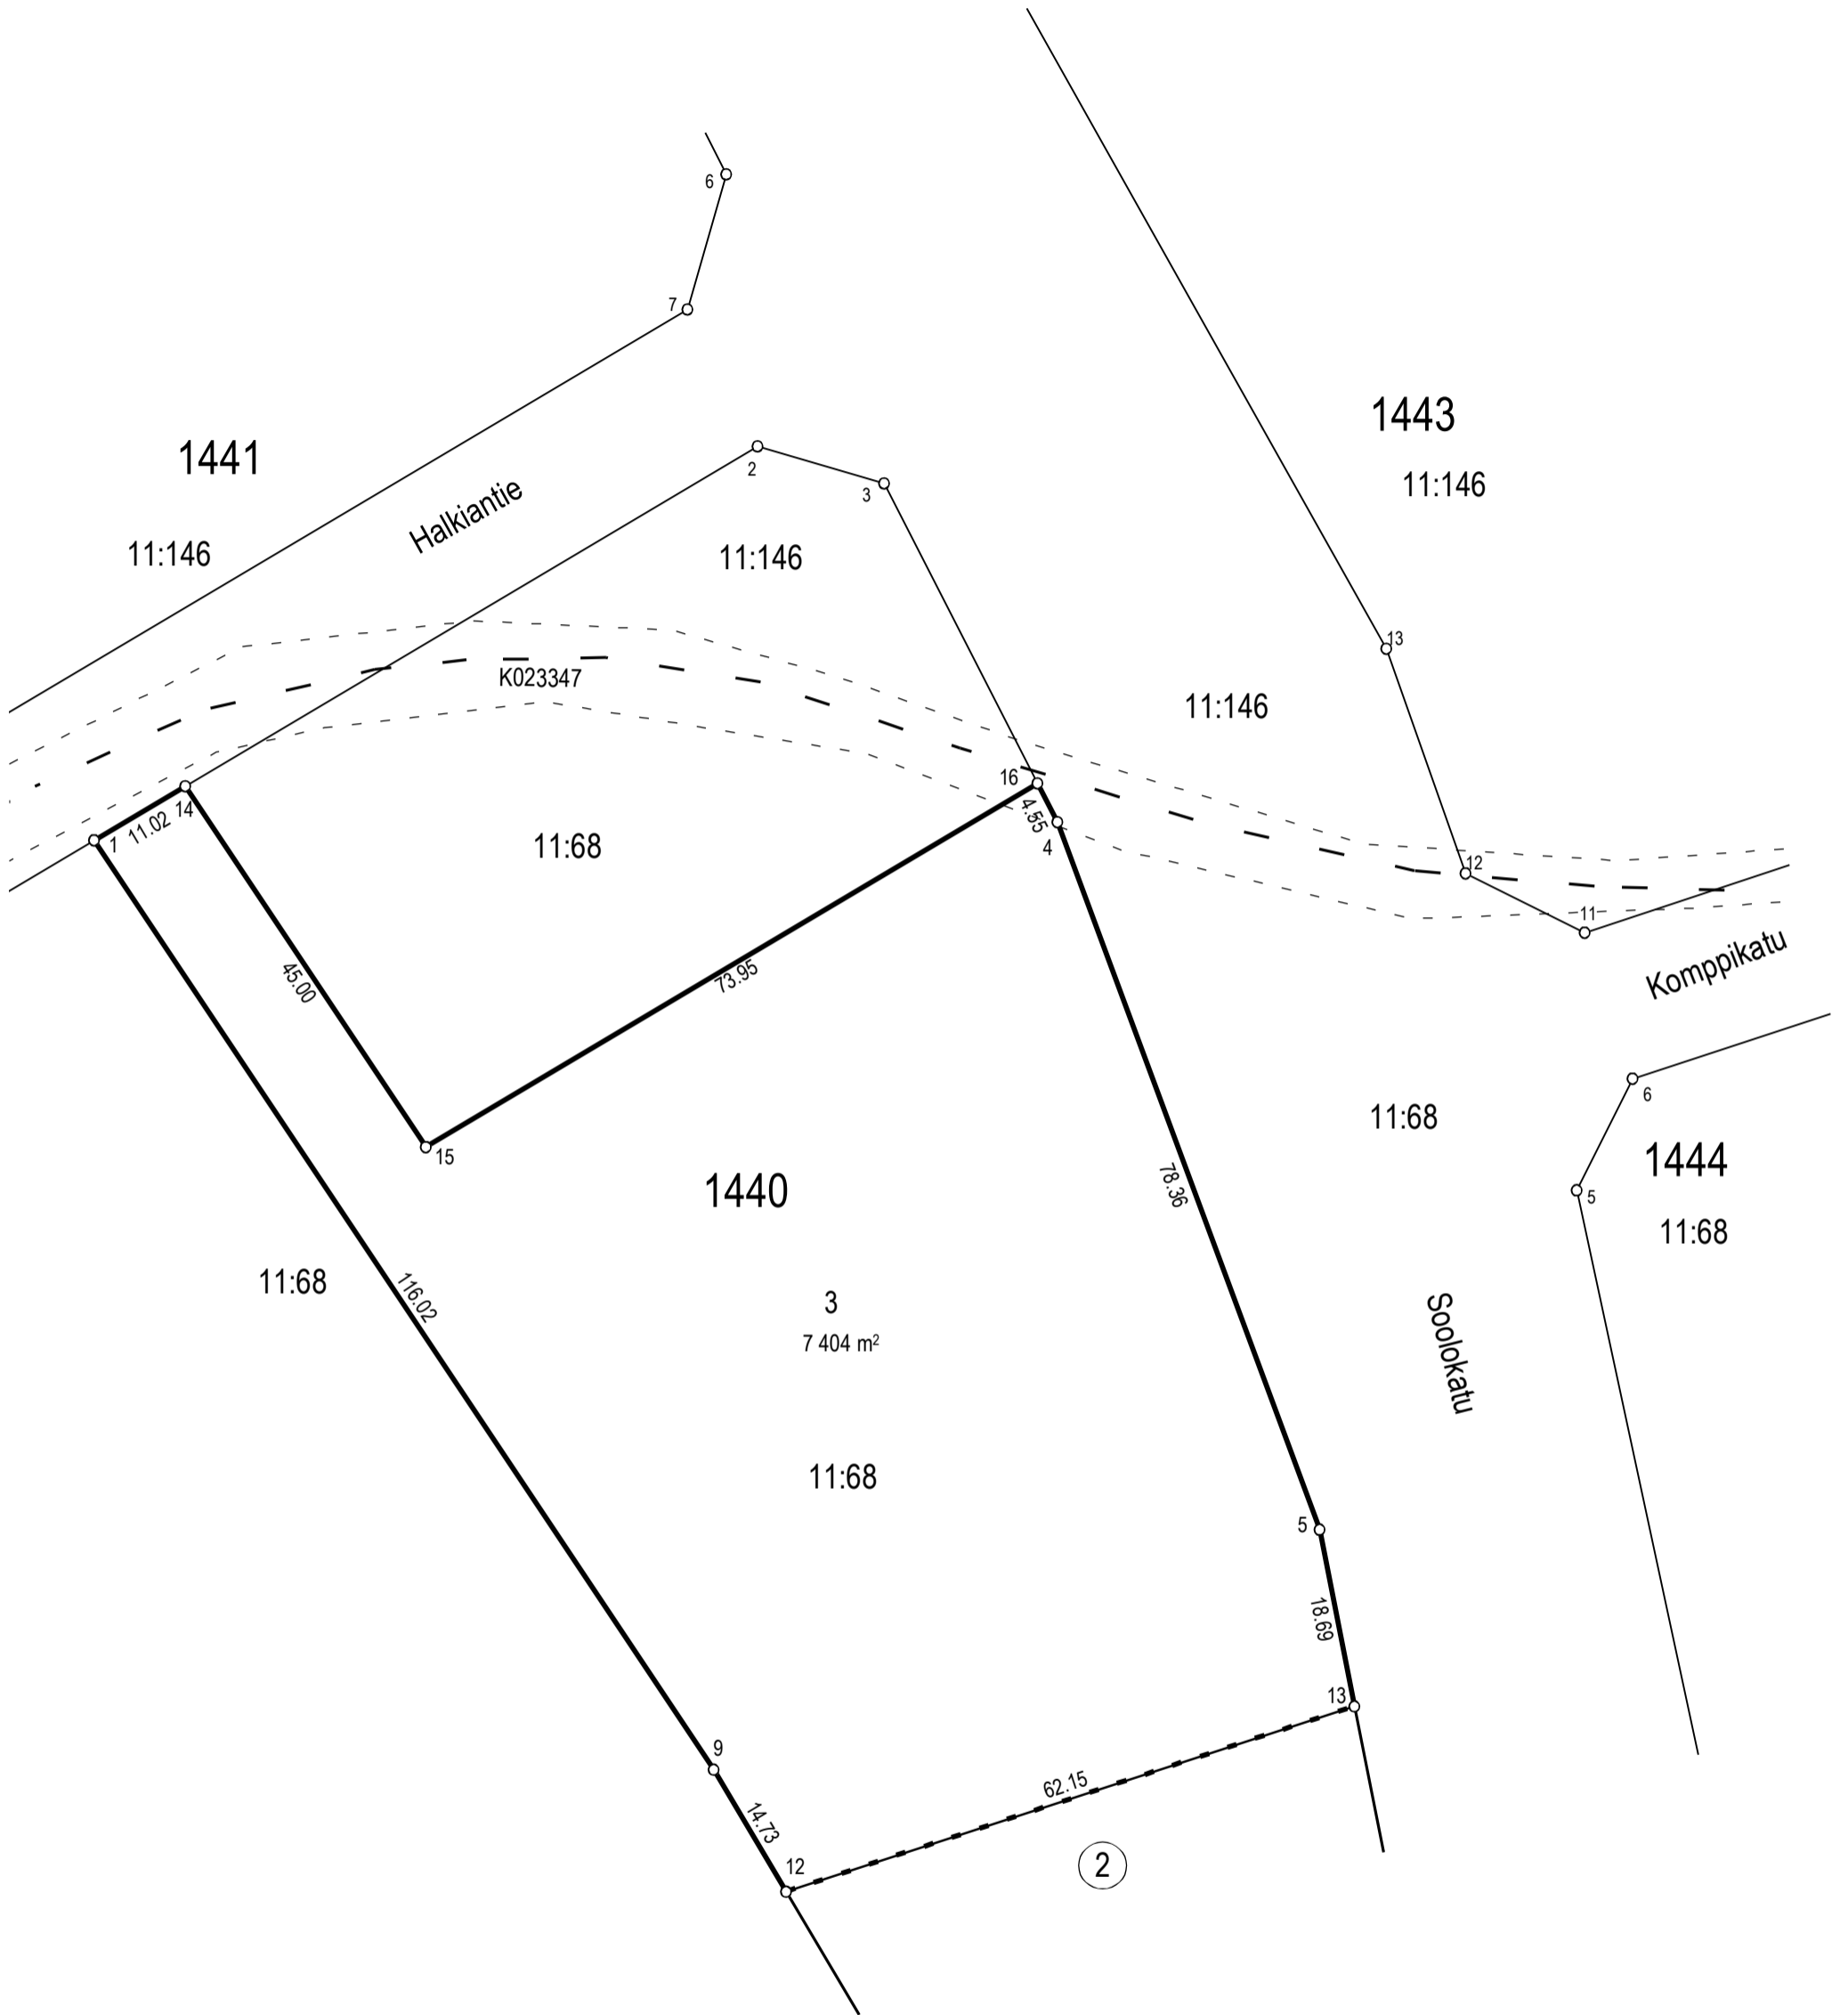

Koordinaattiluettelo (ETRS-GK25)		
N:o	P	I
1	6710220,808	25506631,097
4	6710222,694	25506731,210
5	6710149,223	25506758,455
9	6710124,305	25506695,497
12	6710111,626	25506702,998
13	6710130,891	25506762,087
14	6710226,430	25506640,569
15	6710189,002	25506665,546
16	6710226,749	25506729,139



TONTTIJAKO		JÄRVENPÄÄ 1:700	
ASEMAKAAVA 140006 ON HYVÄKSYTTY 26.2.2018		KAUPUNGINOSA	14. PIETILÄ
		KORTTELI	1440
		TONTTI	3
		KARTTA N:o	46/2022
TONTTIJAON LAATI 8.11.2022		HYVÄKSYTTY	
MAANMITTAUSINSINÖÖRI ANTTI KIVIKKO		MAANMITTAUSINSINÖÖRI	