



VISIO - Innovatiivinen vihreä siirtymä, Uudenmaan 5. vaihemaakuntakaava | Kaavaluonnos
KAAVASELOSTUKSEN LIITEKARTAT

VISION - Innovativ grön omställning, Etapplandskapsplan 5 för Nyland | Planutkast
BESKRIVNINGENS KARTBILAGOR

Liitekartat





- Liitekartta 1a, Suojelualueet
- Liitekartta 1b, Suojelualueet
- Liitekartta 2, Viheryhteydet ja viheryhteystarpeet
- Liitekartta 3, Luonnon monimuotoisuuden kannalta erityisen tärkeät alueet
- Liitekartta 4, Ratojen, rata- ja multimodaaliterminaalivaihtoehtojen kytkeytyminen kaavaratkaisussa
- Liitekartta 5, Itäradan vaihtoehdot


Kartbilagor

- Kartbilaga 1a, Skyddsområden
- Kartbilaga 1b, Skyddsområden
- Kartbilaga 2, Grönförbindelser samt behov för grönförbindelser
- Kartbilaga 3, Områden som är särskilt viktiga för den biologiska mångfalden
- Kartbilaga 4, Banor samt alternativ för banterminaler och multimodala terminaler: kopling i planlösningen
- Kartbilaga 5, Alternativ för Östbanan

SUOJELUALUEET SKYDDSOMRÅDEN

Suojelualueiden muutokset voimassa oleviin maakuntakaavoihin verrattuna.
Uudet ja kumottavaksi esitettävät alueet kohdenumeroiden kanssa.
Ändringar i skyddsområden jämfört med de gällande landskapsplanerna.
Nya områden och områden som föreslås bli upphävda, med objektnummer

-  Uusi suojelualue VISIO-kaavassa
Nytt skyddsområde i VISION-planen
-  Voimassa olevista maakuntakaavoista kumottava suojelualue
De gällande landskapsplanernas skyddsområde som upphävs
-  Voimassa olevien maakuntakaavojen suojelualue, joka jää voimaan
De gällande landskapsplanernas skyddsområde som blir i kraft
-  Maakuntakaava-alueen raja
Gräns för landskapsplaneområdet

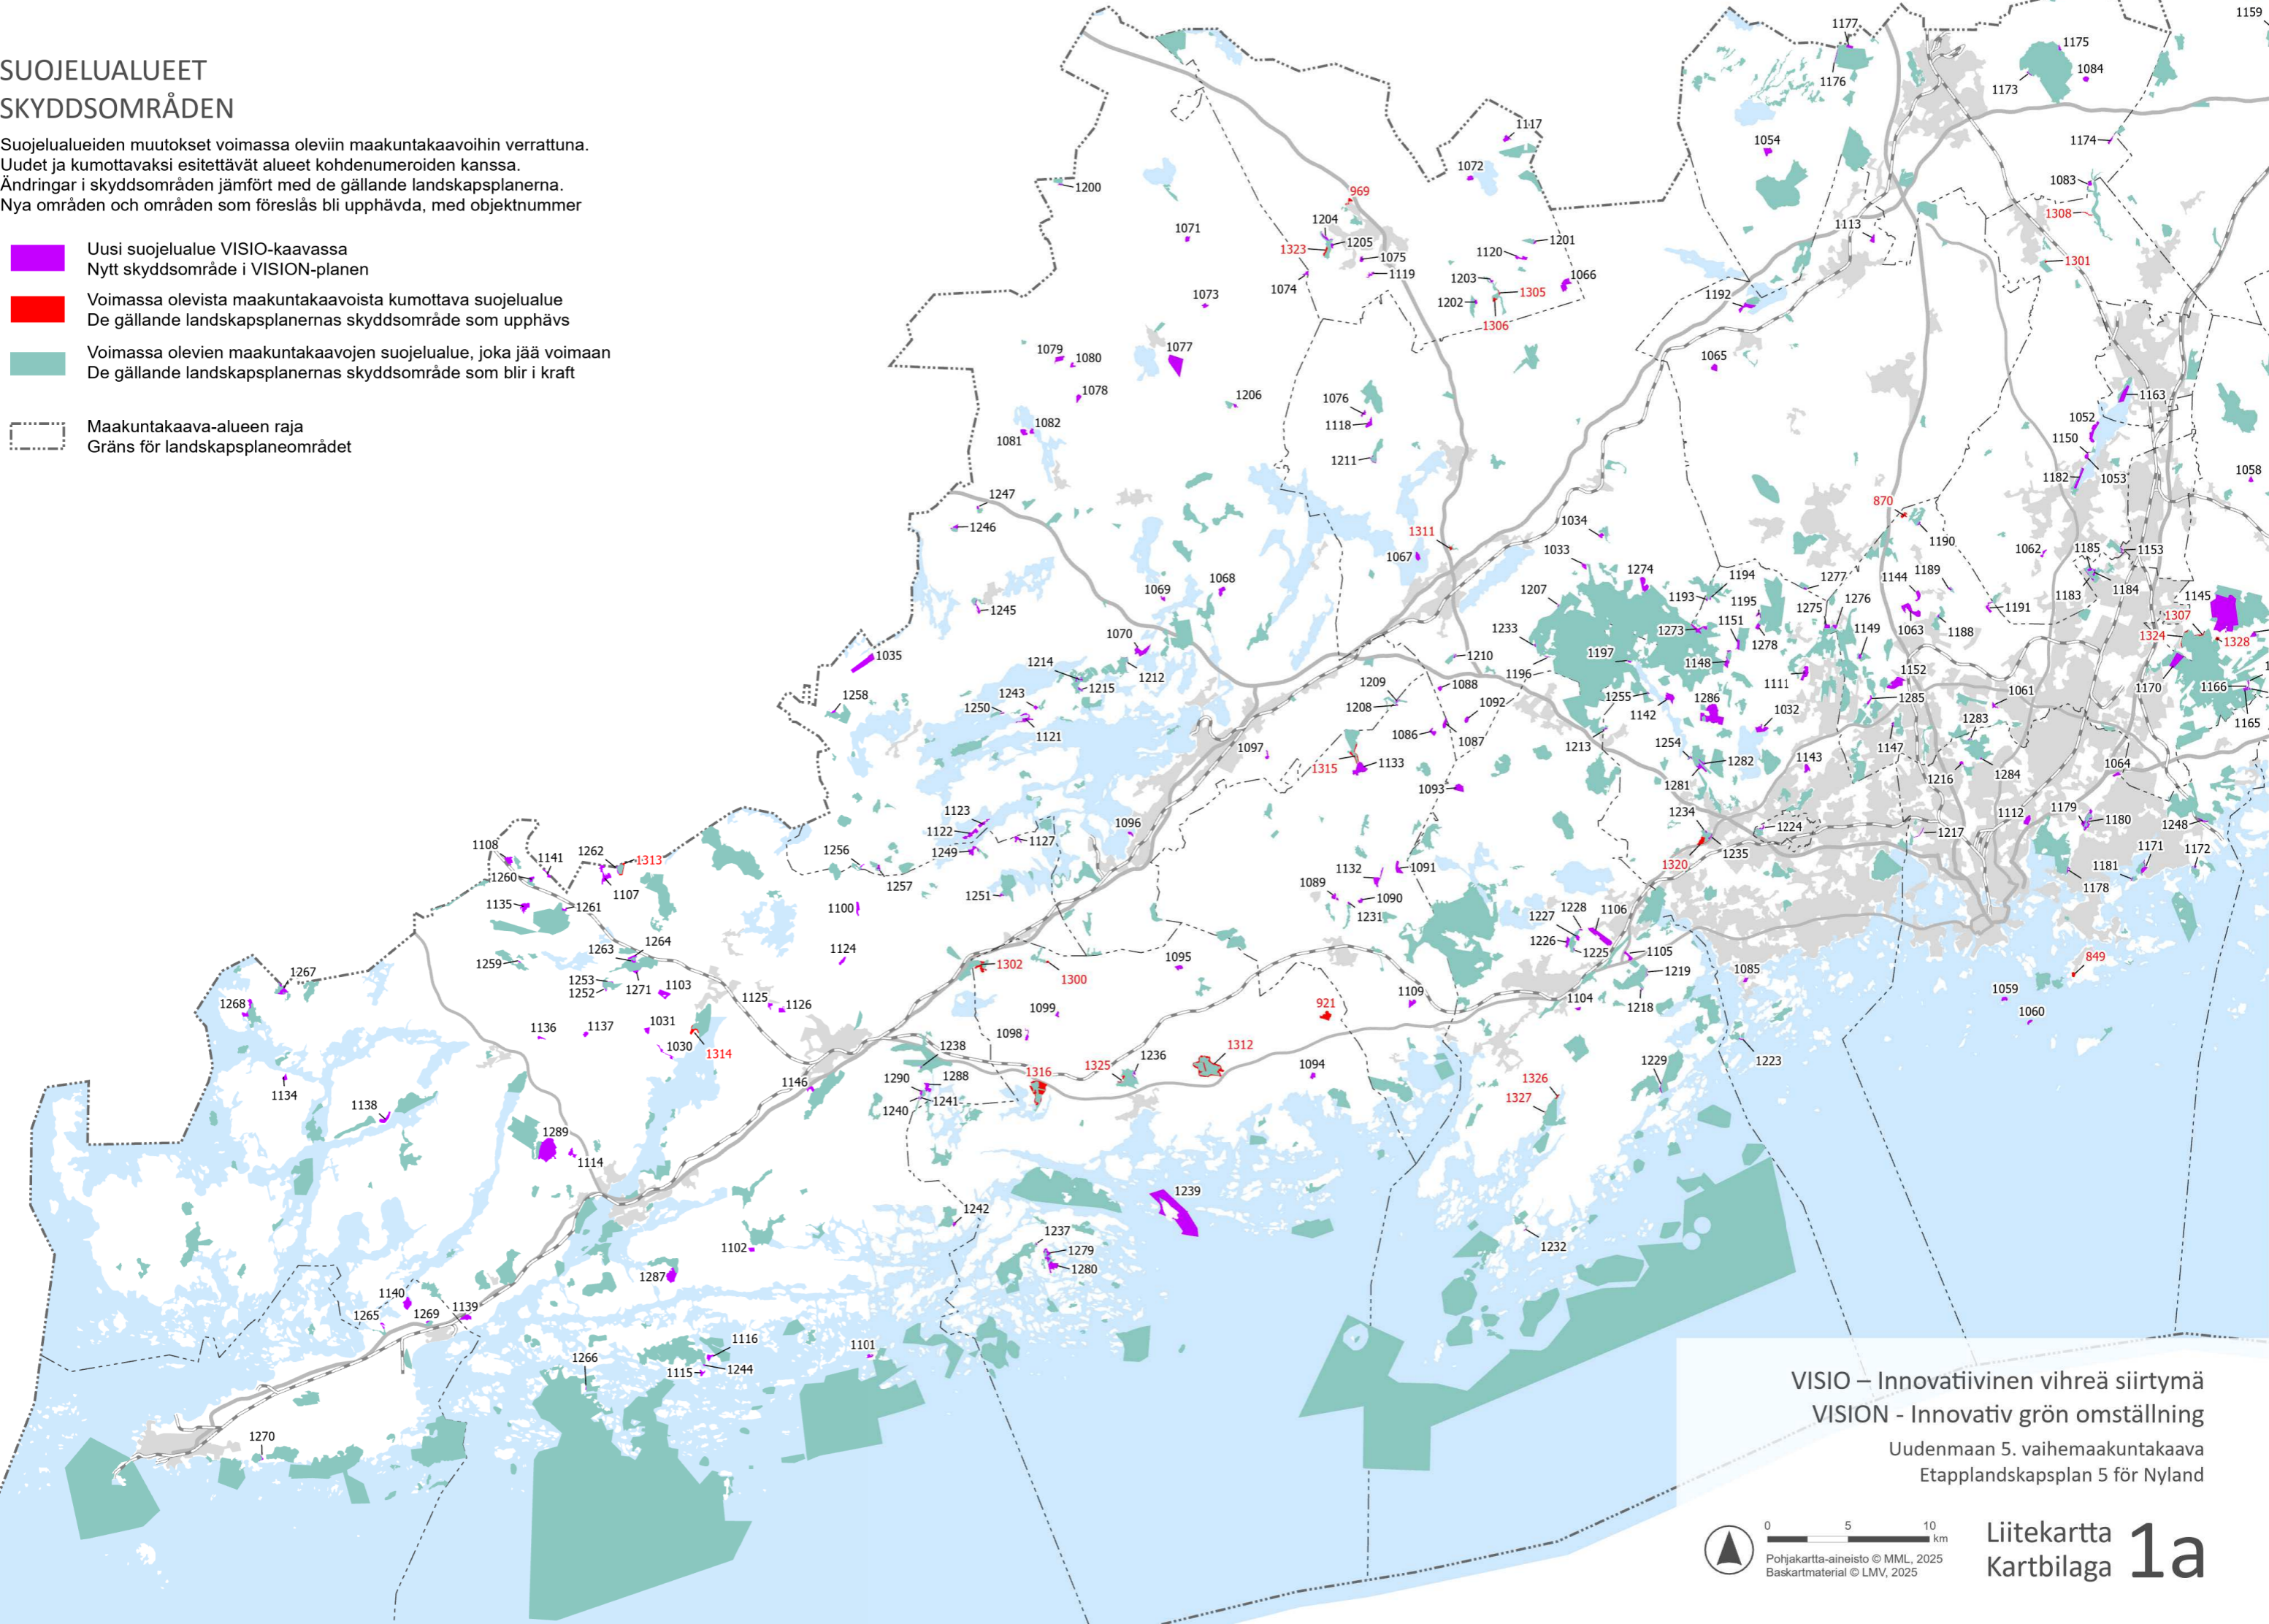

VISIO – Innovatiivinen vihreä siirtymä
VISION - Innovativ grön omställning
Uudenmaan 5. vaihemaakuntakaava
Etapplandskapsplan 5 för Nyland








Pohjakartta-aineisto © MML, 2025
Baskartmaterial © LMV, 2025

Liitekartta
Kartbilaga **1a**

SUOJELUALUEET SKYDDSSOMRÅDEN

Suojelualueiden muutokset voimassa oleviin maakuntakaavoihin verrattuna.
Uudet ja kumottavaksi esitettävät alueet kohdenumeroiden kanssa.
Ändringar i skyddsområden jämfört med de gällande landskapsplanerna.
Nya områden och områden som föreslås bli upphävda, med objektnummer

-  Uusi suojelualue VISIO-kaavassa
Nytt skyddsområde i VISION-planen
-  Voimassa olevista maakuntakaavoista kumottava suojelualue
De gällande landskapsplanernas skyddsområde som upphävs
-  Voimassa olevien maakuntakaavojen suojelualue, joka jää voimaan
De gällande landskapsplanernas skyddsområde som blir i kraft
-  Maakuntakaava-alueen raja
Gräns för landskapsplaneområdet

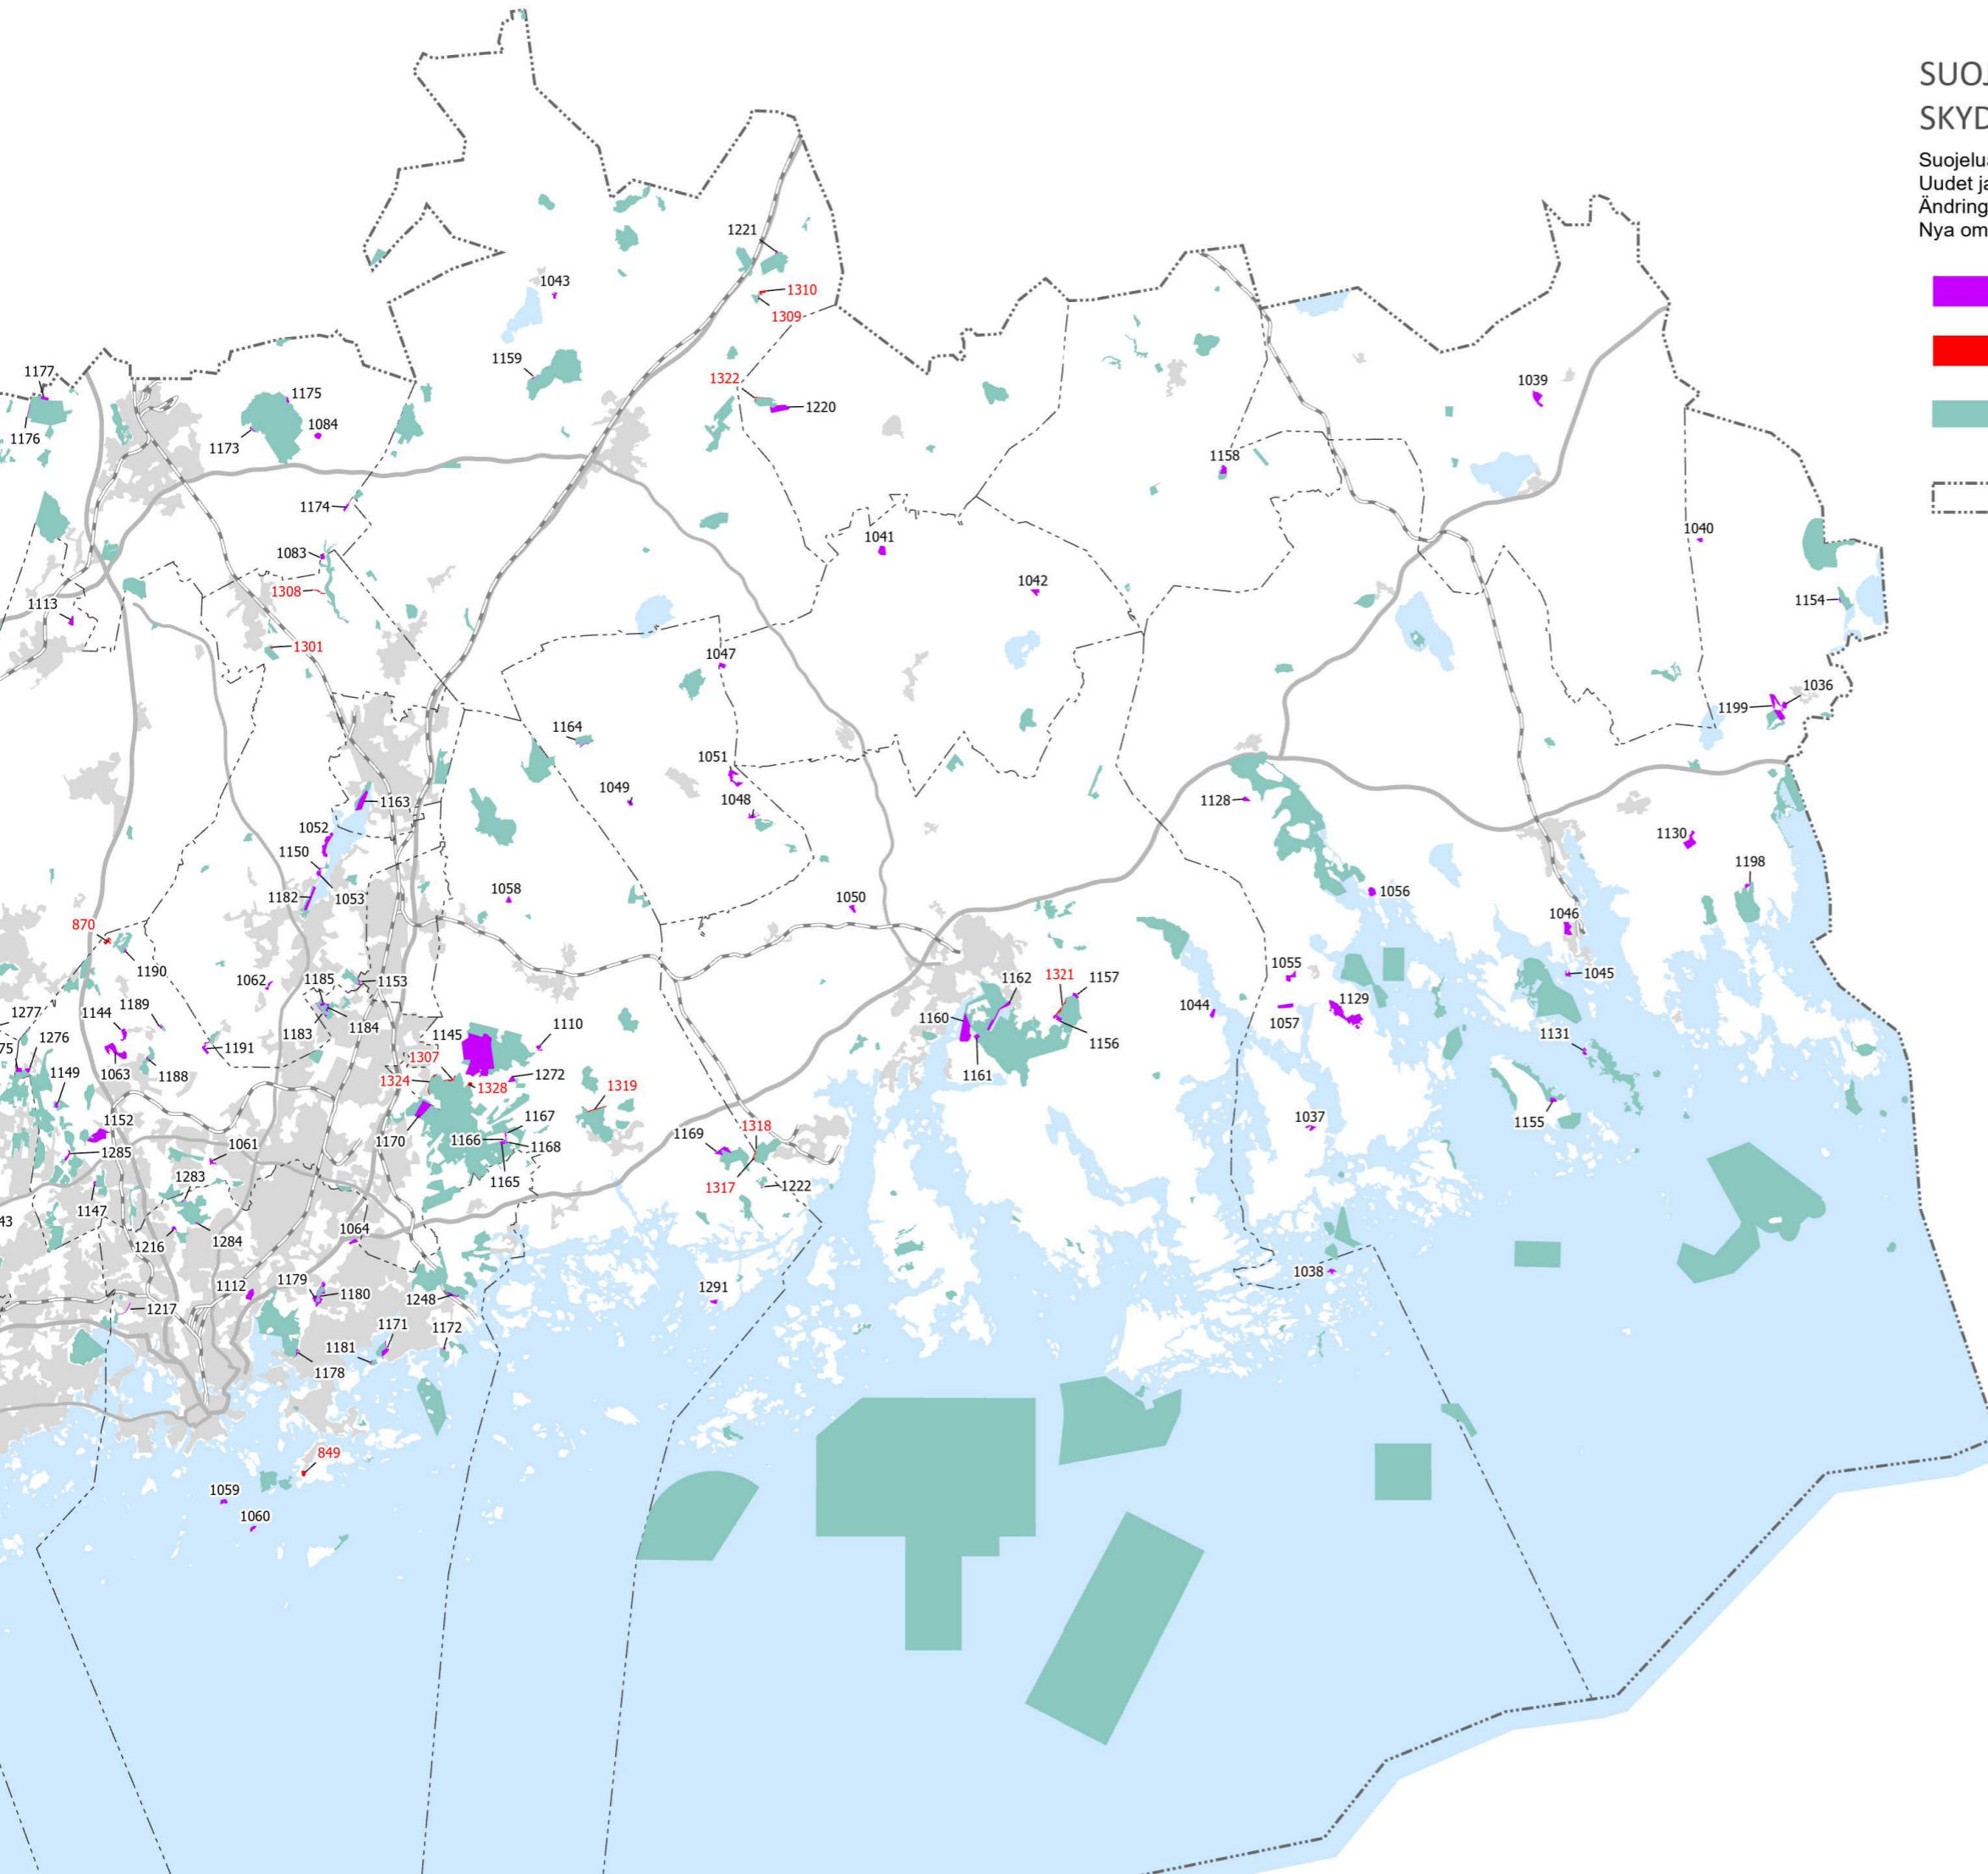






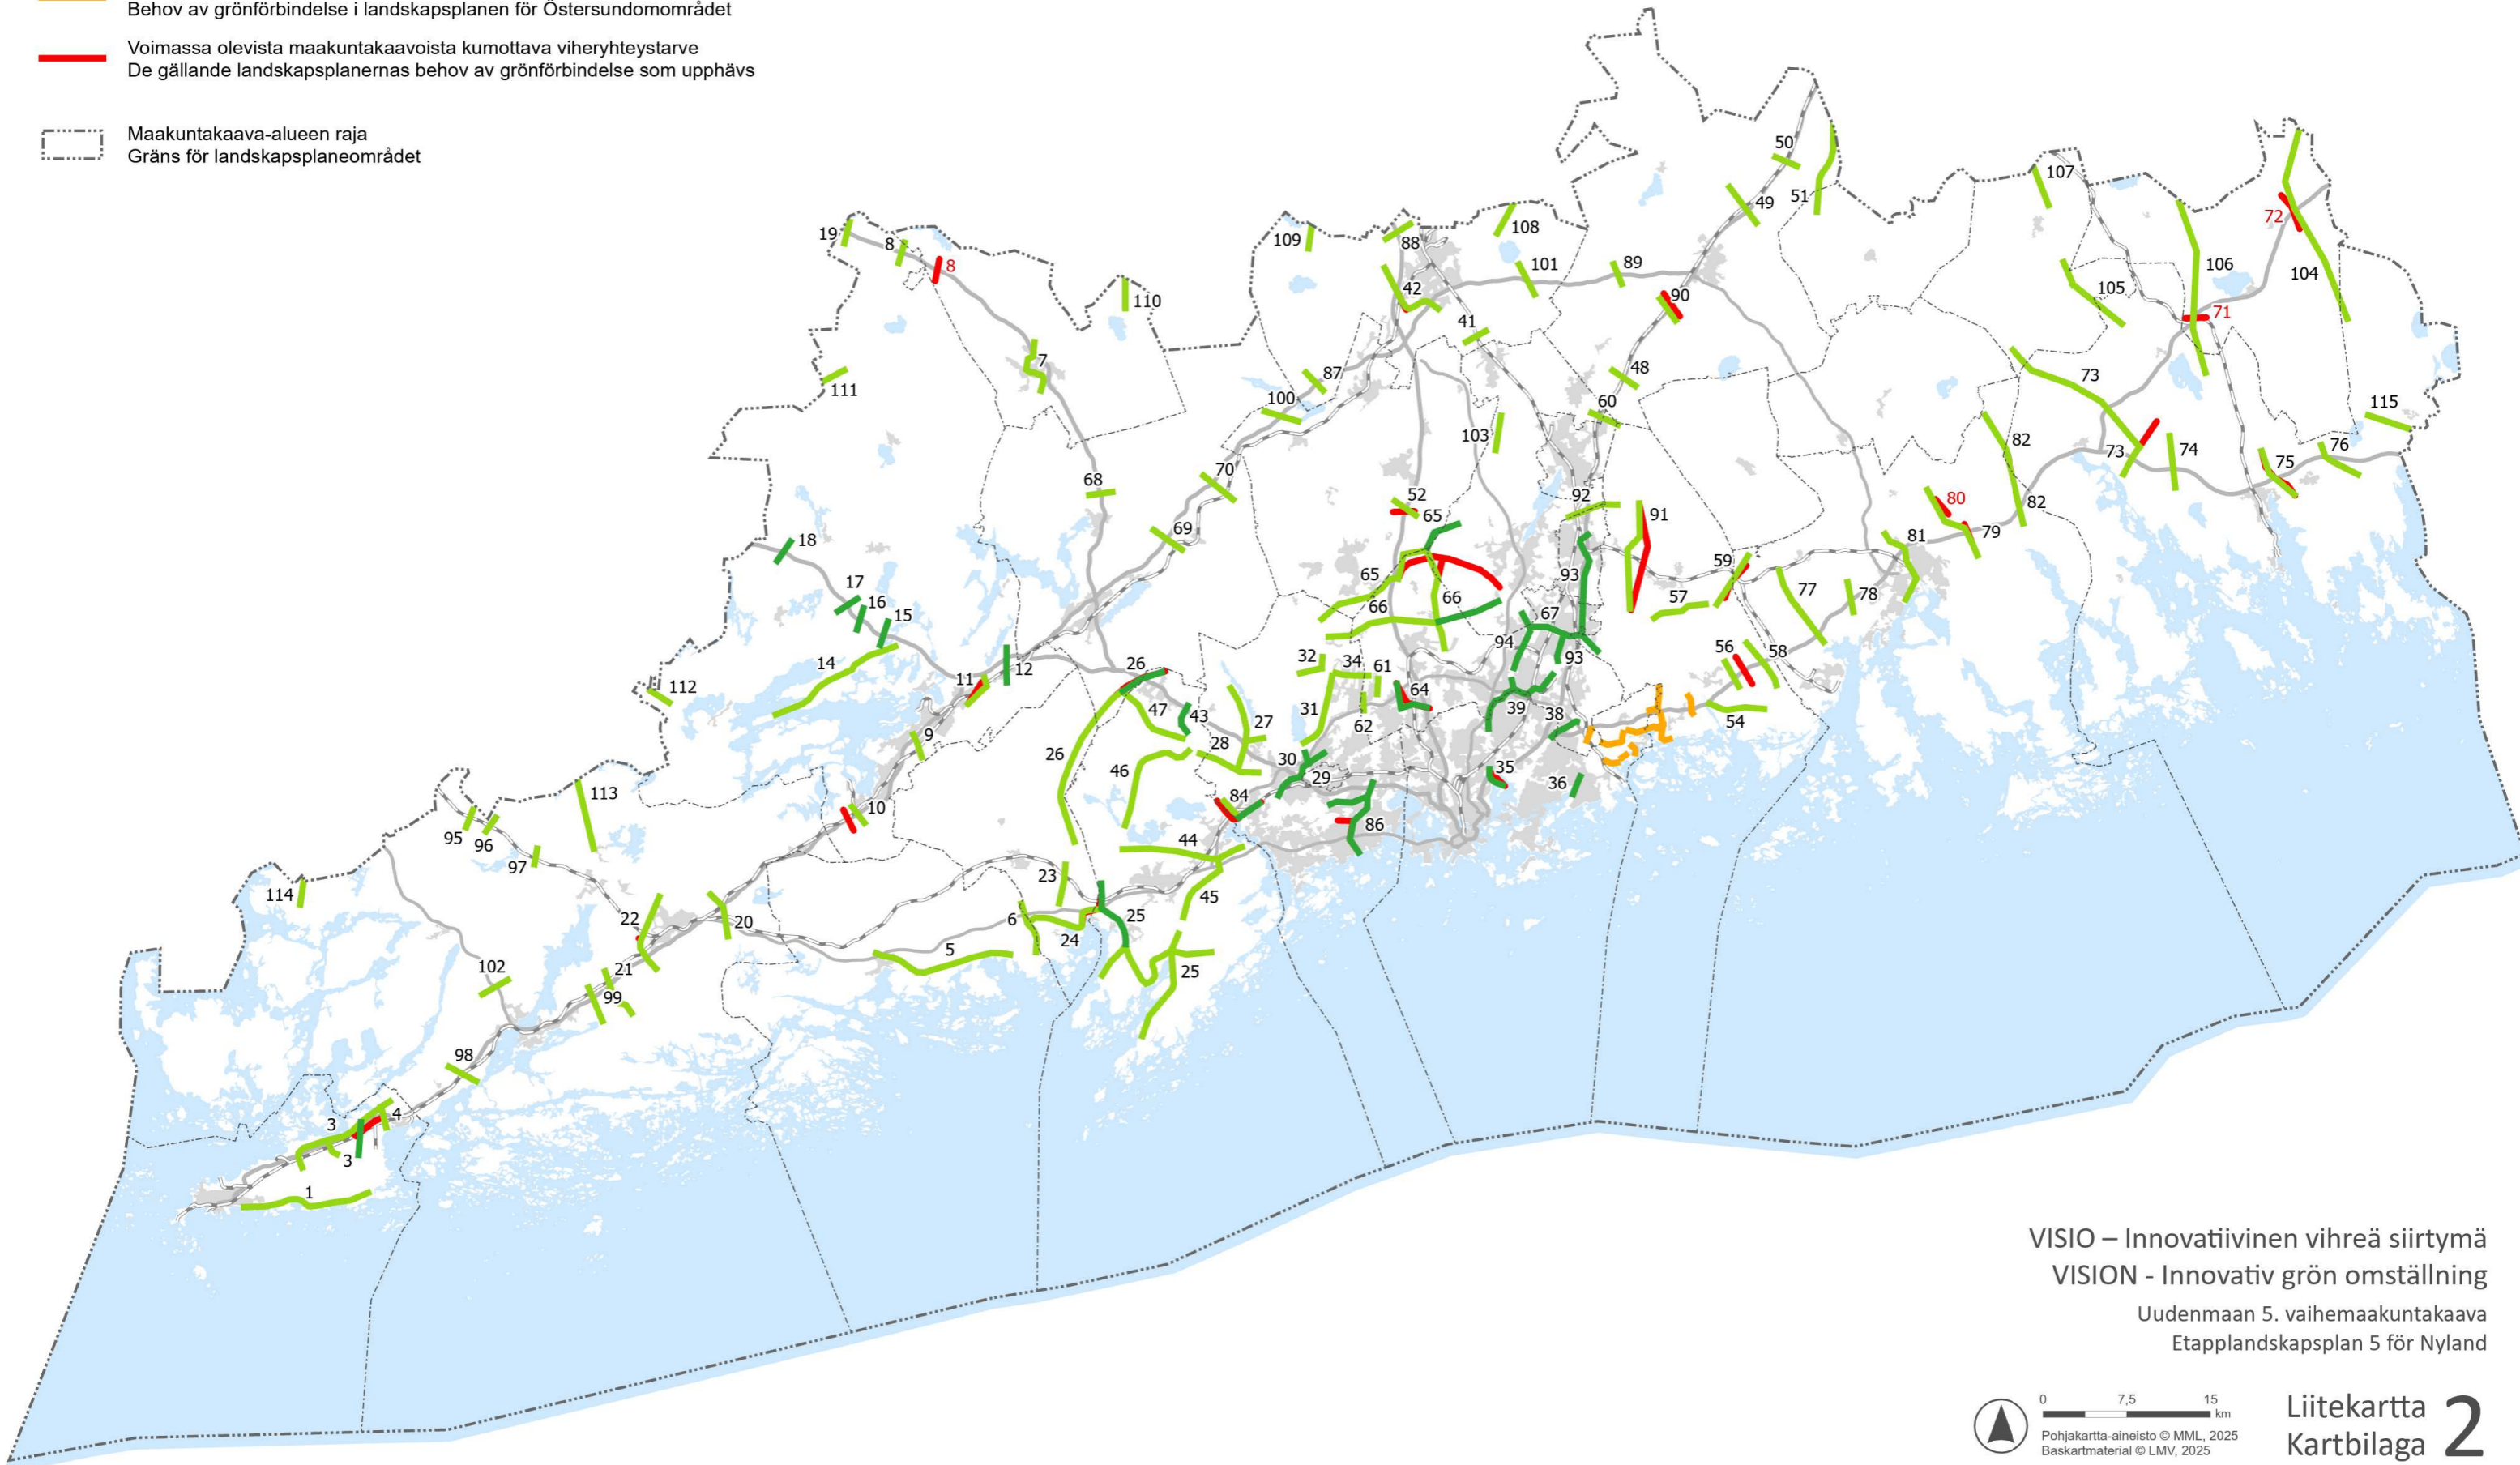
Liitekartta 1a ja 1b, kohdelista. Uudet ja kumottavaksi esitettävät suojelualueet.
Kartbilaga 1a och 1b, förteckning. Nya skyddsområden och skyddsområden som föreslås bli upphävda

Nro.	Nimi	Muutokset kaavakarttaan (tietolähteet)
Nr.	Namn	Ändringar i plankartan (informationskällor)
1300	Krämars-Siggböle	Osa suojelualueesta esitetään kumottavaksi (Toteuttamisedellytysten arviointi Lupa- ja valvontavirasto (tilanne 9.1.2026), luontoarvot heikentyneet)
1301	Miilumäen metsä	Osa suojelualueesta esitetään kumottavaksi (Toteuttamisedellytysten arviointi Lupa- ja valvontavirasto (tilanne 9.1.2026), luontoarvot heikentyneet)
1302	Varvarinsuo	Osa suojelualueesta esitetään kumottavaksi (Toteuttamisedellytysten arviointi Lupa- ja valvontavirasto (tilanne 9.1.2026), luontoarvot heikentyneet)
1305	Sitinoja	Osa suojelualueesta esitetään kumottavaksi (Toteuttamisedellytysten arviointi Lupa- ja valvontavirasto (tilanne 9.1.2026), luontoarvot heikentyneet)
1306	Sitinoja	Osa suojelualueesta esitetään kumottavaksi (Toteuttamisedellytysten arviointi Lupa- ja valvontavirasto (tilanne 9.1.2026), luontoarvot heikentyneet)
1307	Sipoonkorpi	Osa suojelualueesta esitetään kumottavaksi (Toteuttamisedellytysten arviointi Lupa- ja valvontavirasto (tilanne 9.1.2026), luontoarvot heikentyneet)
1308	Keravanjokikanjoni	Osa suojelualueesta esitetään kumottavaksi (Toteuttamisedellytysten arviointi Lupa- ja valvontavirasto (tilanne 9.1.2026), luontoarvot heikentyneet)
1309	Pahnamäki	Osa suojelualueesta esitetään kumottavaksi (Toteuttamisedellytysten arviointi Lupa- ja valvontavirasto (tilanne 9.1.2026), luontoarvot heikentyneet)
1310	Pahnamäki	Osa suojelualueesta esitetään kumottavaksi (Toteuttamisedellytysten arviointi Lupa- ja valvontavirasto (tilanne 9.1.2026), luontoarvot heikentyneet)
1311	Villurinsuo	Osa suojelualueesta esitetään kumottavaksi (Toteuttamisedellytysten arviointi Lupa- ja valvontavirasto (tilanne 9.1.2026), luontoarvot heikentyneet)
1312	Stormossen	Osa suojelualueesta esitetään kumottavaksi (Toteuttamisedellytysten arviointi Lupa- ja valvontavirasto (tilanne 9.1.2026), rajaus tarkentunut pienemmäksi)
1313	Laptaalinsuo, Laptaalinummi	Osa suojelualueesta esitetään kumottavaksi (Toteuttamisedellytysten arviointi Lupa- ja valvontavirasto (tilanne 9.1.2026), rajaus tarkentunut pienemmäksi)
1314	Pohjanpitäjänlahden lintuvesi	Osa suojelualueesta esitetään kumottavaksi (Toteuttamisedellytysten arviointi Lupa- ja valvontavirasto (tilanne 9.1.2026), rajaus tarkentunut pienemmäksi)
1315	Lakeasuo	Osa suojelualueesta esitetään kumottavaksi (Toteuttamisedellytysten arviointi Lupa- ja valvontavirasto (tilanne 9.1.2026), rajaus tarkentunut pienemmäksi)
1316	Kavakorpi	Osa suojelualueesta esitetään kumottavaksi (Toteuttamisedellytysten arviointi Lupa- ja valvontavirasto (tilanne 9.1.2026), rajaus tarkentunut pienemmäksi)

1317	Fågelmossen	Osa suojelualueesta esitetään kumottavaksi (Toteuttamisedellytysten arviointi Lupa- ja valvontavirasto (tilanne 9.1.2026), rajaus tarkentunut pienemmäksi)
1318	Fågelmossen	Osa suojelualueesta esitetään kumottavaksi (Toteuttamisedellytysten arviointi Lupa- ja valvontavirasto (tilanne 9.1.2026), rajaus tarkentunut pienemmäksi)
1319	Pilvijärvi	Osa suojelualueesta esitetään kumottavaksi (Toteuttamisedellytysten arviointi Lupa- ja valvontavirasto (tilanne 9.1.2026), rajaus tarkentunut pienemmäksi)
1320	Vitmossen-Teirmossen	Osa suojelualueesta esitetään kumottavaksi (Toteuttamisedellytysten arviointi Lupa- ja valvontavirasto (tilanne 9.1.2026), rajaus tarkentunut pienemmäksi)
1321	Porvoonjoen suisto-Stensböle	Osa suojelualueesta esitetään kumottavaksi (Toteuttamisedellytysten arviointi Lupa- ja valvontavirasto (tilanne 9.1.2026), rajaus tarkentunut pienemmäksi)
1322	Venunmetsä	Osa suojelualueesta esitetään kumottavaksi (Toteuttamisedellytysten arviointi Lupa- ja valvontavirasto (tilanne 9.1.2026), rajaus tarkentunut pienemmäksi)
1323	Ruuhilammen ja Haukkamäen lampialue	Osa suojelualueesta esitetään kumottavaksi (Toteuttamisedellytysten arviointi Lupa- ja valvontavirasto (tilanne 9.1.2026), luontoarvot heikentyneet)
1324	Sipoonkorpi	Osa suojelualueesta esitetään kumottavaksi (Toteuttamisedellytysten arviointi Lupa- ja valvontavirasto (tilanne 9.1.2026), rajaus tarkentunut pienemmäksi)
1325	Stormossen-Torpmossen	Osa suojelualueesta esitetään kumottavaksi (Toteuttamisedellytysten arviointi Lupa- ja valvontavirasto (tilanne 9.1.2026), rajaus tarkentunut pienemmäksi)
1326	Tavastfjärden	Osa suojelualueesta esitetään kumottavaksi (Toteuttamisedellytysten arviointi Lupa- ja valvontavirasto (tilanne 9.1.2026), rajaus tarkentunut pienemmäksi)
1327	Tavastfjärden	Osa suojelualueesta esitetään kumottavaksi (Toteuttamisedellytysten arviointi Lupa- ja valvontavirasto (tilanne 9.1.2026), rajaus tarkentunut pienemmäksi)
1328	Sipoonkorpi	Osa suojelualueesta esitetään kumottavaksi (Toteuttamisedellytysten arviointi Lupa- ja valvontavirasto (tilanne 9.1.2026), luontoarvot heikentyneet)
849	Likolampi	Suojelualue esitetään kumottavaksi (Puolustusvoimat, puolustusvoimien alueella)
870	Rauhamaa	Suojelualue esitetään kumottavaksi (Toteuttamisedellytysten arviointi Lupa- ja valvontavirasto (tilanne 9.1.2026), luontoarvot heikentyneet)
921	Söderskogen	Suojelualue esitetään kumottavaksi (Toteuttamisedellytysten arviointi Lupa- ja valvontavirasto (tilanne 9.1.2026), luontoarvot heikentyneet)
969	Pirteenmäki	Suojelualue esitetään kumottavaksi (Toteuttamisedellytysten arviointi Lupa- ja valvontavirasto (tilanne 9.1.2026), luontoarvot heikentyneet)

VIHERYHTEYDET JA VIHERYHTEYSTARPEET GRÖNFÖRBINDELSER SAMT BEHOV AV GRÖNFÖRBINDELSER

-  Viheryhteys VISIO-kaavassa
Grönförbindelse i VISION-planen
-  Viheryhteystarve VISIO-kaavassa
Behov av grönförbindelse i VISION-planen
-  Viheryhteystarve Östersundomin maakuntakaavassa
Behov av grönförbindelse i landskapsplanen för Östersundomområdet
-  Voimassa olevista maakuntakaavoista kumottava viheryhteystarve
De gällande landskapsplanernas behov av grönförbindelse som upphävs
-  Maakuntakaava-alueen raja
Gräns för landskapsplaneområdet



VISIO – Innovatiivinen vihreä siirtymä
VISION - Innovativ grön omställning
Uudenmaan 5. vaihemaakuntakaava
Etapplandskapsplan 5 för Nyland

Liitekarta 2, kohdelista. Viheryhteydet ja viheryhteystarpeet.

Kartbilaga 2, förteckning. Grönförbindelse och behov av grönförbindelse.

Nro.	Nimi	Muutokset kaavakarttaan	Muutoksen perustelut	Lisätiedot muutoksille
Nr.	Namn	Ändringar i plankartan	Motivering till ändringen	Tillägsuppgifter om ändringarna
1	Hankoniemen eteläranta	Kumotaan voimassa oleva merkintä. Osoitetaan uutena merkintänä (viheryhteystarve) voimassa olevan merkinnän mukaiseen sijaintiin.	Merkintää koskee suunnittelumääräys, joka korvaa voimassa olevan suunnittelumääräyksen.	
3	Santala-Mullkärret	Kumotaan voimassa oleva merkintä. Osoitetaan uutena merkintänä (viheryhteystarve) osin voimassa olevan merkinnän mukaiseen sijaintiin sekä osin uuteen voimassa olevaa merkintää korvaavaan sijaintiin vt 25 pohjoispuolelle. Lisäksi osoitetaan uutena merkintätyyppinä (viheryhteys) uusi etelä-pohjoissuuntainen yhteystarpeen osuus.	Merkintää koskee suunnittelumääräys, joka korvaa voimassa olevan suunnittelumääräyksen. Viheryhteystarpeen ekologisen kytkeytyvyyden arviointi. Viheryhteydelle ei ole vaihtoehtoisia sijainteja.	Uusimaa-kaavan viheryhteystarvemerkintöjen ekologisen kytkeytyvyyden nykytilannetarkastelu (Uudenmaan liitto 2026). Valtatie 25 ekologiset yhteydet (Sweco 2026).
4	Lappohja	Kumotaan voimassa oleva merkintä. Osoitetaan uutena merkintänä (viheryhteystarve) voimassa olevan merkinnän mukaiseen sijaintiin.	Merkintää koskee suunnittelumääräys, joka korvaa voimassa olevan suunnittelumääräyksen.	
5	Stormossen–Kopparnäs	Kumotaan voimassa oleva merkintä. Osoitetaan uutena merkintänä (viheryhteystarve) voimassa olevan merkinnän mukaiseen sijaintiin.	Merkintää koskee suunnittelumääräys, joka korvaa voimassa olevan suunnittelumääräyksen.	
6	Kopparnäs-Meiko	Kumotaan voimassa oleva merkintä. Osoitetaan uutena merkintänä (viheryhteystarve) voimassa olevan merkinnän mukaiseen sijaintiin.	Merkintää koskee suunnittelumääräys, joka korvaa voimassa olevan suunnittelumääräyksen.	
7	Karjaanjoki-Saavajoki	Kumotaan voimassa oleva merkintä. Osoitetaan uutena merkintänä (viheryhteystarve) voimassa olevan merkinnän mukaiseen sijaintiin.	Merkintää koskee suunnittelumääräys, joka korvaa voimassa olevan suunnittelumääräyksen.	
8	Löyttjärvi	Kumotaan voimassa oleva merkintä. Osoitetaan uutena merkintänä (viheryhteystarve) voimassa olevaa merkintää korvaavaan sijaintiin.	Merkintää koskee suunnittelumääräys, joka korvaa voimassa olevan suunnittelumääräyksen. Viheryhteystarpeen ekologisen kytkeytyvyyden arviointi.	Uusimaa-kaavan viheryhteystarvemerkintöjen ekologisen kytkeytyvyyden nykytilannetarkastelu (Uudenmaan liitto 2026).
9	Ojamo-Kunnarla	Kumotaan voimassa oleva merkintä. Osoitetaan uutena merkintänä (viheryhteystarve) voimassa olevan merkinnän mukaiseen sijaintiin.	Merkintää koskee suunnittelumääräys, joka korvaa voimassa olevan suunnittelumääräyksen.	
10	Kirkniemi	Kumotaan voimassa oleva merkintä. Osoitetaan uutena merkintänä (viheryhteystarve) voimassa olevaa merkintää korvaavaan sijaintiin.	Merkintää koskee suunnittelumääräys, joka korvaa voimassa olevan suunnittelumääräyksen. Viheryhteystarpeen ekologisen kytkeytyvyyden arviointi.	Valtatie 25 ekologiset yhteydet (Sweco 2026).
11	Lempola	Kumotaan voimassa oleva merkintä. Osoitetaan uutena merkintätyyppinä (viheryhteys) osin voimassa olevasta merkintää korvaavaan sijaintiin.	Merkintää koskee suunnittelumääräys, joka korvaa voimassa olevan suunnittelumääräyksen. Yhteydelle ei ole vaihtoehtoisia sijainteja.	Lohjan taajamaosayleiskaava (2013) ja taajamaosayleiskaavan päivitys (valmisteluvaihe II, 2025).
12	Muijala	Kumotaan voimassa oleva merkintä. Osoitetaan uutena merkintätyyppinä (viheryhteys) voimassa olevan merkinnän mukaiseen sijaintiin.	Merkintää koskee suunnittelumääräys, joka korvaa voimassa olevan suunnittelumääräyksen. Yhteydelle ei ole vaihtoehtoisia sijainteja.	Valtatie 25 ekologiset yhteydet (Sweco 2026). Länsiradan ratasuunnitelma (2025).
14	Karnainen-Karkali	Kumotaan voimassa oleva merkintä. Osoitetaan uutena merkintänä (viheryhteystarve) voimassa olevan merkinnän mukaiseen sijaintiin.	Merkintää koskee suunnittelumääräys, joka korvaa voimassa olevan suunnittelumääräyksen.	
15	Orosmäki	Kumotaan voimassa oleva merkintä. Osoitetaan uutena merkintätyyppinä (viheryhteys) voimassa olevan merkinnän mukaiseen sijaintiin.	Merkintää koskee suunnittelumääräys, joka korvaa voimassa olevan suunnittelumääräyksen. Yhteydelle ei ole vaihtoehtoisia sijainteja.	Länsiradan ratasuunnitelma (2025).
16	Pitkämäki	Kumotaan voimassa oleva merkintä. Osoitetaan uutena merkintätyyppinä (viheryhteys) voimassa olevan merkinnän mukaiseen sijaintiin.	Merkintää koskee suunnittelumääräys, joka korvaa voimassa olevan suunnittelumääräyksen. Yhteydelle ei ole vaihtoehtoisia sijainteja.	Länsiradan ratasuunnitelma (2025).
17	Tervakorpi	Kumotaan voimassa oleva merkintä. Osoitetaan uutena merkintätyyppinä (viheryhteys) voimassa olevan merkinnän mukaiseen sijaintiin.	Merkintää koskee suunnittelumääräys, joka korvaa voimassa olevan suunnittelumääräyksen. Yhteydelle ei ole vaihtoehtoisia sijainteja.	Länsiradan ratasuunnitelma (2025).
18	Haarajärvi	Kumotaan voimassa oleva merkintä. Osoitetaan uutena merkintätyyppinä (viheryhteys) voimassa olevan merkinnän mukaiseen sijaintiin.	Merkintää koskee suunnittelumääräys, joka korvaa voimassa olevan suunnittelumääräyksen. Yhteydelle ei ole vaihtoehtoisia sijainteja.	Länsiradan ratasuunnitelma (2025).
19	Liesjärvi	Kumotaan voimassa oleva merkintä. Osoitetaan uutena merkintänä (viheryhteystarve) voimassa olevan merkinnän mukaiseen sijaintiin.	Merkintää koskee suunnittelumääräys, joka korvaa voimassa olevan suunnittelumääräyksen.	Yhteystarpeella on myös ylimaakunnallista merkitystä.
20	Nyby-Långan	Kumotaan voimassa oleva merkintä. Osoitetaan uutena merkintänä (viheryhteystarve) voimassa olevan merkinnän mukaiseen sijaintiin.	Merkintää koskee suunnittelumääräys, joka korvaa voimassa olevan suunnittelumääräyksen.	
21	Repubacka	Kumotaan voimassa oleva merkintä. Osoitetaan uutena merkintänä (viheryhteystarve) voimassa olevan merkinnän mukaiseen sijaintiin.	Merkintää koskee suunnittelumääräys, joka korvaa voimassa olevan suunnittelumääräyksen.	
22	Domargård-Oxhagen	Kumotaan voimassa oleva merkintä. Osoitetaan uutena merkintänä (viheryhteystarve) voimassa olevan merkinnän mukaiseen sijaintiin sekä uusi yhteystarpeen osuus rantaradan poikki pohjoiseen.	Merkintää koskee suunnittelumääräys, joka korvaa voimassa olevan suunnittelumääräyksen.	Kuntavuorovaikutus (14.1.2026) ja Uudenmaan ekologiset verkostot Zonation-analyysien perusteella (Uudenmaan liitto 2018).
23	Meiko-Pikkala	Kumotaan voimassa oleva merkintä. Osoitetaan uutena merkintänä (viheryhteystarve) voimassa olevan merkinnän mukaiseen sijaintiin.	Merkintää koskee suunnittelumääräys, joka korvaa voimassa olevan suunnittelumääräyksen.	
24	Kopparnäs-Båtvik	Kumotaan voimassa oleva merkintä. Osoitetaan uutena merkintänä (viheryhteystarve) voimassa olevan merkinnän mukaiseen sijaintiin.	Merkintää koskee suunnittelumääräys, joka korvaa voimassa olevan suunnittelumääräyksen.	
25	Meiko-Porkkalanniemi	Kumotaan voimassa oleva merkintä. Osoitetaan uutena merkintätyyppinä (viheryhteys) voimassa olevan merkinnän mukaiseen sijaintiin välillä Kt 51- Kantvikin taajama. Muilta osin osoitetaan uutena merkintänä (viheryhteystarve) voimassa olevan merkinnän mukaiseen sijaintiin.	Merkintää koskee suunnittelumääräys, joka korvaa voimassa olevan suunnittelumääräyksen. Yhteydelle ei ole vaihtoehtoisia sijainteja.	Uusimaa-kaavan viheryhteystarvemerkintöjen ekologisen kytkeytyvyyden nykytilannetarkastelu (Uudenmaan liitto 2026). Länsiradan ratasuunnitelma (2025).

26	Meiko-Nuukio läntinen	Kumotaan voimassa oleva merkintä. Osoitetaan uutena merkintänä (viheryhteystarve) osin voimassa olevan merkinnän mukaiseen sijaintiin sekä osin uutena merkintätyyppinä (viheryhteys) voimassa olevan merkinnän mukaiseen sijaintiin.	Merkintää koskee suunnittelumääräys, joka korvaa voimassa olevan suunnittelumääräyksen. Yhteydelle ei ole vaihtoehtoisia sijainteja.	
27	Halujärvi-Nuukio	Kumotaan voimassa oleva merkintä. Osoitetaan uutena merkintänä (viheryhteystarve) voimassa olevan merkinnän mukaiseen sijaintiin.	Merkintää koskee suunnittelumääräys, joka korvaa voimassa olevan suunnittelumääräyksen.	
28	Espoon keskuspuisto-Kauhalan metsä	Kumotaan voimassa oleva merkintä. Osoitetaan uutena merkintänä (viheryhteystarve) voimassa olevan merkinnän mukaiseen sijaintiin.	Merkintää koskee suunnittelumääräys, joka korvaa voimassa olevan suunnittelumääräyksen.	
29	Espoonjoki	Kumotaan voimassa oleva merkintä. Osoitetaan uutena merkintätyyppinä (viheryhteys) voimassa olevan merkinnän mukaiseen sijaintiin.	Merkintää koskee suunnittelumääräys, joka korvaa voimassa olevan suunnittelumääräyksen. Yhteydelle ei ole vaihtoehtoisia sijainteja.	Uusimaa-kaavan viheryhteystarvermerkintöjen ekologisen kytkeytyvyyden nykytilannetarkastelu (Uudenmaan liitto 2026). Espoon yleiskaava 2060 (valmisteluvaihe 2024).
30	Oittaa-Bemböle	Kumotaan voimassa oleva merkintä. Osoitetaan uutena merkintätyyppinä (viheryhteys) voimassa olevan merkinnän mukaiseen sijaintiin.	Merkintää koskee suunnittelumääräys, joka korvaa voimassa olevan suunnittelumääräyksen. Yhteydelle ei ole vaihtoehtoisia sijainteja.	Uusimaa-kaavan viheryhteystarvermerkintöjen ekologisen kytkeytyvyyden nykytilannetarkastelu (Uudenmaan liitto 2026). Espoon yleiskaava 2060 (valmisteluvaihe 2024).
31	Oittaa-Röylä	Kumotaan voimassa oleva merkintä. Osoitetaan uutena merkintänä (viheryhteystarve) voimassa olevan merkinnän mukaiseen sijaintiin.	Merkintää koskee suunnittelumääräys, joka korvaa voimassa olevan suunnittelumääräyksen.	
32	Kalajärvi keskinen	Kumotaan voimassa oleva merkintä. Osoitetaan uutena merkintänä (viheryhteystarve) voimassa olevan merkinnän mukaiseen sijaintiin.	Merkintää koskee suunnittelumääräys, joka korvaa voimassa olevan suunnittelumääräyksen.	
34	Kalajärvi eteläinen	Kumotaan voimassa oleva merkintä. Osoitetaan uutena merkintänä (viheryhteystarve) voimassa olevan merkinnän mukaiseen sijaintiin.	Merkintää koskee suunnittelumääräys, joka korvaa voimassa olevan suunnittelumääräyksen.	
35	Vantaanjoki-Pornaistenniemi	Kumotaan voimassa oleva merkintä. Osoitetaan uutena merkintätyyppinä (viheryhteys) osin voimassa olevaa merkintää korvaavaan sijaintiin.	Merkintää koskee suunnittelumääräys, joka korvaa voimassa olevan suunnittelumääräyksen. Yhteydelle ei ole vaihtoehtoisia sijainteja.	Uusimaa-kaavan viheryhteystarvermerkintöjen ekologisen kytkeytyvyyden nykytilannetarkastelu (Uudenmaan liitto 2026). Viikrannan-Lahdenväylän osayleiskaava (hyväksytty 2025).
36	Ramsinniemi-Mustavuori	Kumotaan voimassa oleva merkintä. Osoitetaan uutena merkintätyyppinä (viheryhteys) voimassa olevan merkinnän mukaiseen sijaintiin.	Merkintää koskee suunnittelumääräys, joka korvaa voimassa olevan suunnittelumääräyksen. Yhteydelle ei ole vaihtoehtoisia sijainteja.	Uusimaa-kaavan viheryhteystarvermerkintöjen ekologisen kytkeytyvyyden nykytilannetarkastelu (Uudenmaan liitto 2026).
38	Kivikko-Hakunila	Kumotaan voimassa oleva merkintä. Osoitetaan uutena merkintätyyppinä (viheryhteys) voimassa olevan merkinnän mukaiseen sijaintiin.	Merkintää koskee suunnittelumääräys, joka korvaa voimassa olevan suunnittelumääräyksen. Yhteydelle ei ole vaihtoehtoisia sijainteja.	Uusimaa-kaavan viheryhteystarvermerkintöjen ekologisen kytkeytyvyyden nykytilannetarkastelu (Uudenmaan liitto 2026).
39	Keravanjoki	Kumotaan voimassa oleva merkintä. Osoitetaan uutena merkintätyyppinä (viheryhteys) voimassa olevan merkinnän mukaiseen sijaintiin.	Merkintää koskee suunnittelumääräys, joka korvaa voimassa olevan suunnittelumääräyksen. Yhteydelle ei ole vaihtoehtoisia sijainteja.	Uusimaa-kaavan viheryhteystarvermerkintöjen ekologisen kytkeytyvyyden nykytilannetarkastelu (Uudenmaan liitto 2026).
41	Palopuro etelä	Kumotaan voimassa oleva merkintä. Osoitetaan uutena merkintänä (viheryhteystarve) voimassa olevan merkinnän mukaiseen sijaintiin.	Merkintää koskee suunnittelumääräys, joka korvaa voimassa olevan suunnittelumääräyksen.	
42	Vantaanjoki Hyvinkää etelä	Kumotaan voimassa oleva merkintä. Osoitetaan uutena merkintänä (viheryhteystarve) voimassa olevan merkinnän mukaiseen sijaintiin sekä uusi yhteystarpeen osuus Vantaanjoen suuntaisesti ja valtatie 25 poikki etelään.	Merkintää koskee suunnittelumääräys, joka korvaa voimassa olevan suunnittelumääräyksen.	Valtatie 25 ekologiset yhteydet (Sweco 2026).
43	Kauhalan metsä-Nuukio	Kumotaan voimassa oleva merkintä. Osoitetaan uutena merkintätyyppinä (viheryhteys) voimassa olevan merkinnän mukaiseen sijaintiin.	Merkintää koskee suunnittelumääräys, joka korvaa voimassa olevan suunnittelumääräyksen. Yhteydelle ei ole vaihtoehtoisia sijainteja.	Uusimaa-kaavan viheryhteystarvermerkintöjen ekologisen kytkeytyvyyden nykytilannetarkastelu (Uudenmaan liitto 2026). Länsiradan ratasuunnitelma (2025).
44	Meiko-Espoonlahti	Kumotaan voimassa oleva merkintä. Osoitetaan uutena merkintänä (viheryhteystarve) voimassa olevan merkinnän mukaiseen sijaintiin.	Merkintää koskee suunnittelumääräys, joka korvaa voimassa olevan suunnittelumääräyksen.	
45	Finträsk-Porkkalanniemi	Kumotaan voimassa oleva merkintä. Osoitetaan uutena merkintänä (viheryhteystarve) voimassa olevan merkinnän mukaiseen sijaintiin.	Merkintää koskee suunnittelumääräys, joka korvaa voimassa olevan suunnittelumääräyksen.	
46	Meiko-Kauhalan metsä	Kumotaan voimassa oleva merkintä. Osoitetaan uutena merkintänä (viheryhteystarve) voimassa olevan merkinnän mukaiseen sijaintiin.	Merkintää koskee suunnittelumääräys, joka korvaa voimassa olevan suunnittelumääräyksen.	
47	Kauhalan metsä-Palojärvi	Kumotaan voimassa oleva merkintä. Osoitetaan uutena merkintänä (viheryhteystarve) voimassa olevan merkinnän mukaiseen sijaintiin.	Merkintää koskee suunnittelumääräys, joka korvaa voimassa olevan suunnittelumääräyksen.	
48	Ohkolanjoki	Kumotaan voimassa oleva merkintä. Osoitetaan uutena merkintänä (viheryhteystarve) voimassa olevan merkinnän mukaiseen sijaintiin.	Merkintää koskee suunnittelumääräys, joka korvaa voimassa olevan suunnittelumääräyksen.	
49	Mäntsälänjoki	Kumotaan voimassa oleva merkintä. Osoitetaan uutena merkintänä (viheryhteystarve) voimassa olevan merkinnän mukaiseen sijaintiin.	Merkintää koskee suunnittelumääräys, joka korvaa voimassa olevan suunnittelumääräyksen.	
50	Sahajärvi-Vähäjärvenkalliot	Kumotaan voimassa oleva merkintä. Osoitetaan uutena merkintänä (viheryhteystarve) voimassa olevan merkinnän mukaiseen sijaintiin.	Merkintää koskee suunnittelumääräys, joka korvaa voimassa olevan suunnittelumääräyksen.	
51	Metsäkulma	Kumotaan voimassa oleva merkintä. Osoitetaan uutena merkintänä (viheryhteystarve) voimassa olevan merkinnän mukaiseen sijaintiin.	Merkintää koskee suunnittelumääräys, joka korvaa voimassa olevan suunnittelumääräyksen.	Yhteystarpeella on myös ylimaakunnallista merkitystä.
52	Viitastenoja	Kumotaan voimassa oleva merkintä. Osoitetaan uutena merkintänä (viheryhteystarve) voimassa olevaa merkintää korvaavaan sijaintiin.	Merkintää koskee suunnittelumääräys, joka korvaa voimassa olevan suunnittelumääräyksen.	Viheryhteystarpeen ja pääradan ohjeellisen linjauksen (rahtirata) yhteensovittaminen.
54	Sipoonlahti-Box	Kumotaan voimassa oleva merkintä. Osoitetaan uutena merkintänä (viheryhteystarve) voimassa olevan merkinnän mukaiseen sijaintiin.	Merkintää koskee suunnittelumääräys, joka korvaa voimassa olevan suunnittelumääräyksen.	
56	Box	Kumotaan voimassa oleva merkintä. Osoitetaan uutena merkintänä (viheryhteystarve) voimassa olevaa merkintää korvaavaan sijaintiin.	Merkintää koskee suunnittelumääräys, joka korvaa voimassa olevan suunnittelumääräyksen. Viheryhteystarpeen ekologisen kytkeytyvyyden arviointi.	Uusimaa-kaavan viheryhteystarvermerkintöjen ekologisen kytkeytyvyyden nykytilannetarkastelu (Uudenmaan liitto 2026).
57	Sipoonkorpi-Savijärvi	Kumotaan voimassa oleva merkintä. Osoitetaan uutena merkintänä (viheryhteystarve) voimassa olevan merkinnän mukaiseen sijaintiin.	Merkintää koskee suunnittelumääräys, joka korvaa voimassa olevan suunnittelumääräyksen.	
58	Savijärvi-Box	Kumotaan voimassa oleva merkintä. Osoitetaan uutena merkintänä (viheryhteystarve) voimassa olevan merkinnän mukaiseen sijaintiin.	Merkintää koskee suunnittelumääräys, joka korvaa voimassa olevan suunnittelumääräyksen.	

59	Savijärvi - Hinthaara	Kumotaan voimassa oleva merkintä. Osoitetaan uutena merkintänä (viheryhteystarve) voimassa olevaa merkintään korvaavaan sijaintiin.	Merkintää koskee suunnittelumääräys, joka korvaa voimassa olevan suunnittelumääräyksen.	Viheryhteystarpeen ja pääradan vaihtoehtoisten linjausten (Itärata) yhteensovittaminen.
60	Haarajoki	Kumotaan voimassa oleva merkintä. Osoitetaan uutena merkintänä (viheryhteystarve) voimassa olevan merkinnän mukaiseen sijaintiin.	Merkintää koskee suunnittelumääräys, joka korvaa voimassa olevan suunnittelumääräyksen.	
61	Pikkujärvi-Petikko	Kumotaan voimassa oleva merkintä. Osoitetaan uutena merkintänä (viheryhteystarve) voimassa olevan merkinnän mukaiseen sijaintiin.	Merkintää koskee suunnittelumääräys, joka korvaa voimassa olevan suunnittelumääräyksen.	
62	Pitkäjärvi-Timmermalm	Kumotaan voimassa oleva merkintä. Osoitetaan uutena merkintänä (viheryhteystarve) voimassa olevan merkinnän mukaiseen sijaintiin.	Merkintää koskee suunnittelumääräys, joka korvaa voimassa olevan suunnittelumääräyksen.	
64	Petikko-Vantaanjoki	Kumotaan voimassa oleva merkintä. Osoitetaan uutena merkintätyyppinä (viheryhteys) osin voimassa olevan merkinnän mukaiseen sijaintiin ja osin korvaavaan sijaintiin.	Merkintää koskee suunnittelumääräys, joka korvaa voimassa olevan suunnittelumääräyksen. Yhteydelle ei ole vaihtoehtoisia sijainteja.	Uusimaa-kaavan viheryhteystarvemerkintöjen ekologisen kytkeytyvyyden nykytilannetarkastelu (Uudenmaan liitto 2026).
65	Luukki-Ruotsinkylä/Mätäkevenummi	Kumotaan voimassa oleva merkintä. Osoitetaan uutena merkintänä (viheryhteystarve) voimassa olevan merkinnän mukaiseen sijaintiin sekä osin uutena merkintätyyppinä (viheryhteys) voimassa olevaa merkintää korvaavaan sijaintiin.	Merkintää koskee suunnittelumääräys, joka korvaa voimassa olevan suunnittelumääräyksen. Yhteydelle ei ole vaihtoehtoisia sijainteja.	Viheryhteystarpeen ja rahtiradan terminaalivaihtoehtojen yhteensovittaminen. Vantaan yleiskaava 2020, Tuusulan Viheriniverkostosuunnitelma (luonnos 2025), Rahtiradan ja terminaalin raporttiluonnos 01/2026). Terminaalialueen pohjoispuolelle osoitetaan uusi viheryhteys osana viheryhteystarvemerkintää, joka kuvattu tarkemmin selostuksessa. Terminaalialuetta koskee lisäksi määräys, jonka mukaan ekologinen kytkeytyvyys tulee turvata.
66	Luukki-Seutula-Metsäkylä	Kumotaan voimassa oleva merkintä. Osoitetaan uutena merkintänä (viheryhteystarve) osin voimassa olevan merkinnän mukaiseen sijaintiin ja osin korvaavaan sijaintiin sekä osoitetaan uusi länsi-itä suuntainen osuus uutena merkintänä (viheryhteys).	Merkintää koskee suunnittelumääräys, joka korvaa voimassa olevan suunnittelumääräyksen. Yhteydelle ei ole vaihtoehtoisia sijainteja.	Viheryhteystarpeen ja rahtiradan terminaalivaihtoehtojen yhteensovittaminen. Vantaan yleiskaava 2020, Tuusulan Viheriniverkostosuunnitelma (luonnos 2025), Rahtiradan ja terminaalin raporttiluonnos 01/2026). Terminaalialueen eteläpuolelle osoitetaan uusi viheryhteys osana viheryhteystarvemerkintää, joka kuvattu tarkemmin selostuksessa. Terminaalialuetta koskee lisäksi määräys, jonka mukaan ekologinen kytkeytyvyys tulee turvata.
67	Ruotsinkylä/Mätäkevenummi-Sipoonkorpi	Kumotaan voimassa oleva merkintä. Osoitetaan uutena merkintätyyppinä (viheryhteys) voimassa olevan merkinnän mukaiseen sijaintiin.	Merkintää koskee suunnittelumääräys, joka korvaa voimassa olevan suunnittelumääräyksen. Yhteydelle ei ole vaihtoehtoisia sijainteja.	Uusimaa-kaavan viheryhteystarvemerkintöjen ekologisen kytkeytyvyyden nykytilannetarkastelu (Uudenmaan liitto 2026). Vantaan yleiskaava 2020, Tuusulan yleiskaava 2040.
68	Olkkalanjoki	Kumotaan voimassa oleva merkintä. Osoitetaan uutena merkintänä (viheryhteystarve) voimassa olevan merkinnän mukaiseen sijaintiin.	Merkintää koskee suunnittelumääräys, joka korvaa voimassa olevan suunnittelumääräyksen.	
69	Salmi-Lohjanharju	Kumotaan voimassa oleva merkintä. Osoitetaan uutena merkintänä (viheryhteystarve) voimassa olevan merkinnän mukaiseen sijaintiin.	Merkintää koskee suunnittelumääräys, joka korvaa voimassa olevan suunnittelumääräyksen.	
70	Selki-Haimoo	Kumotaan voimassa oleva merkintä. Osoitetaan uutena merkintänä (viheryhteystarve) voimassa olevan merkinnän mukaiseen sijaintiin.	Merkintää koskee suunnittelumääräys, joka korvaa voimassa olevan suunnittelumääräyksen.	
71	Rutumi	Kumotaan voimassa oleva merkintä. Merkintää koskeva viheryhteystarve osoitetaan osana uutta viheryhteystarvetta nro 106 (Hopjärvi-Porlammi).	Merkintää koskee suunnittelumääräys, joka korvaa voimassa olevan suunnittelumääräyksen.	Merkintä kumotaan ja sen korvaa uusi viheryhteystarve Hopjärvi-Porlammi. Viheryhteystarpeen ja pääradan vaihtoehtoisten linjausten (Itärata) yhteensovittaminen.
72	Pukaro	Kumotaan voimassa oleva merkintä. Merkintää koskeva viheryhteystarve osoitetaan osana uutta viheryhteystarvetta nro 104 (Kuninkaankylä-Huhdanmaa).	Merkintää koskee suunnittelumääräys, joka korvaa voimassa olevan suunnittelumääräyksen.	Merkintä kumotaan ja sen korvaa uusi viheryhteystarve Kuninkaankylä-Huhdanmaa. Viheryhteystarpeen ja pääradan vaihtoehtoisten linjausten (Itärata) yhteensovittaminen.
73	Röjsjö	Kumotaan voimassa oleva merkintä. Osoitetaan uutena merkintänä (viheryhteystarve) osin voimassa olevan merkinnän mukaiseen sijaintiin sekä uusi yhteystarpeen osuus luoteen suuntaan.	Merkintää koskee suunnittelumääräys, joka korvaa voimassa olevan suunnittelumääräyksen.	Viheryhteystarpeen ja pääradan vaihtoehtoisten linjausten (Itärata) yhteensovittaminen.
74	Norrsarvlax	Kumotaan voimassa oleva merkintä. Osoitetaan uutena merkintänä (viheryhteystarve) voimassa olevan merkinnän mukaiseen sijaintiin.	Merkintää koskee suunnittelumääräys, joka korvaa voimassa olevan suunnittelumääräyksen.	
75	Hagalund	Kumotaan voimassa oleva merkintä. Osoitetaan uutena merkintänä (viheryhteystarve) osin voimassa olevaa merkintää korvaavaan sijaintiin.	Merkintää koskee suunnittelumääräys, joka korvaa voimassa olevan suunnittelumääräyksen.	Viheryhteystarpeen ja Teollisen tuotannon, logistiikan, maa-aineshuollon ja/tai kiertotalouden keskittymän merkintöjen yhteensovittaminen.
76	Tesjoki-Myllykylä	Kumotaan voimassa oleva merkintä. Osoitetaan uutena merkintänä (viheryhteystarve) voimassa olevan merkinnän mukaiseen sijaintiin.	Merkintää koskee suunnittelumääräys, joka korvaa voimassa olevan suunnittelumääräyksen.	
77	Kulloo	Kumotaan voimassa oleva merkintä. Osoitetaan uutena merkintänä (viheryhteystarve) voimassa olevan merkinnän mukaiseen sijaintiin sekä osoitetaan uusi yhteystarpeen jatke pohjoisen suuntaan.	Merkintää koskee suunnittelumääräys, joka korvaa voimassa olevan suunnittelumääräyksen.	Viheryhteystarpeen ja pääradan vaihtoehtoisten linjausten (Itärata) yhteensovittaminen.
78	Treksilä	Kumotaan voimassa oleva merkintä. Osoitetaan uutena merkintänä (viheryhteystarve) voimassa olevan merkinnän mukaiseen sijaintiin.	Merkintää koskee suunnittelumääräys, joka korvaa voimassa olevan suunnittelumääräyksen.	
79	Munkkala-Veckjärvi	Kumotaan voimassa oleva merkintä. Osoitetaan uutena merkintänä (viheryhteystarve) voimassa olevan merkinnän mukaiseen sijaintiin sekä uusi yhteystarpeen jatke luoteen suuntaan, joka korvaa kokonaisuudessaan voimassa olevan viheryhteystarvemerkinnän nro 80 (Björkdal).	Merkintää koskee suunnittelumääräys, joka korvaa voimassa olevan suunnittelumääräyksen.	Viheryhteystarpeen ja pääradan vaihtoehtoisten linjausten (Itärata) yhteensovittaminen.
80	Björkdal	Kumotaan voimassa oleva merkintä. Merkintää koskeva viheryhteystarve osoitetaan osana viheryhteystarvetta nro 79 (Munkkala-Veckjärvi).		Merkintä kumotaan ja sen korvaa uusi viheryhteystarve Munkkala-Veckjärvi. Viheryhteystarpeen ja pääradan vaihtoehtoisten linjausten (Itärata) yhteensovittaminen.
81	Porvoonjoki	Kumotaan voimassa oleva merkintä. Osoitetaan uutena merkintänä (viheryhteystarve) voimassa olevan merkinnän mukaiseen sijaintiin.	Merkintää koskee suunnittelumääräys, joka korvaa voimassa olevan suunnittelumääräyksen.	
82	Myllykylä	Kumotaan voimassa oleva merkintä. Osoitetaan uutena merkintänä (viheryhteystarve) voimassa olevan merkinnän mukaiseen sijaintiin sekä osoitetaan uusi yhteystarpeen jatke pohjoisen suuntaan.	Merkintää koskee suunnittelumääräys, joka korvaa voimassa olevan suunnittelumääräyksen.	Viheryhteystarpeen ja pääradan vaihtoehtoisten linjausten (Itärata) yhteensovittaminen.
84	Kauklahti-Espoonlahti-Mankki	Kumotaan voimassa oleva merkintä. Osoitetaan uutena merkintänä (viheryhteystarve) voimassa olevaa merkintää korvaavaan sijaintiin sekä uutena merkintätyyppinä (viheryhteys) voimassa olevan merkinnän mukaiseen sijaintiin.	Merkintää koskee suunnittelumääräys, joka korvaa voimassa olevan suunnittelumääräyksen. Yhteydelle ei ole vaihtoehtoisia sijainteja.	Uusimaa-kaavan viheryhteystarvemerkintöjen ekologisen kytkeytyvyyden nykytilannetarkastelu (Uudenmaan liitto 2026). Espoon yleiskaava 2060 (valmisteluvaihe 2024).
86	Leppävaara-Haukilahti (sis. yhteyden Keskuspuistoon)	Kumotaan voimassa oleva merkintä. Osoitetaan uutena merkintätyyppinä (viheryhteys) voimassa olevan merkinnän mukaiseen sijaintiin lukuun ottamatta yhteyden osaa Olari-Keskuspuisto, joka korvataan uudella yhteyden osalla Laajalahti-Taavinkylä-Henttaa (Keskuspuisto).	Merkintää koskee suunnittelumääräys, joka korvaa voimassa olevan suunnittelumääräyksen. Yhteydelle ei ole vaihtoehtoisia sijainteja.	Uusimaa-kaavan viheryhteystarvemerkintöjen ekologisen kytkeytyvyyden nykytilannetarkastelu (Uudenmaan liitto 2026). Espoon yleiskaava 2060 (valmisteluvaihe 2024).
87	Isosuo-Kiljavannummi	Kumotaan voimassa oleva merkintä. Osoitetaan uutena merkintänä (viheryhteystarve) voimassa olevan merkinnän mukaiseen sijaintiin.	Merkintää koskee suunnittelumääräys, joka korvaa voimassa olevan suunnittelumääräyksen.	

88	Usmi-Sveitsi	Kumotaan voimassa oleva merkintä. Osoitetaan uutena merkintänä (viheryhteystarve) voimassa olevan merkinnän mukaiseen sijaintiin.	Merkintää koskee suunnittelumääräys, joka korvaa voimassa olevan suunnittelumääräyksen.	Yhteystarpeella on myös ylimaakunnallista merkitystä. Huom. Ekologisen verkoston kehittäminen valtatie 3 poikki välillä Hyvinkää-Hämeenlinna (2024) -selvityksen mukaan VISIO-vaihemaakuntakaavassa osoitetun yhteystarpeen nro 88 kehittäminen ylikulku- tai alikulurakenteilla on toteutettavissa parhaiten Kanta-Hämeen maakunnan puolella. Kanta-Hämeen 1. vaihemaakuntakaavan luonnoksessa (2025) on osoitettu tätä vastaava merkintä Suunniteltu ekologinen yhteys (Isola).
89	Hirvikorpi-Latosaari	Kumotaan voimassa oleva merkintä. Osoitetaan uutena merkintänä (viheryhteystarve) voimassa olevan merkinnän mukaiseen sijaintiin.	Merkintää koskee suunnittelumääräys, joka korvaa voimassa olevan suunnittelumääräyksen.	
90	Hirvihaara-Jokivarsi	Kumotaan voimassa oleva merkintä. Osoitetaan uutena merkintänä (viheryhteystarve) voimassa olevaa merkintää korvaavaan sijaintiin.	Merkintää koskee suunnittelumääräys, joka korvaa voimassa olevan suunnittelumääräyksen.	Viheryhteystarpeen ja Raskaan liikenteen vaihtoehtojen käyttövoimien jakelu- ja taukopaikka merkinnän yhteensovittaminen.
91	Sipoonkorpi-Rörstrandin vanha metsä	Kumotaan voimassa oleva merkintä. Osoitetaan uutena merkintänä (viheryhteystarve) voimassa olevaa merkintää korvaavaan sijaintiin.	Merkintää koskee suunnittelumääräys, joka korvaa voimassa olevan suunnittelumääräyksen.	Uusimaa-kaavan viheryhteystarvemerkitöjen ekologisen kytkeytyvyyden nykytilannetarkastelu (Uudenmaan liitto 2026).
92	Tuomalansuo-Paijppinen	Kumotaan voimassa oleva merkintä. Osoitetaan uutena merkintänä (viheryhteystarve) voimassa olevan merkinnän mukaiseen sijaintiin.	Merkintää koskee suunnittelumääräys, joka korvaa voimassa olevan suunnittelumääräyksen.	
93	Hanabölen pelot - Haukkakallio	Kumotaan voimassa oleva merkintä. Osoitetaan uutena merkintätyyppinä (viheryhteys) voimassa olevan merkinnän mukaiseen sijaintiin.	Merkintää koskee suunnittelumääräys, joka korvaa voimassa olevan suunnittelumääräyksen. Yhteydelle ei ole vaihtoehtoisia sijainteja.	Uusimaa-kaavan viheryhteystarvemerkitöjen ekologisen kytkeytyvyyden nykytilannetarkastelu (Uudenmaan liitto 2026). Keravan yleiskaava 2035, Vantaan yleiskaava 2020.
94	Tikkurilan keskuspuisto-Kylmäoja	Kumotaan voimassa oleva merkintä. Osoitetaan uutena merkintätyyppinä (viheryhteys) voimassa olevan merkinnän mukaiseen sijaintiin.	Merkintää koskee suunnittelumääräys, joka korvaa voimassa olevan suunnittelumääräyksen. Yhteydelle ei ole vaihtoehtoisia sijainteja.	Uusimaa-kaavan viheryhteystarvemerkitöjen ekologisen kytkeytyvyyden nykytilannetarkastelu (Uudenmaan liitto 2026). Vantaan yleiskaava 2020.
95	Iso-Lukkarsuo-Kiimasuo	Kumotaan voimassa oleva merkintä. Osoitetaan uutena merkintänä (viheryhteystarve) voimassa olevan merkinnän mukaiseen sijaintiin.	Merkintää koskee suunnittelumääräys, joka korvaa voimassa olevan suunnittelumääräyksen.	Yhteystarpeella on myös ylimaakunnallista merkitystä.
96	Suurisuo-Skogböle	Kumotaan voimassa oleva merkintä. Osoitetaan uutena merkintänä (viheryhteystarve) voimassa olevan merkinnän mukaiseen sijaintiin.	Merkintää koskee suunnittelumääräys, joka korvaa voimassa olevan suunnittelumääräyksen.	Yhteystarpeella on myös ylimaakunnallista merkitystä.
97	Sahajärvi-Lassilansuo	Kumotaan voimassa oleva merkintä. Osoitetaan uutena merkintänä (viheryhteystarve) voimassa olevan merkinnän mukaiseen sijaintiin.	Merkintää koskee suunnittelumääräys, joka korvaa voimassa olevan suunnittelumääräyksen.	






Uudet viheryhteystarvemerkinnot VISIO-kaavassa


Nya behov för grönförbindelse -beteckningar i VISION-planen

Nro.	Nimi	Muutokset kaavakarttaan	Muutoksen perustelut	Lisätiedot muutoksille
Nr.	Namn	Ändringar i plankartan	Motivering till ändringen	Tilläggsuppgifter om ändringarna
98	Leksvall (Raasepori)	Osoitetaan uutena merkintänä (viheryhteystarve).	Merkintää koskee suunnittelumääräys, joka korvaa voimassa olevan suunnittelumääräyksen. Uusi merkintä ekologisten yhteyksien turvaamiseksi Valtatie 25 alueella.	Valtatie 25 ekologiset yhteydet (Sweco 2026).
99	Horsbäck (Raasepori)	Osoitetaan uutena merkintänä (viheryhteystarve).	Merkintää koskee suunnittelumääräys, joka korvaa voimassa olevan suunnittelumääräyksen. Uusi merkintä ekologisten yhteyksien turvaamiseksi Valtatie 25 alueella.	Valtatie 25 ekologiset yhteydet (Sweco 2026).
100	Sääksjärvi (Nurmijärvi)	Osoitetaan uutena merkintänä (viheryhteystarve).	Merkintää koskee suunnittelumääräys, joka korvaa voimassa olevan suunnittelumääräyksen. Uusi merkintä ekologisten yhteyksien turvaamiseksi Valtatie 25 alueella.	Valtatie 25 ekologiset yhteydet (Sweco 2026).
101	Keravanjoki-Myllykylä (Hyvinkää)	Osoitetaan uutena merkintänä (viheryhteystarve).	Merkintää koskee suunnittelumääräys, joka korvaa voimassa olevan suunnittelumääräyksen. Uusi merkintä ekologisten ja virkistyskäytön yhteyksien turvaamiseksi Valtatie 25 alueella.	Valtatie 25 ekologiset yhteydet (Sweco 2026).
102	Västerby (Raasepori)	Osoitetaan uutena merkintänä (viheryhteystarve).	Merkintää koskee suunnittelumääräys, joka korvaa voimassa olevan suunnittelumääräyksen. Uusi merkintä ekologisten ja virkistyskäytön yhteyksien turvaamiseksi kantatie 52 alueella.	Merkinnän osoittamisen tarve perustuu kuntavuorovaikutus (14.1.2026).
103	Jäniksenlinna (Tuusula)	Osoitetaan uutena merkintänä (viheryhteystarve).	Merkintää koskee suunnittelumääräys, joka korvaa voimassa olevan suunnittelumääräyksen. Uusi merkintä ekologisten ja virkistyskäytön yhteyksien turvaamiseksi tulevalla Kehä IV alueella.	Kehä IV väylän suunnittelutilanne. Tuusulan Viherisiverkostosuunnitelma (luonnos 2025). Uudenmaan ekologiset verkostot Zonation-analysien perusteella (Uudenmaan liitto 2018).
104	Kuninkaankylä-Huhdanmaan (Lapinjärvi)	Osoitetaan uutena merkintänä (viheryhteystarve), joka korvaa kokonaisuudessaan voimassa olevan viheryhteystarvemerkinnot nro 72 (Pukaro).	Merkintää koskee suunnittelumääräys, joka korvaa voimassa olevan suunnittelumääräyksen. Uusi merkintä ekologisten ja virkistyskäytön yhteyksien turvaamiseksi tulevalla Itäradan alueella.	Itäradan eteläisimmän linjauksen pohjoispuolelle, MY +SL +siniviheryhteys jokivarren suuntaisesti. Kymenlaakson maakuntakaava 2040. Yhteystarpeella on myös ylimaakunnallista merkitystä.
105	Sulkavanjärvi (Myrskylä, Loviisa)	Osoitetaan uutena merkintänä (viheryhteystarve).	Merkintää koskee suunnittelumääräys, joka korvaa voimassa olevan suunnittelumääräyksen. Uusi merkintä ekologisten ja virkistyskäytön yhteyksien turvaamiseksi.	Viheryhteystarpeen ja pääradan vaihtoehtojen linjausten (Itärata) yhteensovittaminen.
106	Hopjärvi-Parlammi (Loviisa, Lapinjärvi)	Osoitetaan uutena merkintänä (viheryhteystarve), joka korvaa kokonaisuudessaan voimassa olevan viheryhteystarvemerkinnot nro 71 (Rutumi).	Merkintää koskee suunnittelumääräys, joka korvaa voimassa olevan suunnittelumääräyksen. Uusi merkintä ekologisten ja virkistyskäytön yhteyksien turvaamiseksi tulevalla Itäradan alueella.	Viheryhteystarpeen ja pääradan vaihtoehtojen linjausten (Itärata) yhteensovittaminen.
107	Sopajärvi (Myrskylä)	Osoitetaan uutena merkintänä (viheryhteystarve).	Merkintää koskee suunnittelumääräys, joka korvaa voimassa olevan suunnittelumääräyksen. Uusi merkintä ekologisten ja virkistyskäytön yhteyksien turvaamiseksi.	Myrskylästä Sopajärven luonnonsuojelualueelta Päijät-Hämeen suuntaan. Uudenmaan ekologiset verkostot Zonation-analysien perusteella (Uudenmaan liitto 2018). Yhteystarpeella on myös ylimaakunnallista merkitystä.


108	Ridasjärvi (Hyvinkää)	Osoitetaan uutena merkintänä (viheryhteystarve).	Merkintää koskee suunnittelumääräys, joka korvaa voimassa olevan suunnittelumääräyksen. Uusi merkintä ekologisten ja virkistyskäytön yhteyksien turvaamiseksi.	Hyvinkäälle taajaman itäpuolelle yhteys Ridasjärven suojelualueelta pohjoiseen. Kanta-Hämeen puolella suojelualue. Yhteystarpeella on myös ylimatekunnallista merkitystä.
109	Kytäjä-Usmi (Hyvinkää)	Osoitetaan uutena merkintänä (viheryhteystarve).	Merkintää koskee suunnittelumääräys, joka korvaa voimassa olevan suunnittelumääräyksen. Uusi merkintä ekologisten ja virkistyskäytön yhteyksien turvaamiseksi.	Hyvinkäälle taajaman länsipuolelle yhteys Kytäjä-Usmiin metsäalueelta pohjoiseen. Kanta-Hämeen puolella laaja metsäalue ja suojelualueita. Yhteystarpeella on myös ylimatekunnallista merkitystä.
110	Vaskijärvi (Karkkila)	Osoitetaan uutena merkintänä (viheryhteystarve).	Merkintää koskee suunnittelumääräys, joka korvaa voimassa olevan suunnittelumääräyksen. Uusi merkintä ekologisten ja virkistyskäytön yhteyksien turvaamiseksi.	Karkkilassa Vaskijärven metsän suojelualueelta pohjoiseen. Kanta-Hämeen puolella suojelualue. Yhteystarpeella on myös ylimatekunnallista merkitystä.
111	Hyrkkölä (Lohja)	Osoitetaan uutena merkintänä (viheryhteystarve).	Merkintää koskee suunnittelumääräys, joka korvaa voimassa olevan suunnittelumääräyksen. Uusi merkintä ekologisten ja virkistyskäytön yhteyksien turvaamiseksi.	Lohjalla Hyrkkölässä MLY-alueen jatkeena. Lohjan ekologinen verkosto -selvitys (2022). Uudenmaan ekologiset verkostot Zonation-analyysien perusteella (Uudenmaan liitto 2018). Yhteystarpeella on myös ylimatekunnallista merkitystä.
112	Puujärvi (Lohja)	Osoitetaan uutena merkintänä (viheryhteystarve).	Merkintää koskee suunnittelumääräys, joka korvaa voimassa olevan suunnittelumääräyksen. Uusi merkintä ekologisten ja virkistyskäytön yhteyksien turvaamiseksi.	Lohjalla Puujärven Natura 2000 -alueelta länteen. Lohjan ekologinen verkosto -selvitys (2022). Uudenmaan ekologiset verkostot Zonation-analyysien perusteella (Uudenmaan liitto 2018). Yhteystarpeella on myös ylimatekunnallista merkitystä.
113	Fiskars-Simijärvi (Raasepori)	Osoitetaan uutena merkintänä (viheryhteystarve).	Merkintää koskee suunnittelumääräys, joka korvaa voimassa olevan suunnittelumääräyksen. Uusi merkintä ekologisten ja virkistyskäytön yhteyksien turvaamiseksi.	Uudenmaan ekologiset verkostot Zonation-analyysien perusteella (Uudenmaan liitto 2018). Yhteystarpeella on myös ylimatekunnallista merkitystä.
114	Kuivaston Isosuo (Raasepori)	Osoitetaan uutena merkintänä (viheryhteystarve).	Merkintää koskee suunnittelumääräys, joka korvaa voimassa olevan suunnittelumääräyksen. Uusi merkintä ekologisten ja virkistyskäytön yhteyksien turvaamiseksi.	Raaseporissa mm. Svinberget-Lagerholmen suojelualueelta pohjoiseen. Uudenmaan ekologiset verkostot Zonation-analyysien perusteella (Uudenmaan liitto 2018). Yhteystarpeella on myös ylimatekunnallista merkitystä.
115	Ruotsinpyhtää (Loviisa)	Osoitetaan uutena merkintänä (viheryhteystarve).	Merkintää koskee suunnittelumääräys, joka korvaa voimassa olevan suunnittelumääräyksen. Uusi merkintä ekologisten ja virkistyskäytön yhteyksien turvaamiseksi.	Yhteystarve Loviisan Ruotsinpyhtään metsäalueelta (mm. Kukuljärven SL-alue) Kymijokeen, joka on Etelä-Suomen merkittävin vaelluskalajoki. Yhteystarpeella on myös ylimatekunnallista merkitystä. Uudenmaan ekologiset verkostot Zonation-analyysien perusteella (Uudenmaan liitto 2018).

LUONNON MONIMUOTOISUUDEN KANNALTA ERITYISEN TÄRKEÄT ALUEET OMRÅDEN SOM ÄR SÄRSKILT VIKTIGA FÖR DEN BIOLOGISKA MÅNGFALDEN

-  Suomen tärkeät lintualueet (FINIBA)
Nationellt viktiga fågelområden (FINIBA)
-  Kansainvälisesti tärkeät lintualueet (IBA)
Internationellt viktiga fågelområden (IBA)
-  Ekologisesti merkittävät meriluontoalueet (EMMA)
Område för havsnatur av ekologisk betydelse (EMMA)
-  Luonnon monimuotoisuuden kannalta erityisen tärkeä alue (luo) -merkintä VISIO-kaavassa
Område som är särskilt viktigt för den biologiska mångfalden (luo) -beteckning i VISION-planen
-  Maakuntakaava-alueen raja
Gräns för landskapsplaneområdet

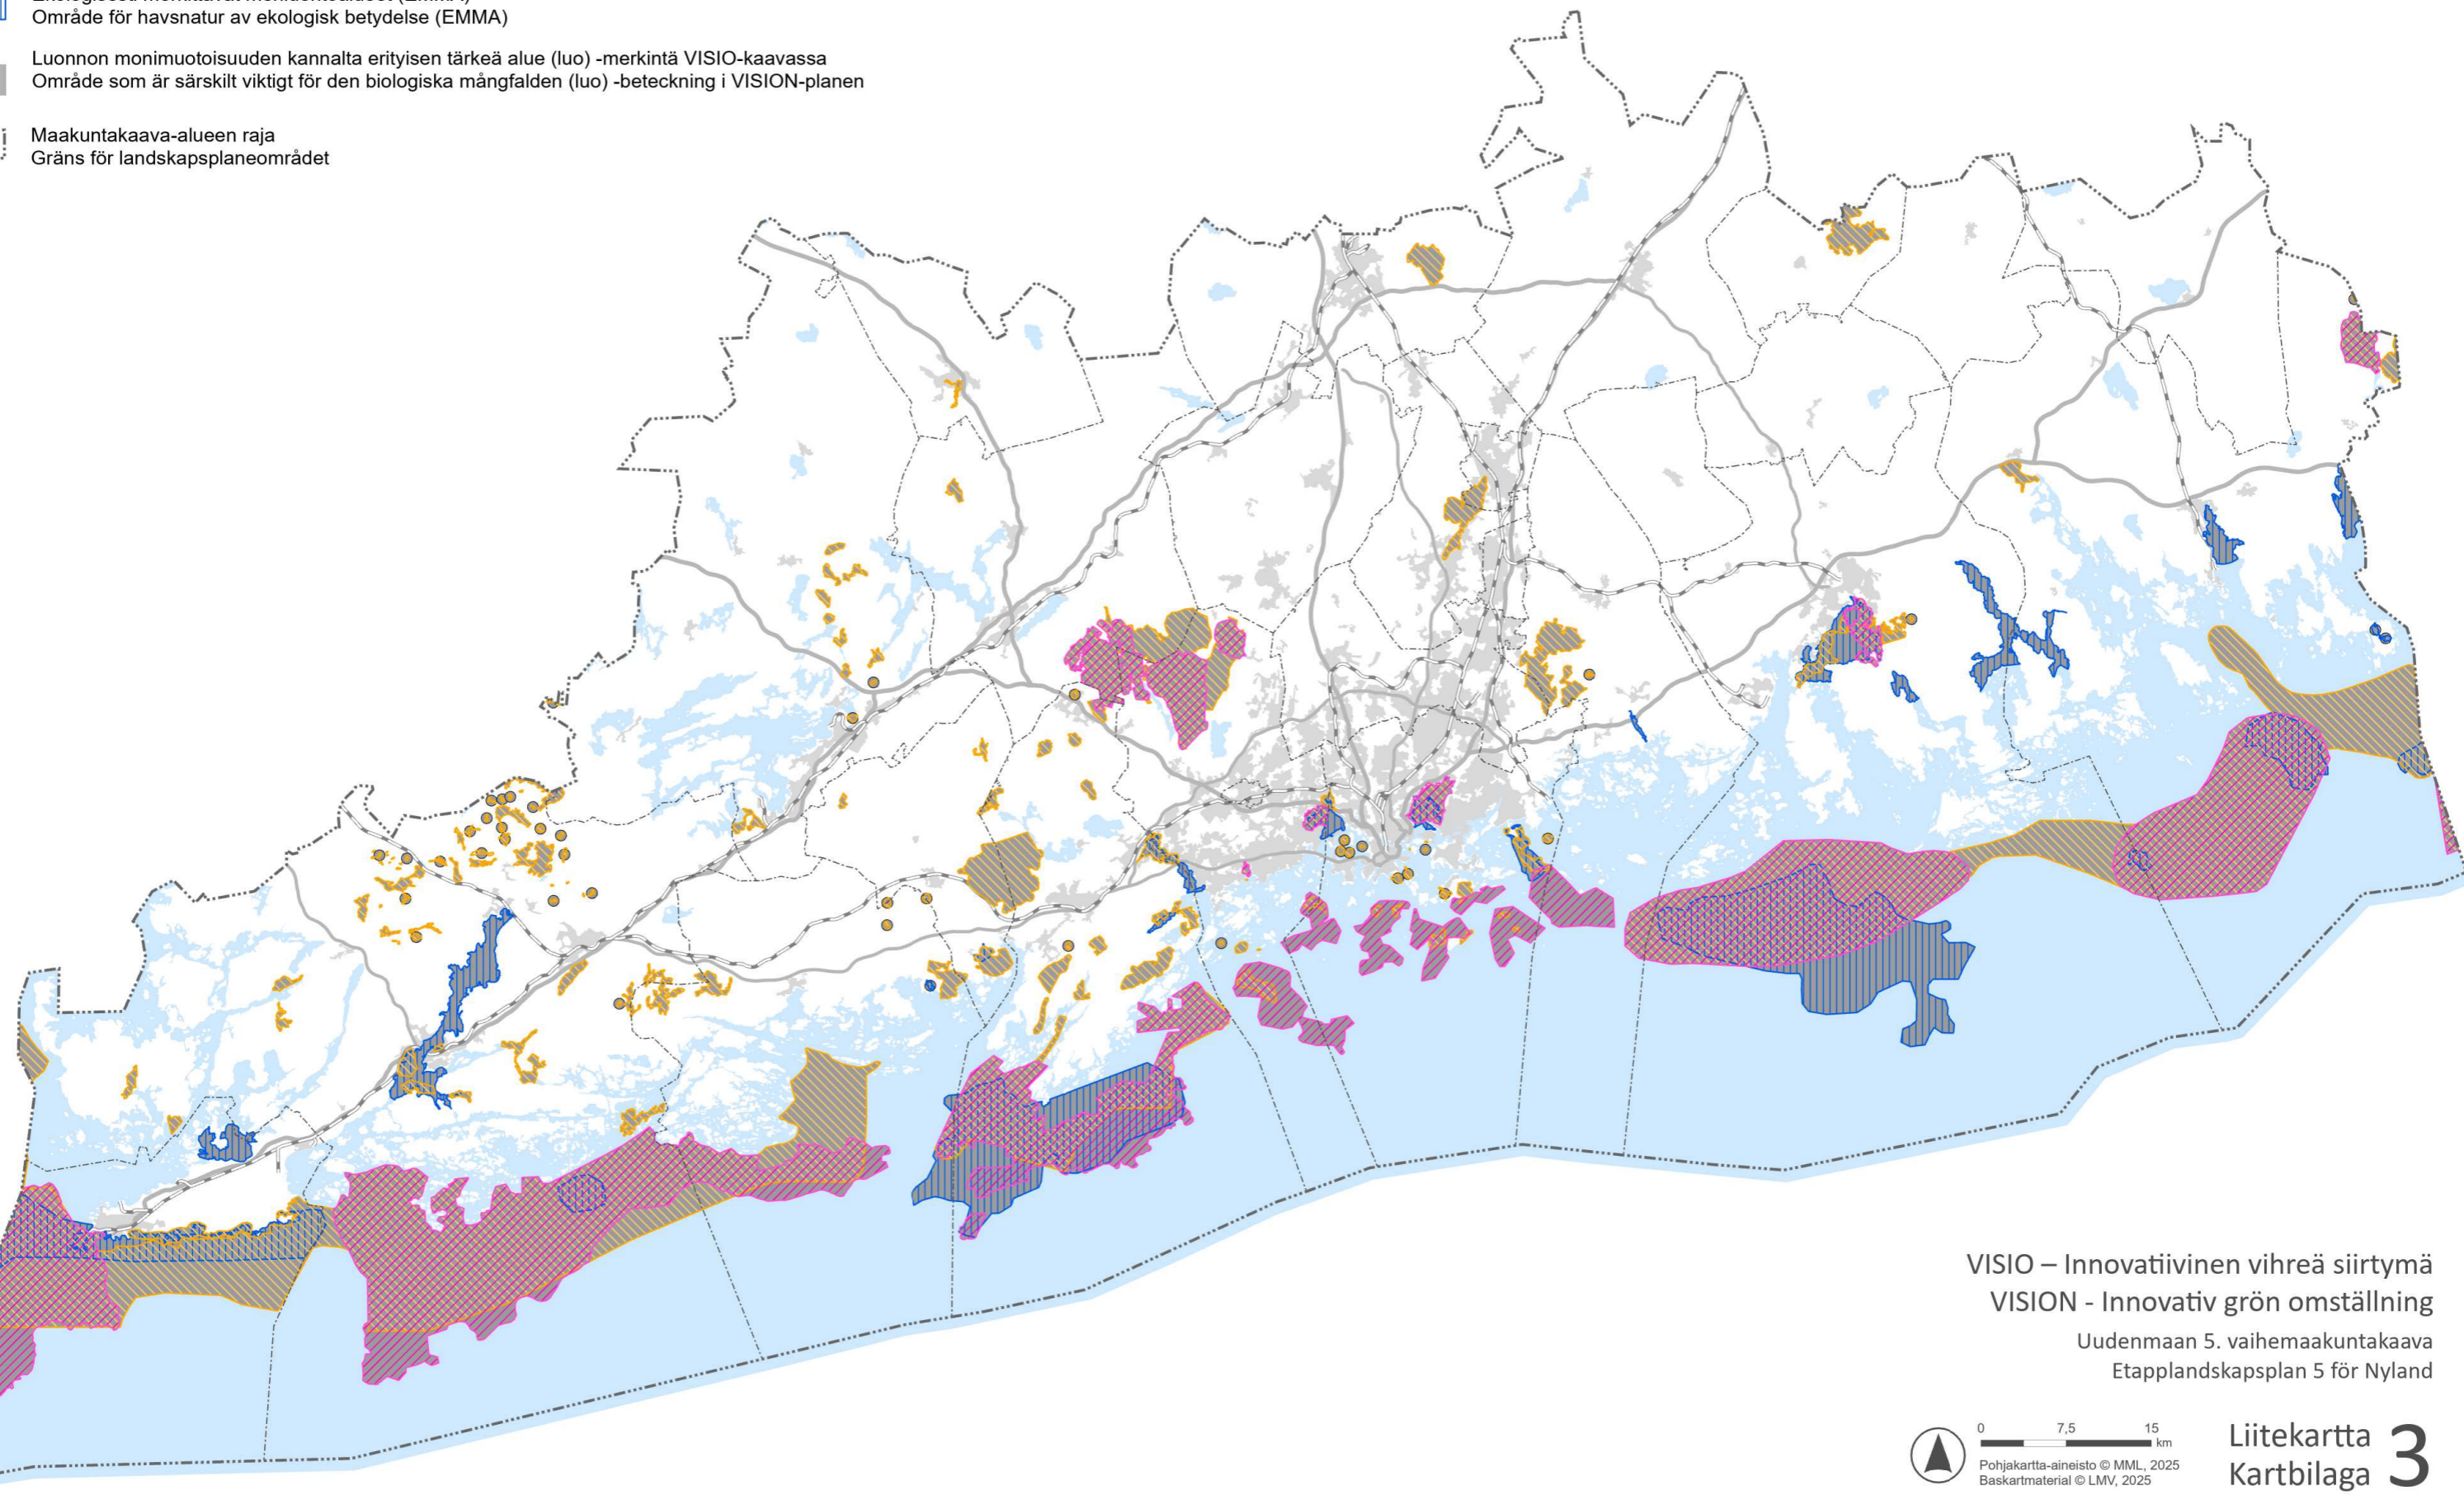



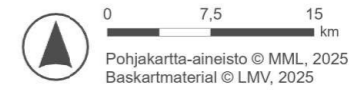






VISIO – Innovatiivinen vihreä siirtymä
VISION - Innovativ grön omställning
Uudenmaan 5. vaihemaakuntakaava
Etapplandskapsplan 5 för Nyland






RATOJEN, RATA- JA MULTIMODAALITERMINAALI- VAIHTOEHTOJEN KYTKKEYTYMINEN KAAVARATKAISUSSA BANOR SAMT ALTERNATIV FÖR BANETERMINALER OCH MULTIMODALA TERMINALER: KOPLING I PLANLÖSNINGEN

VISIO-kaava VISION-planen

-  Raskaan raideliikenteen varikko
Depå för tung spårtrafik
-  Liikennetunneli
Trafiktunnel
-  Liikennetunnelin vaihtoehtoinen linjaus
Alternativ sträckning för trafiktunnel
-  Liikennetunnelin vaihtoehtoinen ohjeellinen linjaus
Alternativ riktgivande sträckning för trafiktunnel
-  Päärata
Huvudbana
-  Pääradan ohjeellinen linjaus
Riktgivande sträckning för huvudbana
-  Pääradan vaihtoehtoinen ohjeellinen linjaus
Alternativ riktgivande sträckning för huvudbana
-  Seudullisesti merkittävän tien vaihtoehtoinen ohjeellinen linjaus
Alternativ riktgivande sträckning för en väg av betydelse på regional nivå
-  Tie- ja rautatieliikenteen multimodaaliterminaali
Multimodal terminal för väg- och järnvägstrafik


Voimassa olevat maakuntakaavat Gällande landskapsplaner

-  Liikennetunneli
Trafiktunnel
-  Liikennetunnelin ohjeellinen linjaus
Riktgivande sträckning för trafiktunnel
-  Päärata
Huvudbana

VISIO – Innovatiivinen vihreä siirtymä VISION - Innovativ grön omställning


 


Uudenmaan 5. vaihemaakuntakaava
Etapplandskapsplan 5 för Nyland

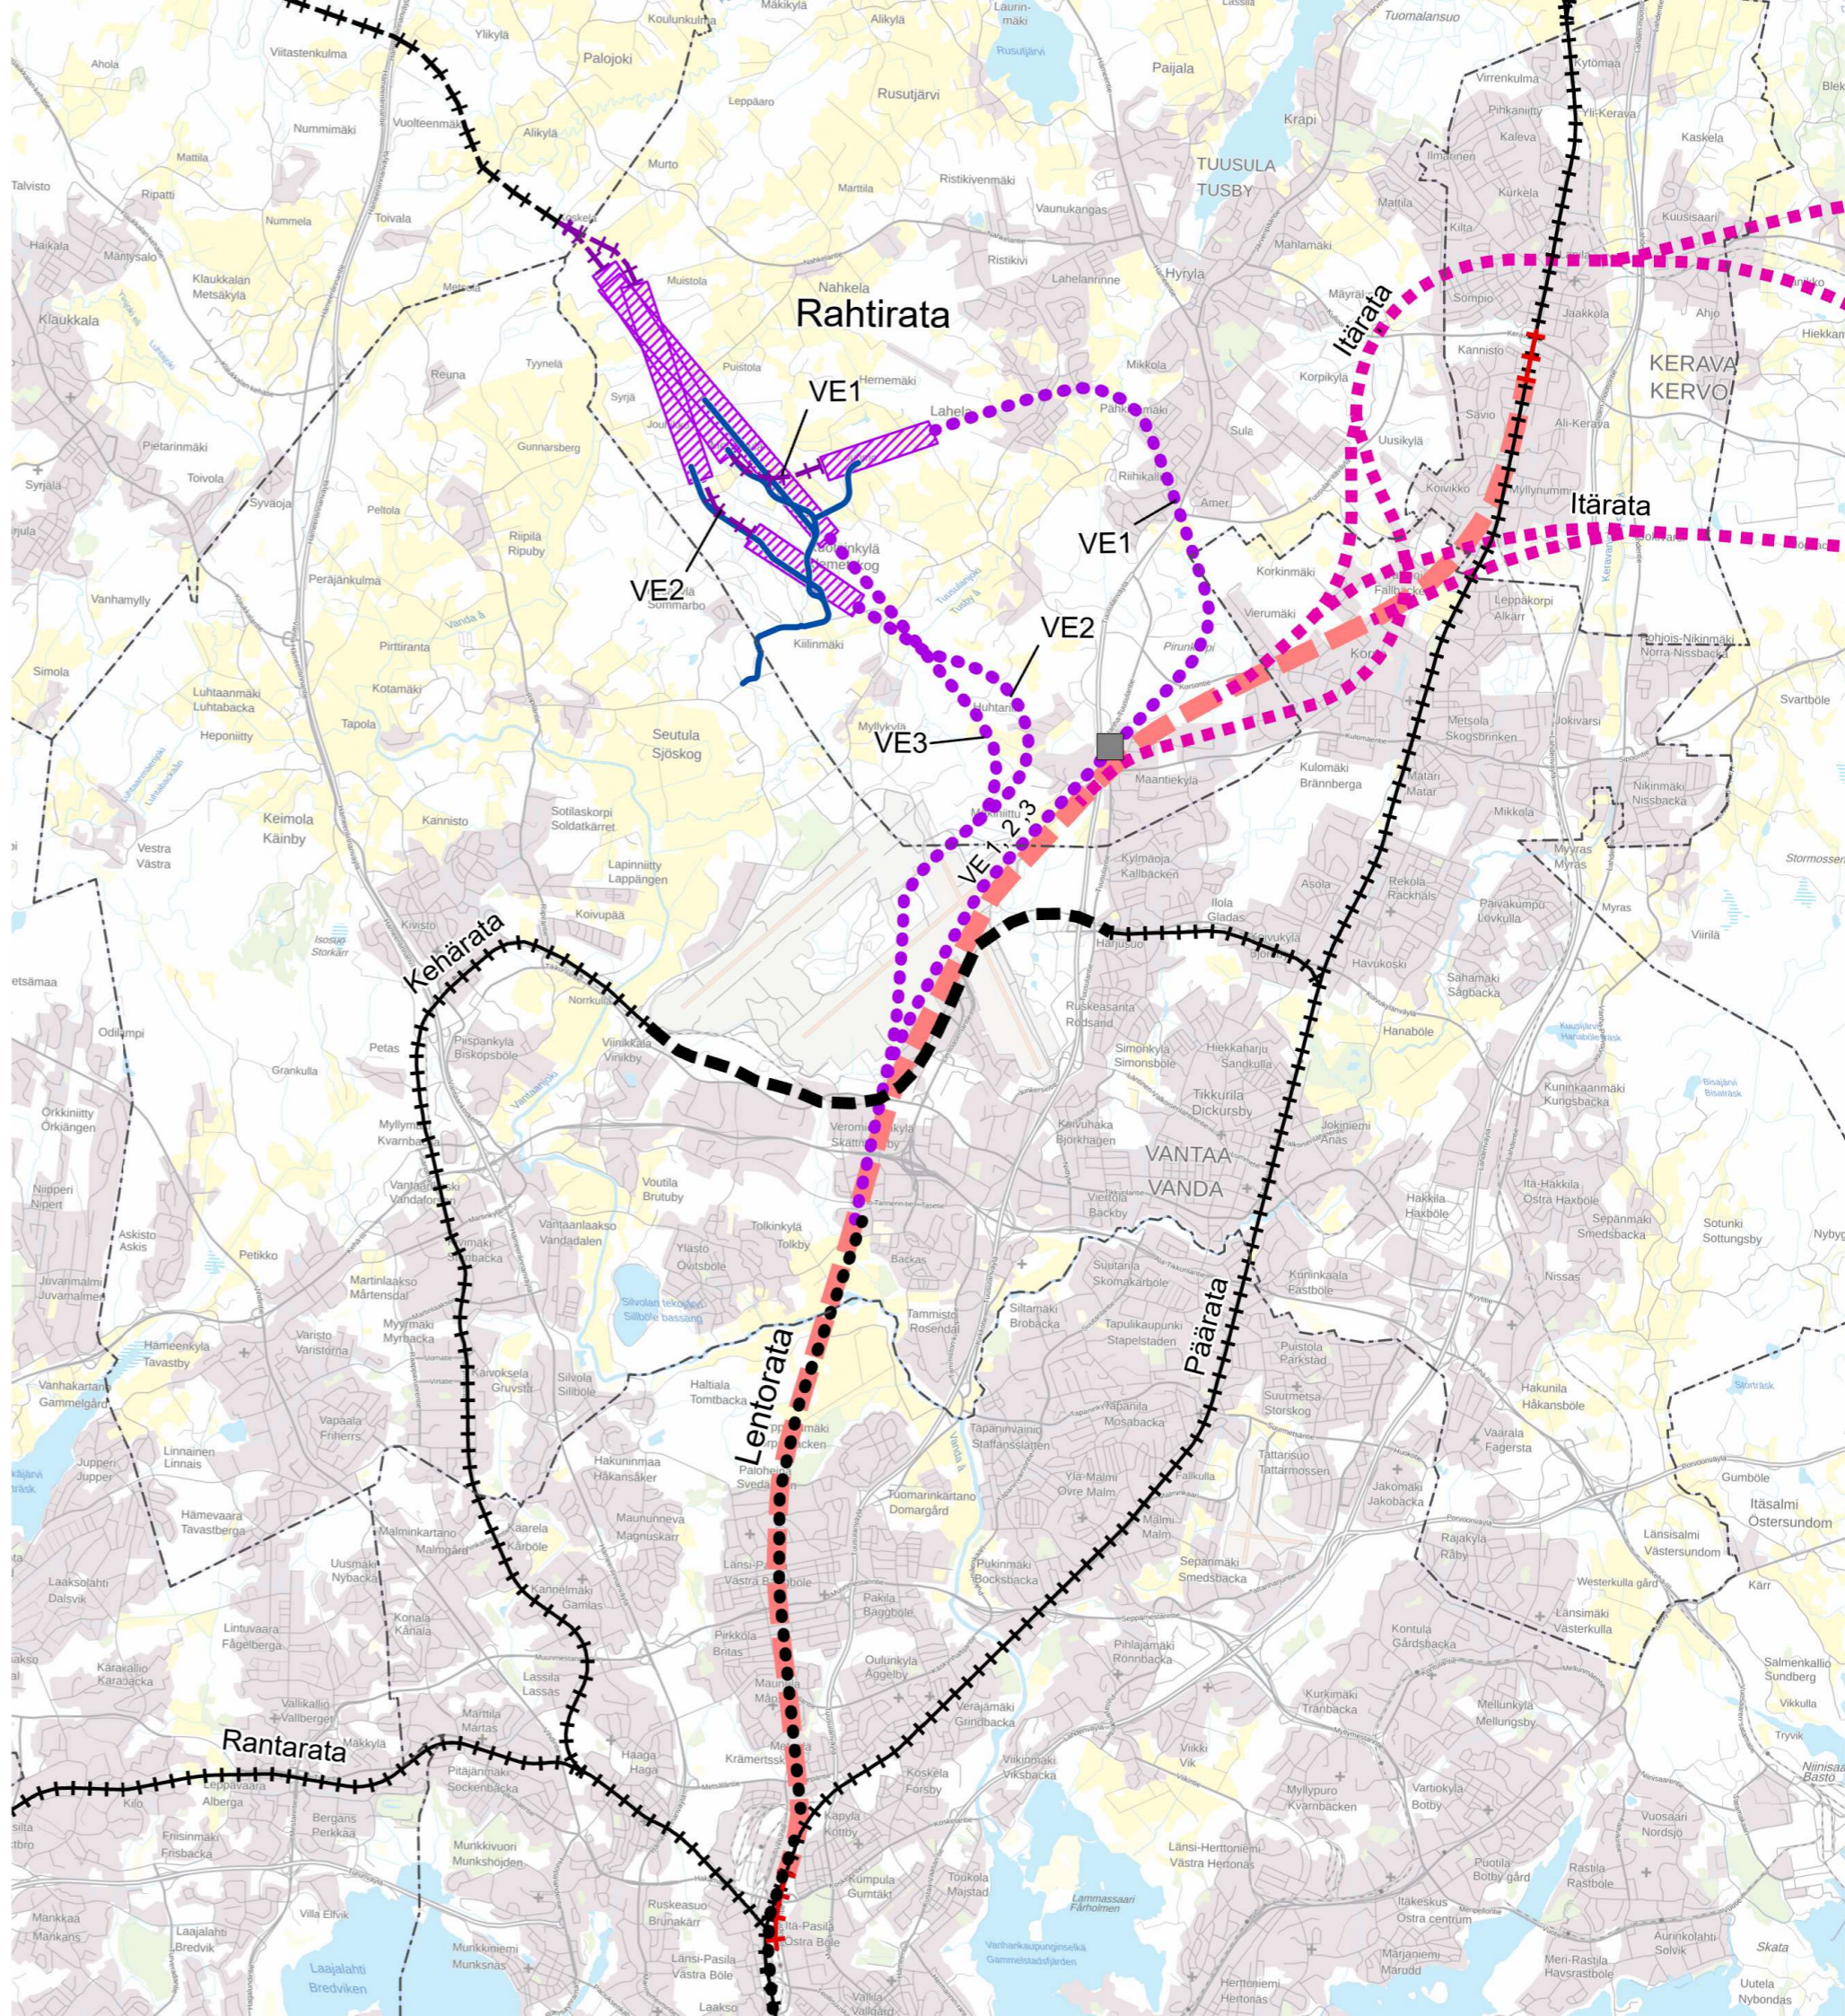Liitekartta
Kartbilaga 4



ITÄRADAN VAIHTOEHDOT ALTERNATIV FÖR ÖSTBANAN

VISIO-kaava, merkinnät
VISON-planen, beteckningar

-  Pääradan vaihtoehtoinen linjaus
Alternativ sträckning för huvudbana
-  Yhdysradan vaihtoehtoinen linjaus
Alternativ sträckning för förbindelsebana
-  Liikennetunnelin vaihtoehtoinen linjaus
Alternativ sträckning för trafikunnel
-  Maakuntakaava-alueen raja
Gräns för landskapsplaneområdet

VISIO – Innovatiivinen vihreä siirtymä
VISION - Innovativ grön omställning
Uudenmaan 5. vaihemaakuntakaava
Etapplandskapsplan 5 för Nyland

Liitekartta
Kartbilaga **5**

