



PINTA-ALA TIEDOT

RAK1	HUM²	RO, KRM²	KRM²	BRM²
1. kerros	1215	1210	1300	1300
2. kerros	1221	1241	1300	1200
YHTEENSÄ	2436	2451	2600	2600


RULLAKKOVAR.	-	8	8	8
PIHAVAR. / PP KATOS	-	34	34	67



LEIKKAUS C-C



LEIKKAUS B-B

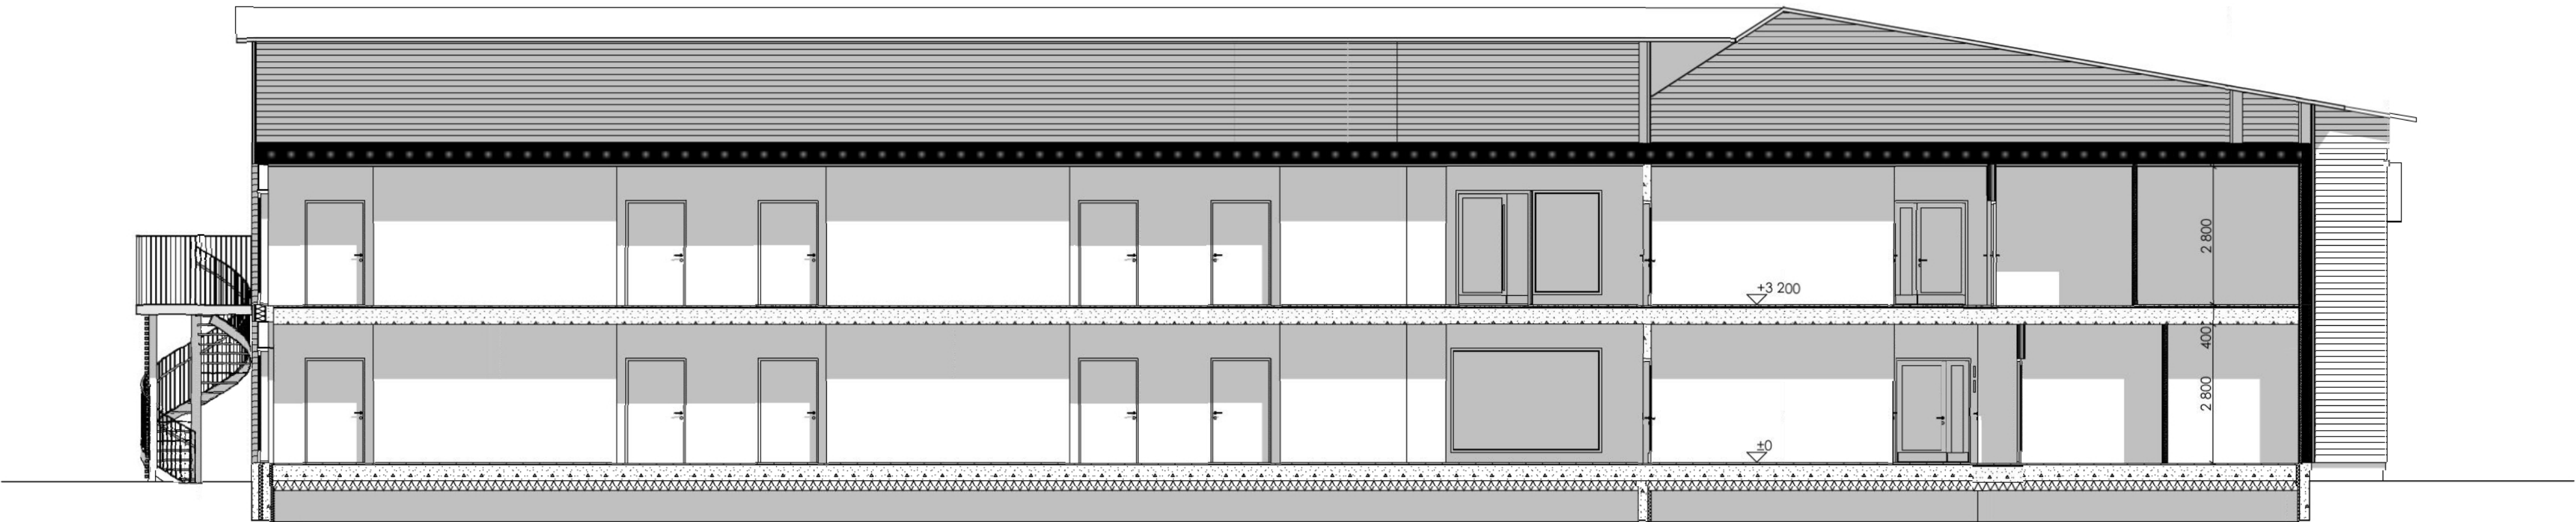

LEIKKAUS A-A

PERUSTUKSET JA ROUTASUOJAUKSET TEHDÄÄN RAKENNESUUNNITELMIEN MUKAAN.

TASOKOORDINAATTIJÄRJESTELMÄ ETRS-GK25
KORKOJÄRJESTELMÄ NG2000

rak. luvan tunnus LUONNOSPIIRUSTUS
uudisrakennus - / - / -

Kiinteistö Oy
TANHUMÄENPOLKU 504
Tanhumäenpolku, 000 Järvenpää


Leikkauspiirustus 1:100
10.12.2025

Siskari Miettunen Arkkitehti ja
lehtinen - Copyright: Arkkitehti Oy lehtinen miettunen 1118 ark
1118 Tanhumäenpolku.pjn

arkkitehtuuri oy
lehtinen miettunen
Viipurintie 4, 13200 Hämeenlinna (03) 652 5270




JULKISIVU LOUNAASEEN

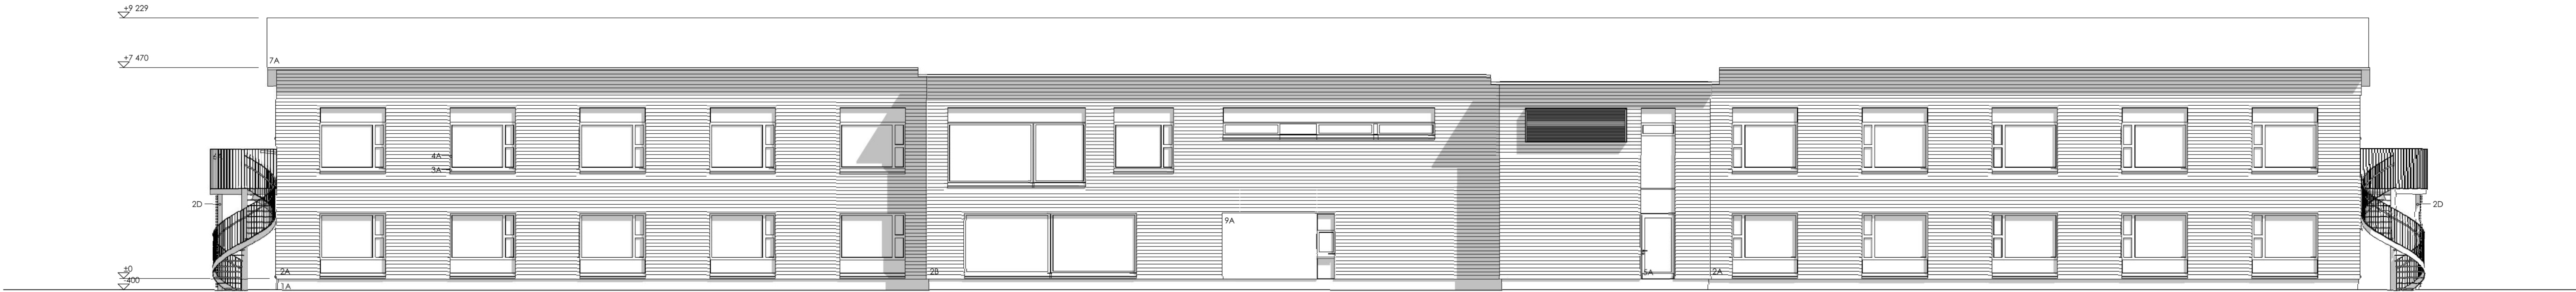

JULKISIVU KAAKKOON



JULKISIVU LUOTEESEEN

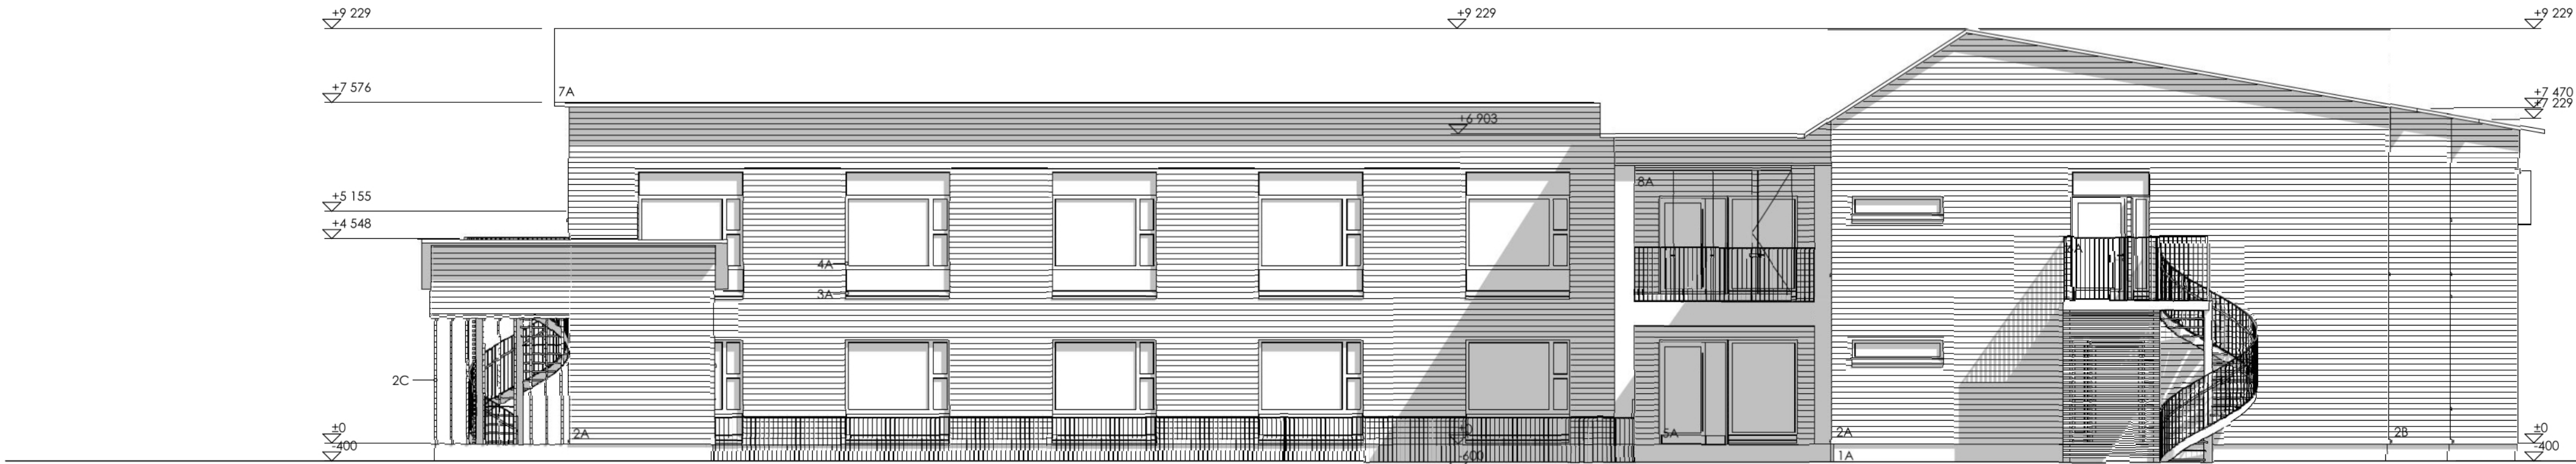

JULKISIVU KOILLISEEN

SOKKELI			
1A	SILÄVALETTU BETONI		
ULKOSEINÄT			
2A	MAALATTU VAAKASUUNTAINEN ULKOVERHOUSPANEELI	VAALEA	Tikkurila Q801
2B	MAALATTU VAAKASUUNTAINEN ULKOVERHOUSPANEELI	KELTAINEN	Tikkurila Q141
9B	RAKENNUSLEVY A-LK	VAALEA HARMAA	RAL 7040
PILARIT			
2C	MAALATTU PUU	VAALEA	Tikkurila Q801
2D	MAALATTU PUU	KELTAINEN	Tikkurila Q141
VESIPELIT, SADEVESIKOURUT JA SYÖKSYTORVET			
3A	MUOVIPINNOITETTU TERÄSPELTI	VAALEA HARMAA	RR 21
IKKUNAT JA ULKO-OVET			
4A	MAALATTU ALUMIINI	VAALEA HARMAA	RAL 7040
5A	MAALATTU TERÄS	VAALEA HARMAA	RAL 7040
KAITEET			
6A	MAALATTU TERÄS	TUMMA HARMAA	RAL 7024
RÄYSTÄS			
2C	MAALATTU PUU	VAALEA	Tikkurila Q801
VESIKATTO			
7A	PELTIKATE	VAALEA HARMAA	RR 21
LASI			
8A	PARVEKELASIT	KIRKAS	
TT	TALOTIKAS	VAALEA HARMAA	
LE	LUMIESTE	VAALEA HARMAA	
LT	LAPETIKAS	VAALEA HARMAA	
KS	KULKUSIJAT	VAALEA HARMAA	
HL	HUOLTOLUUKKU	VAALEA HARMAA	
	LVI SÄLEIKKO	TUMMA HARMAA	

TASOKOORDINAATTIJÄRJESTELMÄ
KORKOJÄRJESTELMÄ

ETRS-GK25
N2000

arkk. kuvan tunnus

Uudrakennus

LUONNOSPIIRUSTUS

- / - / -

Kiinteistö Oy

TANHUMÄENPOLKU

Tanhumäenpolku, 000 Järvenpää

505

Julkisivupiirustus

1:100

10.12.2025

Suomen Mielinen Arkkitehti-pää


1118 Tanhumäenpolku piti

arkkitehtuuri oy
lehtinen mielinen

Viipurintie 4, 13200 Hämeenlinna (03) 652 5270



JULKISIVU LOUNAASEEN

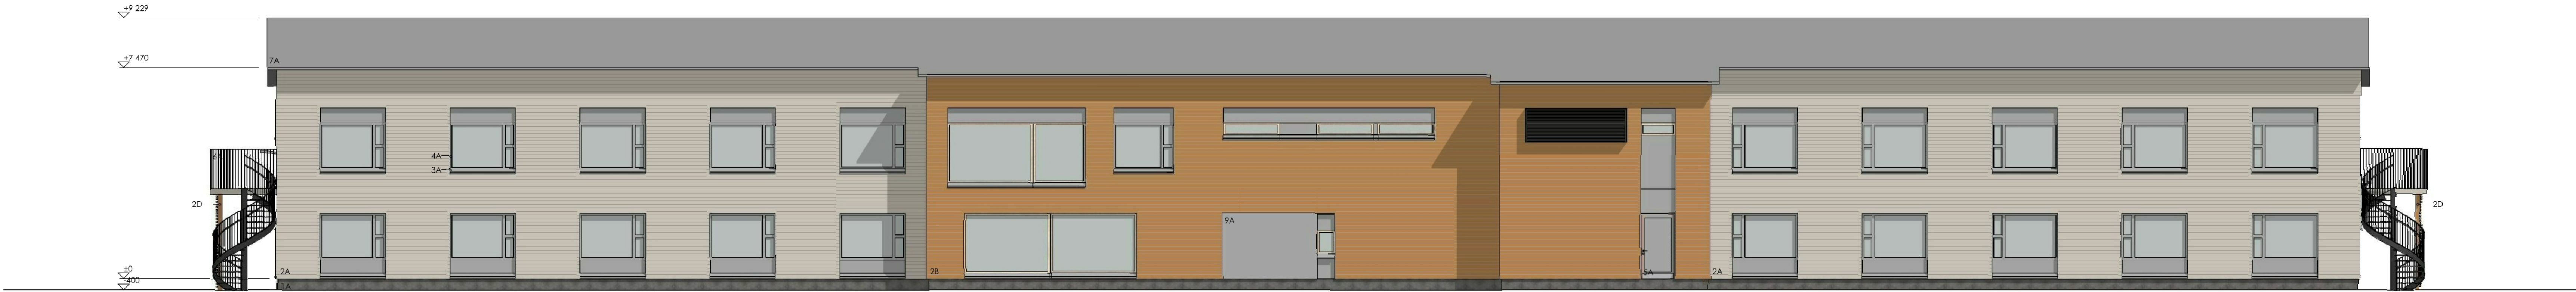

JULKISIVU KAAKKOON



JULKISIVU LUOTEeseen



JULKISIVU KOILLISEEN

SOKKELI		
1A	SILÄVALETTU BETONI	
ULKOSEINÄT		
2A	MAALATTU VAAKASUUNTAINEN ULKOVERHOUSPANEELI	VAALEA Tikkurila Q801
2B	MAALATTU VAAKASUUNTAINEN ULKOVERHOUSPANEELI	KELTAINEN Tikkurila Q141
9B	RAKENNUSLEVY A-LK	VAALEA HARMAA RAL 7040
PILARIT		
2C	MAALATTU PUU	VAALEA Tikkurila Q801
2D	MAALATTU PUU	KELTAINEN Tikkurila Q141
VESIPELLIT, SADEVESIKOURUT JA SYÖKSYTORVET		
3A	MUOVIPINNOITETTU TERÄSPELTI	VAALEA HARMAA RR 21
IKKUNAT JA ULKO-OVET		
4A	MAALATTU ALUMIINI	VAALEA HARMAA RAL 7040
5A	MAALATTU TERÄS	VAALEA HARMAA RAL 7040
KAITEET		
6A	MAALATTU TERÄS	TUMMA HARMAA RAL 7024
RÄYSTÄS		
2C	MAALATTU PUU	VAALEA Tikkurila Q801
VESIKATTO		
7A	PELTIKATE	VAALEA HARMAA RR 21
LASI		
8A	PARVEKELASIT	KIRKAS
TT	TALOTIKAS	VAALEA HARMAA
LE	LUMIESTE	VAALEA HARMAA
LT	LAPETIKAS	VAALEA HARMAA
KS	KULKUSIJAT	VAALEA HARMAA
HL	HUOLTOLUUKKU	VAALEA HARMAA
	LVI SÄLEKKO	TUMMA HARMAA

TASOKOORDINAATTIJÄRJESTELMÄ
KORKOJÄRJESTELMÄ

ETRS-GK25
N2000

arkk. kuvan tunnus

Uudistaminen

LUONNOSPIIRUSTUS

- / - / -

Kiinteistö Oy

TANHUMÄENPOLKU

Tanhumäenpolku, 000 Järvenpää

506

Väriäinen julkisivupinta
1:174.39, 1:174.85, 1:170.56, 1:170.61
10.12.2023

Suomen Mestarien liiga

1118 ark

arkkitehtuuri oy

lehtinen miettinen

Viipurintie 4, 13200 Hämeenlinna (03) 652 5270



TASOKOORDINAATTIJÄRJESTELMÄ
KORKOJÄRJESTELMÄ

ETRS-GK25
N2000

rak. luvan tunnus
Uudisrakennus

LUONNOSPIIRUSTUS
- / - / -

Kiinteistö Oy
TANHUMÄENPOLKU
Tanhumäenpolku, 000 Järvenpää

507

Havainnekuvat

10.12.2025

Sakari Miettunen Arkkitehti s.a
Tekijänoikeus - Copyright: Arkkitehtuuri Oy Lehtinen Miettunen

1118 ark
1118 Tanhumäenpolku.pln

arkkitehtuuri oy
lehtinen miettunen

Viipurintie 4, 13200 Hämeenlinna (03) 652 5270