



Virtapolku,
Tyyppipoikkileikkaus pl 20 1:100

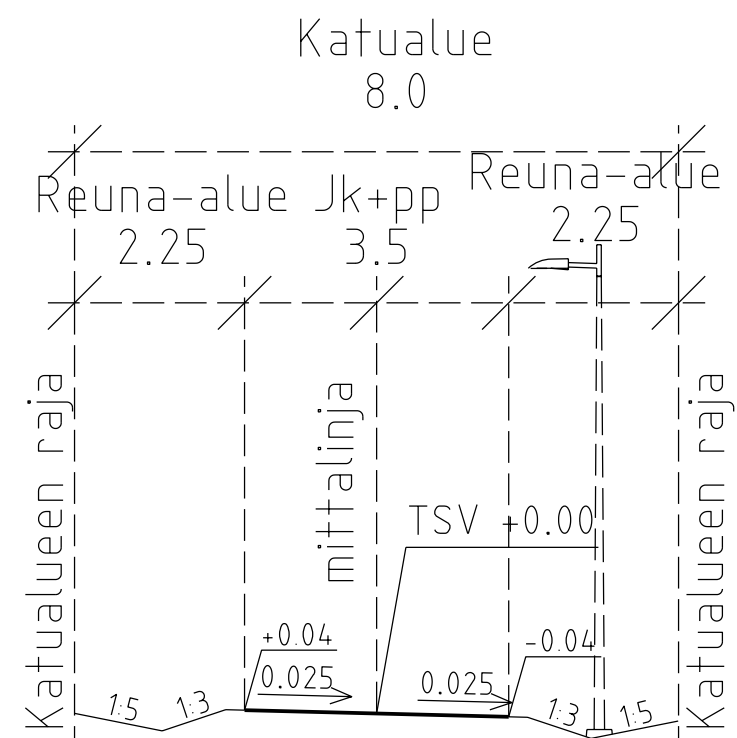


○ ○ ○
Kaapelivaraukset
Valaistus 1xMP110
Elisa 1xMP100
Järvenpään kaupunki 1xMP110

Sulakepolku,
Tyyppipoikkileikkaus pl 20 1:100

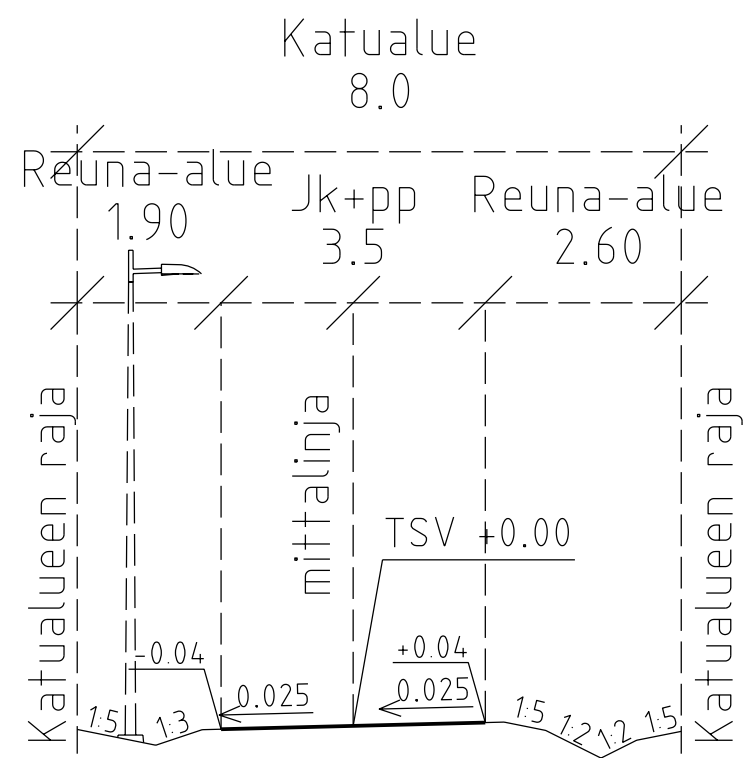

○ ○ ○
Kaapelivaraukset
Valaistus 1xMP110
Elisa 1xMP100
Järvenpään kaupunki 1xMP110

Virtapolku,
Pituusleikkaus 1:1000/1:100

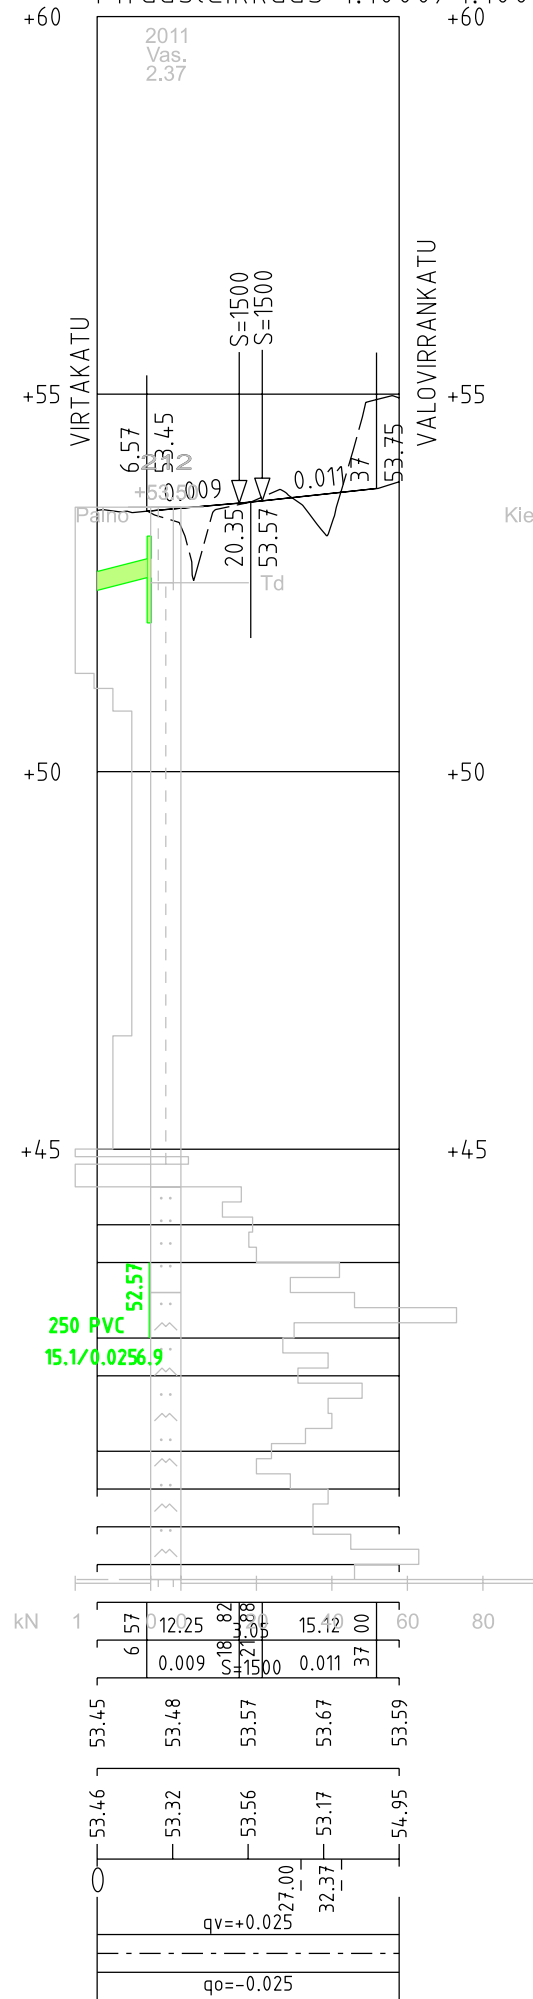


VESIJOHTO, LAEN KORKEUS, MITAT
AINE, PAINELUOKKA
PAALU
HULEVESIVIAMÄRI, SISÄPOHJAN KORKEUS
MITAT, AINE, LIITOSTAPA, LUJUUSLUOKKA
PAALU, KAIVOVÄLI, KALTEVUUS
JÄTEVESIVIAMÄRI, SISÄPOHJAN KORKEUS,
MITAT, AINE, LIITOSTAPA, LUJUUSLUOKKA
PAALU, KAIVOVÄLI, KALTEVUUS
PUTKIEN PERUSTAMISTAPA
KAIVANTO
PÄÄLLYSRAKENNE
MATKA
KALTEVUUS / PYÖRISTYSSÄDE

TASAAUSVIIVAN KORKEUS

MAANPINNAN KORKEUS
PAALUTUS
SIVUKALTEVUUS

Sulakepolku,
Pituusleikkaus 1:1000/1:100

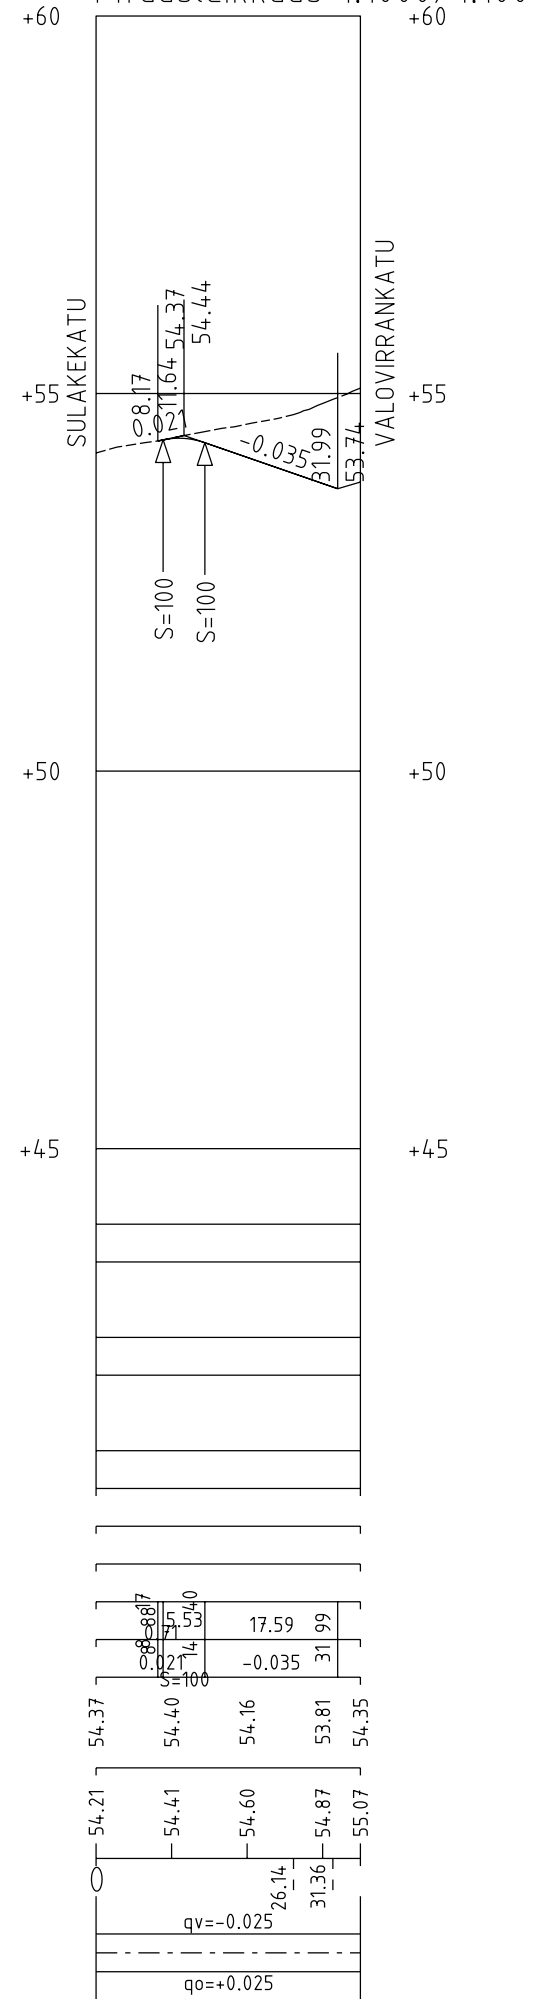

VESIJOHTO, LAEN KORKEUS, MITAT
AINE, PAINELUOKKA
PAALU
HULEVESIVIAMÄRI, SISÄPOHJAN KORKEUS
MITAT, AINE, LIITOSTAPA, LUJUUSLUOKKA
PAALU, KAIVOVÄLI, KALTEVUUS
JÄTEVESIVIAMÄRI, SISÄPOHJAN KORKEUS,
MITAT, AINE, LIITOSTAPA, LUJUUSLUOKKA
PAALU, KAIVOVÄLI, KALTEVUUS
PUTKIEN PERUSTAMISTAPA
KAIVANTO
PÄÄLLYSRAKENNE
MATKA
KALTEVUUS / PYÖRISTYSSÄDE

TASAAUSVIIVAN KORKEUS

MAANPINNAN KORKEUS
PAALUTUS
SIVUKALTEVUUS

MUUTOS			
<p>JÄRVENPÄÄN KAUPUNKI KAUPUNKITEKNIikka SUUNNITTELUPALVELUT Seutulantie 12 04400 Järvenpää puh. (09) 27191</p>	PÄIVÄYS	PIIRT.	
	SUUNN.		
	TARK.		
	HYV.		
VIRTAPOLKU, SULAKEPOLKU		MITTAKAAVA 1:1000/1:100, 1:100	
Pituusleikkaus ja tyyppipoikkileikkaus		PIIRUSTUKSEN N:O 5975-220-4	
Karkeustaso N2000, EUREF-FIN-tasokoordinaatisto ETRS-GK25		LIITTYY PIIR.N:O	
		PÄIVÄYS	16.9.2022
		SUUNN.	J. Lankinen
		TARK.	A. Kosonen