
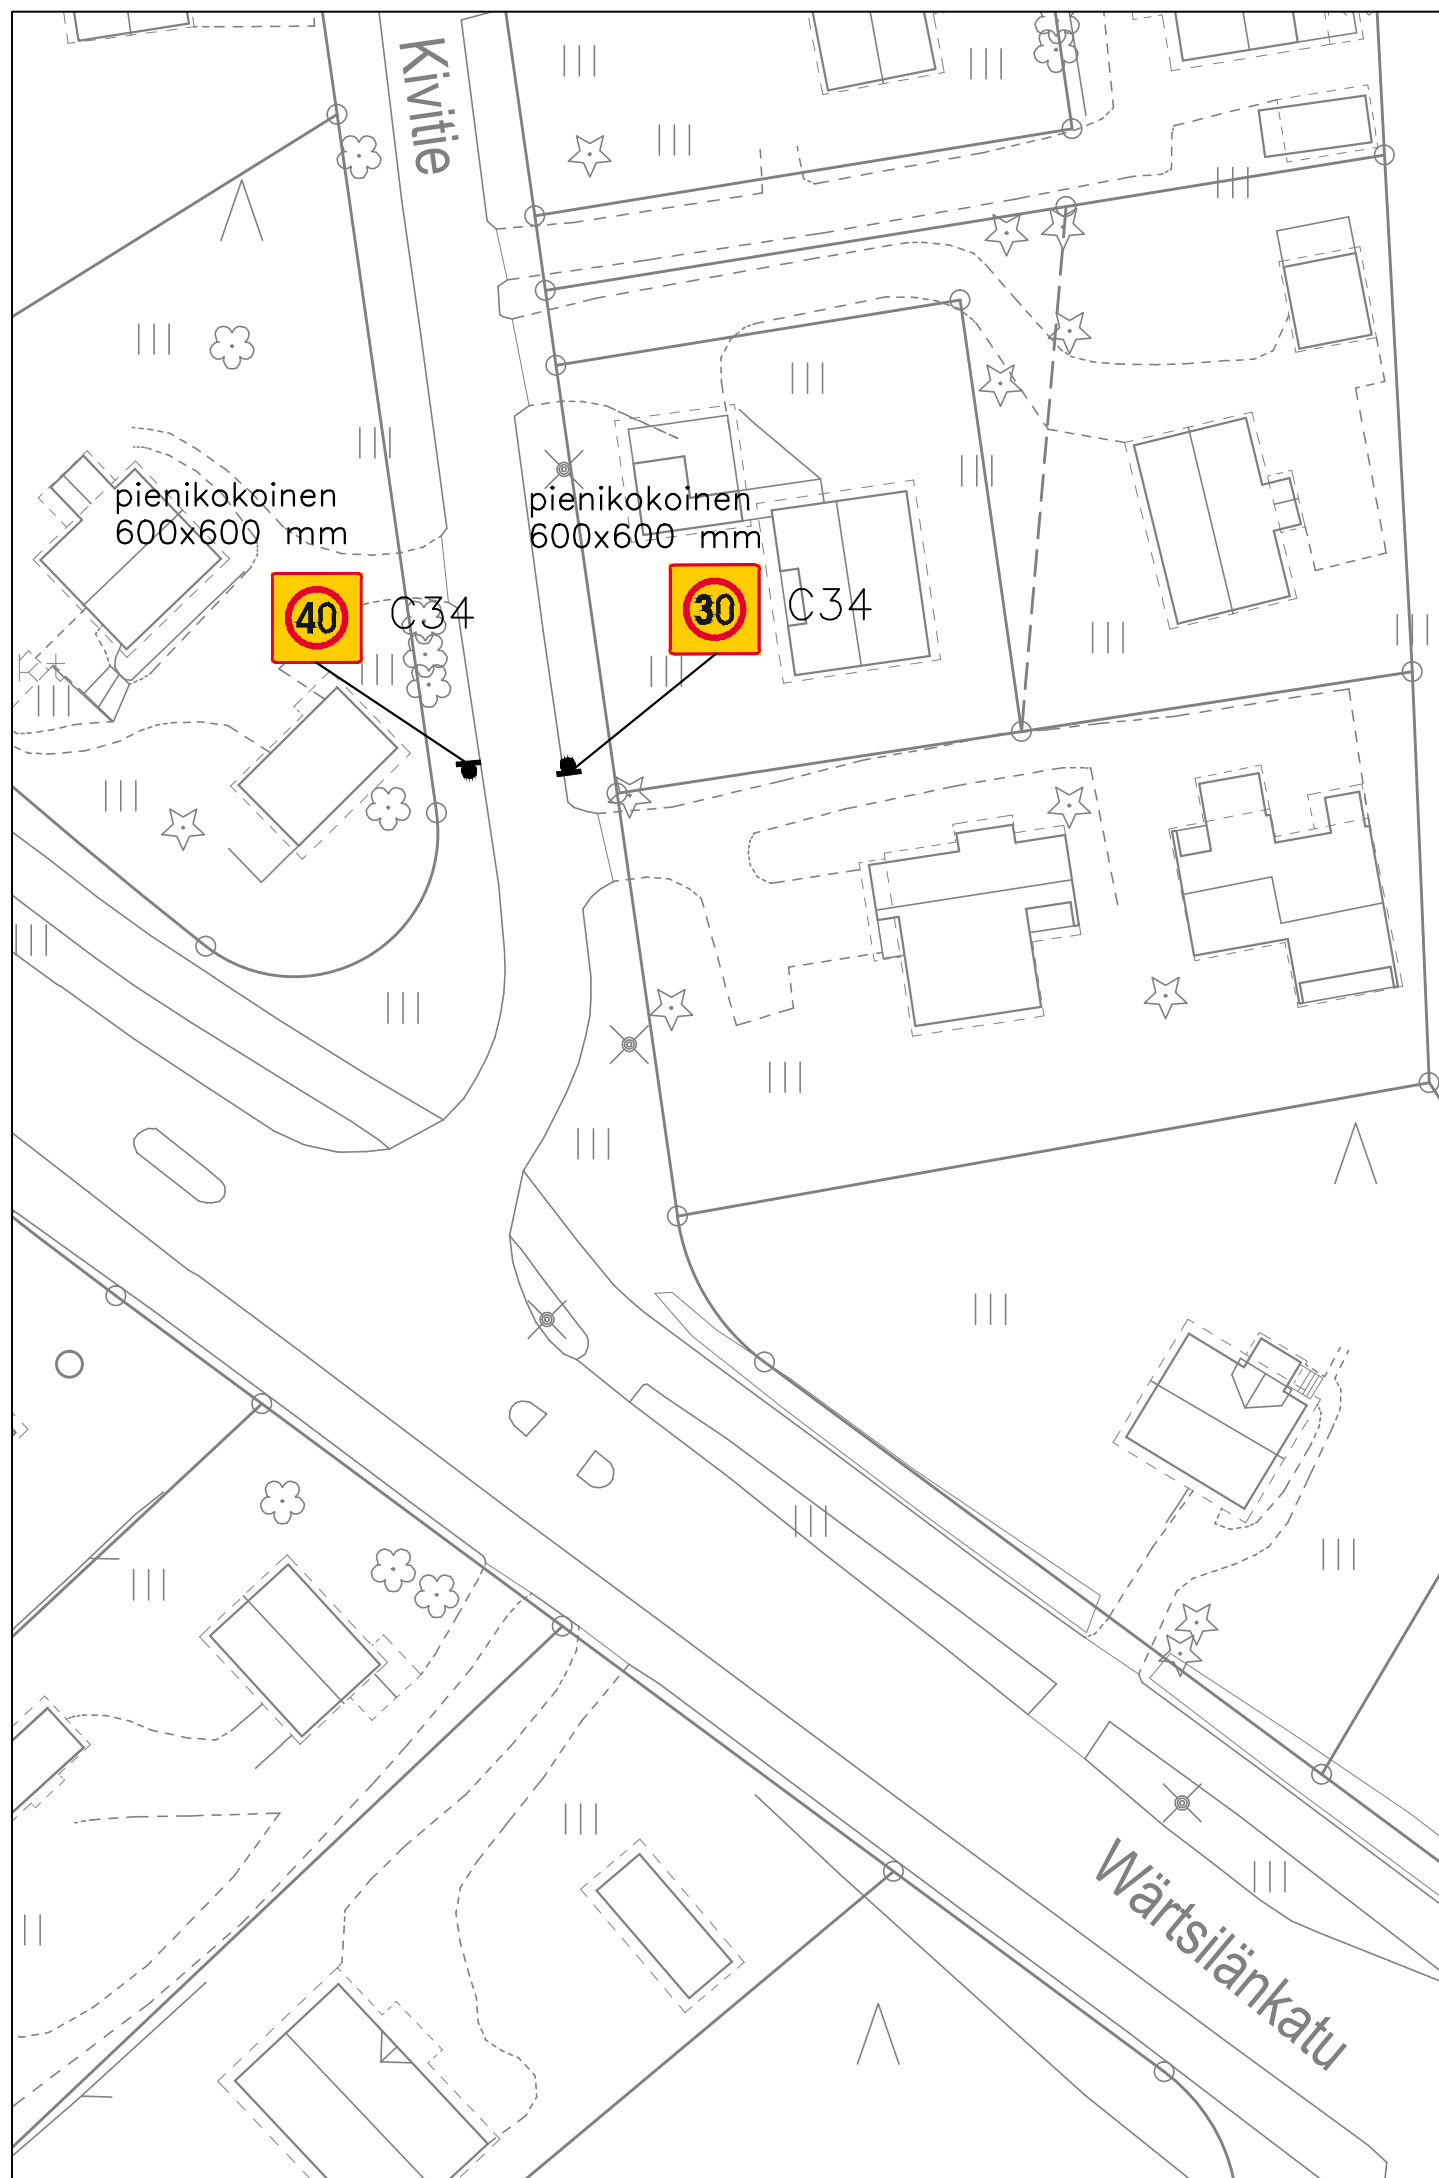


Värilliset uusia merkkejä.
 Harmaat nykyisiä merkkejä.
 Punaisella ruksitut poistuvia merkkejä.

| | | |
|--|------------------------|--------------------|
| MUUTOS  JÄRVENPÄÄN KAUPUNKI KAUPUNKIKEHITYS KAAVOITUS JA LIIKENNE Seutulantie 12 04400 Järvenpää puh. (09) 27191 | PÄIVÄYS 7.6.2022 | PIIRT. MKa |
| | SUUNN. Mikko Kaukinen | TARK. Eelis Kuisma |
| Liikenteenohjaussuunnitelma Sorto Keijunkuja Nopeusrajoitus ja moottorikäyttöisellä ajoneuvolla läpiajo kielletty | HYV. Timi Veikkolainen | MITTAKAAVA 1:500 |
| | PIIRUSTUKSEN N:O | |
| | LIITTY PIIR.N:O | |
| Korkeustaso N 2000 , EUREF-FIN-tasokoordinaatisto ETRS-GK25 | | |



Värilliset uusia merkkejä.
 Harmaat nykyisiä merkkejä.
 Punaisella ruksitut poistuvia merkkejä.

MUUTOS



JÄRVENPÄÄN KAUPUNKI

KAUPUNKIKEHITYS
 KAAVOITUS JA LIIKENNE

Seutulantie 12 04400 Järvenpää puh. (09) 27191

PÄIVÄYS 7.6.2022

PIIRT. MKa

SUUNN. Mikko Kaukinen

TARK. Eelis Kuisma

HYV. Timi Veikkolainen

Liikenteenohjaussuunnitelma

Sorto Kivitie


Nopeusrajoitus

MITTAKAAVA
 1:500

PIIRUSTUKSEN N:O

Korkeustaso N 2000 , EUREF-FIN-tasokoordinaatisto ETRS-GK25

LIITTYY PIIR.N:O

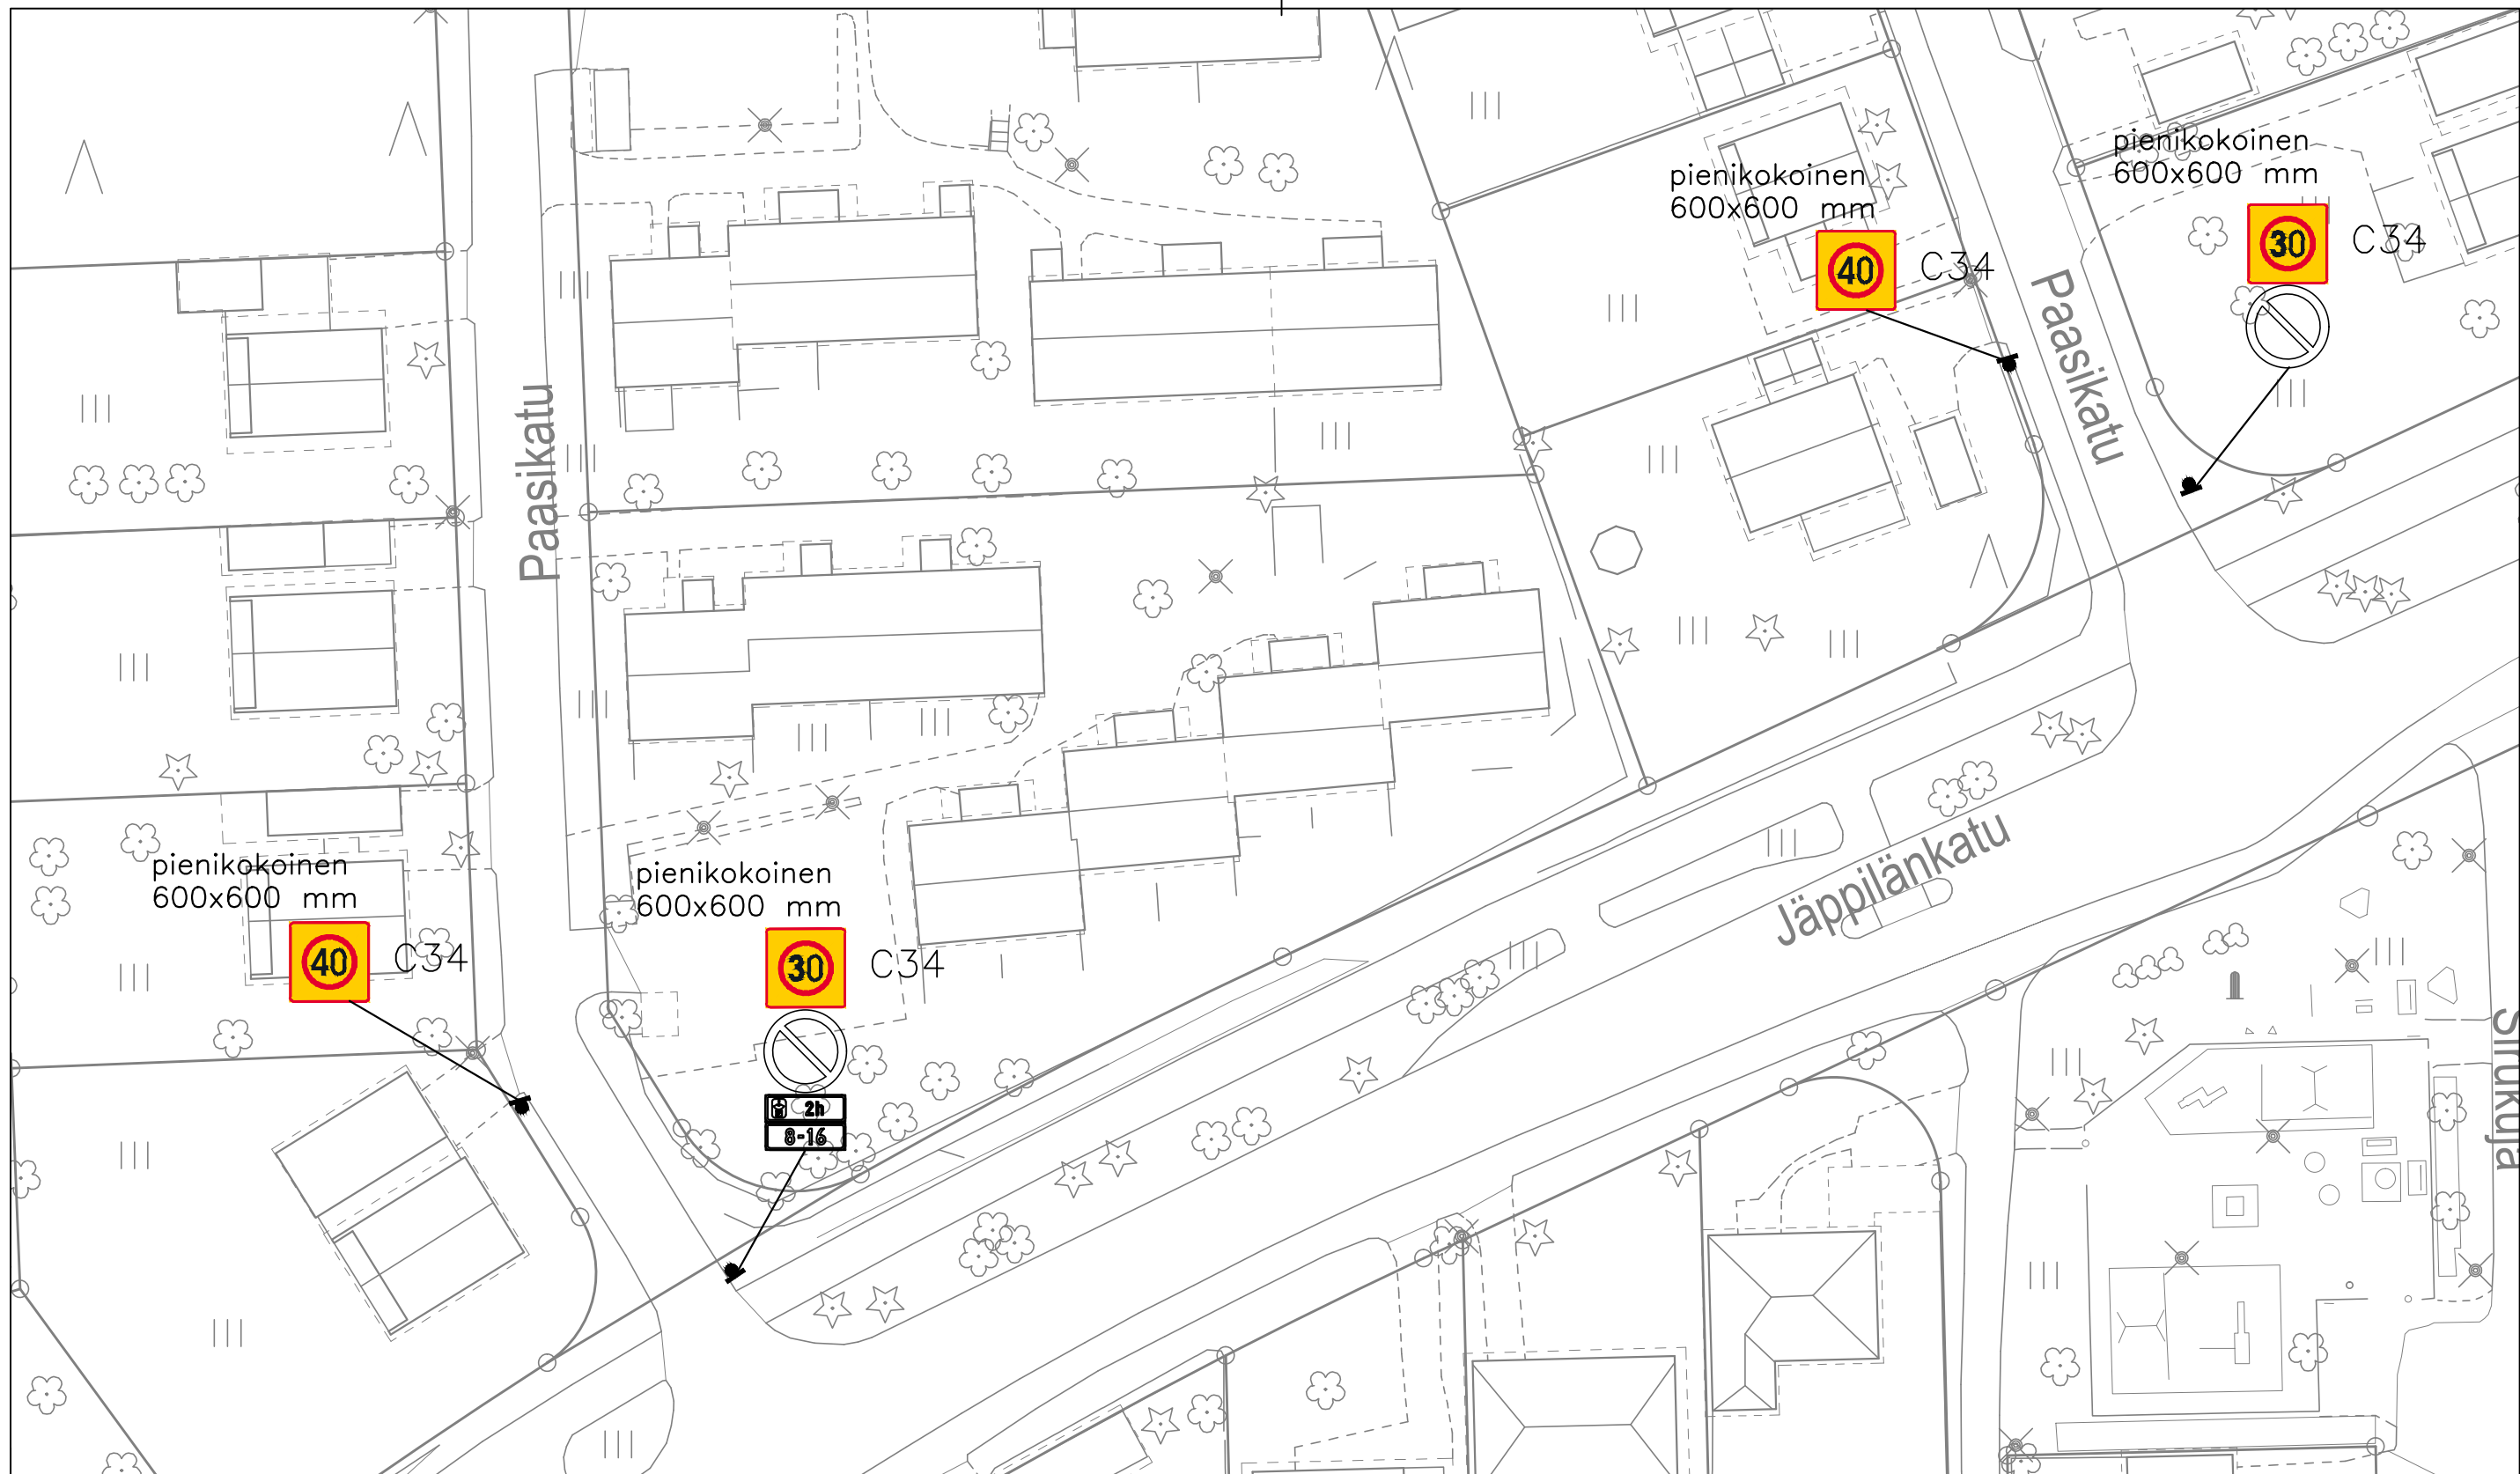

Värilliset uusia merkkejä.
 Harmaat nykyisiä merkkejä.
 Punaisella ruksitut poistuvia merkkejä.

MUUTOS



JÄRVENPÄÄN KAUPUNKI

KAUPUNKIKEHITYS
 KAAVOITUS JA LIIKENNE

Seutulantie 12 04400 Järvenpää puh. (09) 27191

Liikenteenohjaussuunnitelma

Sorto Paasikatu

Nopeusrajoitus

Korkeustaso N 2000 , EUREF-FIN-tasokoordinaatisto ETRS-GK25

PÄIVÄYS 7.6.2022

PIIRT. MKa

SUUNN. Mikko Kaukinen


TARK. Eelis Kuisma

HYV. Timi Veikkolainen

MITTAKAAVA 1:500

PIIRUSTUKSEN N:O


LIITTYY PIIR.N:O

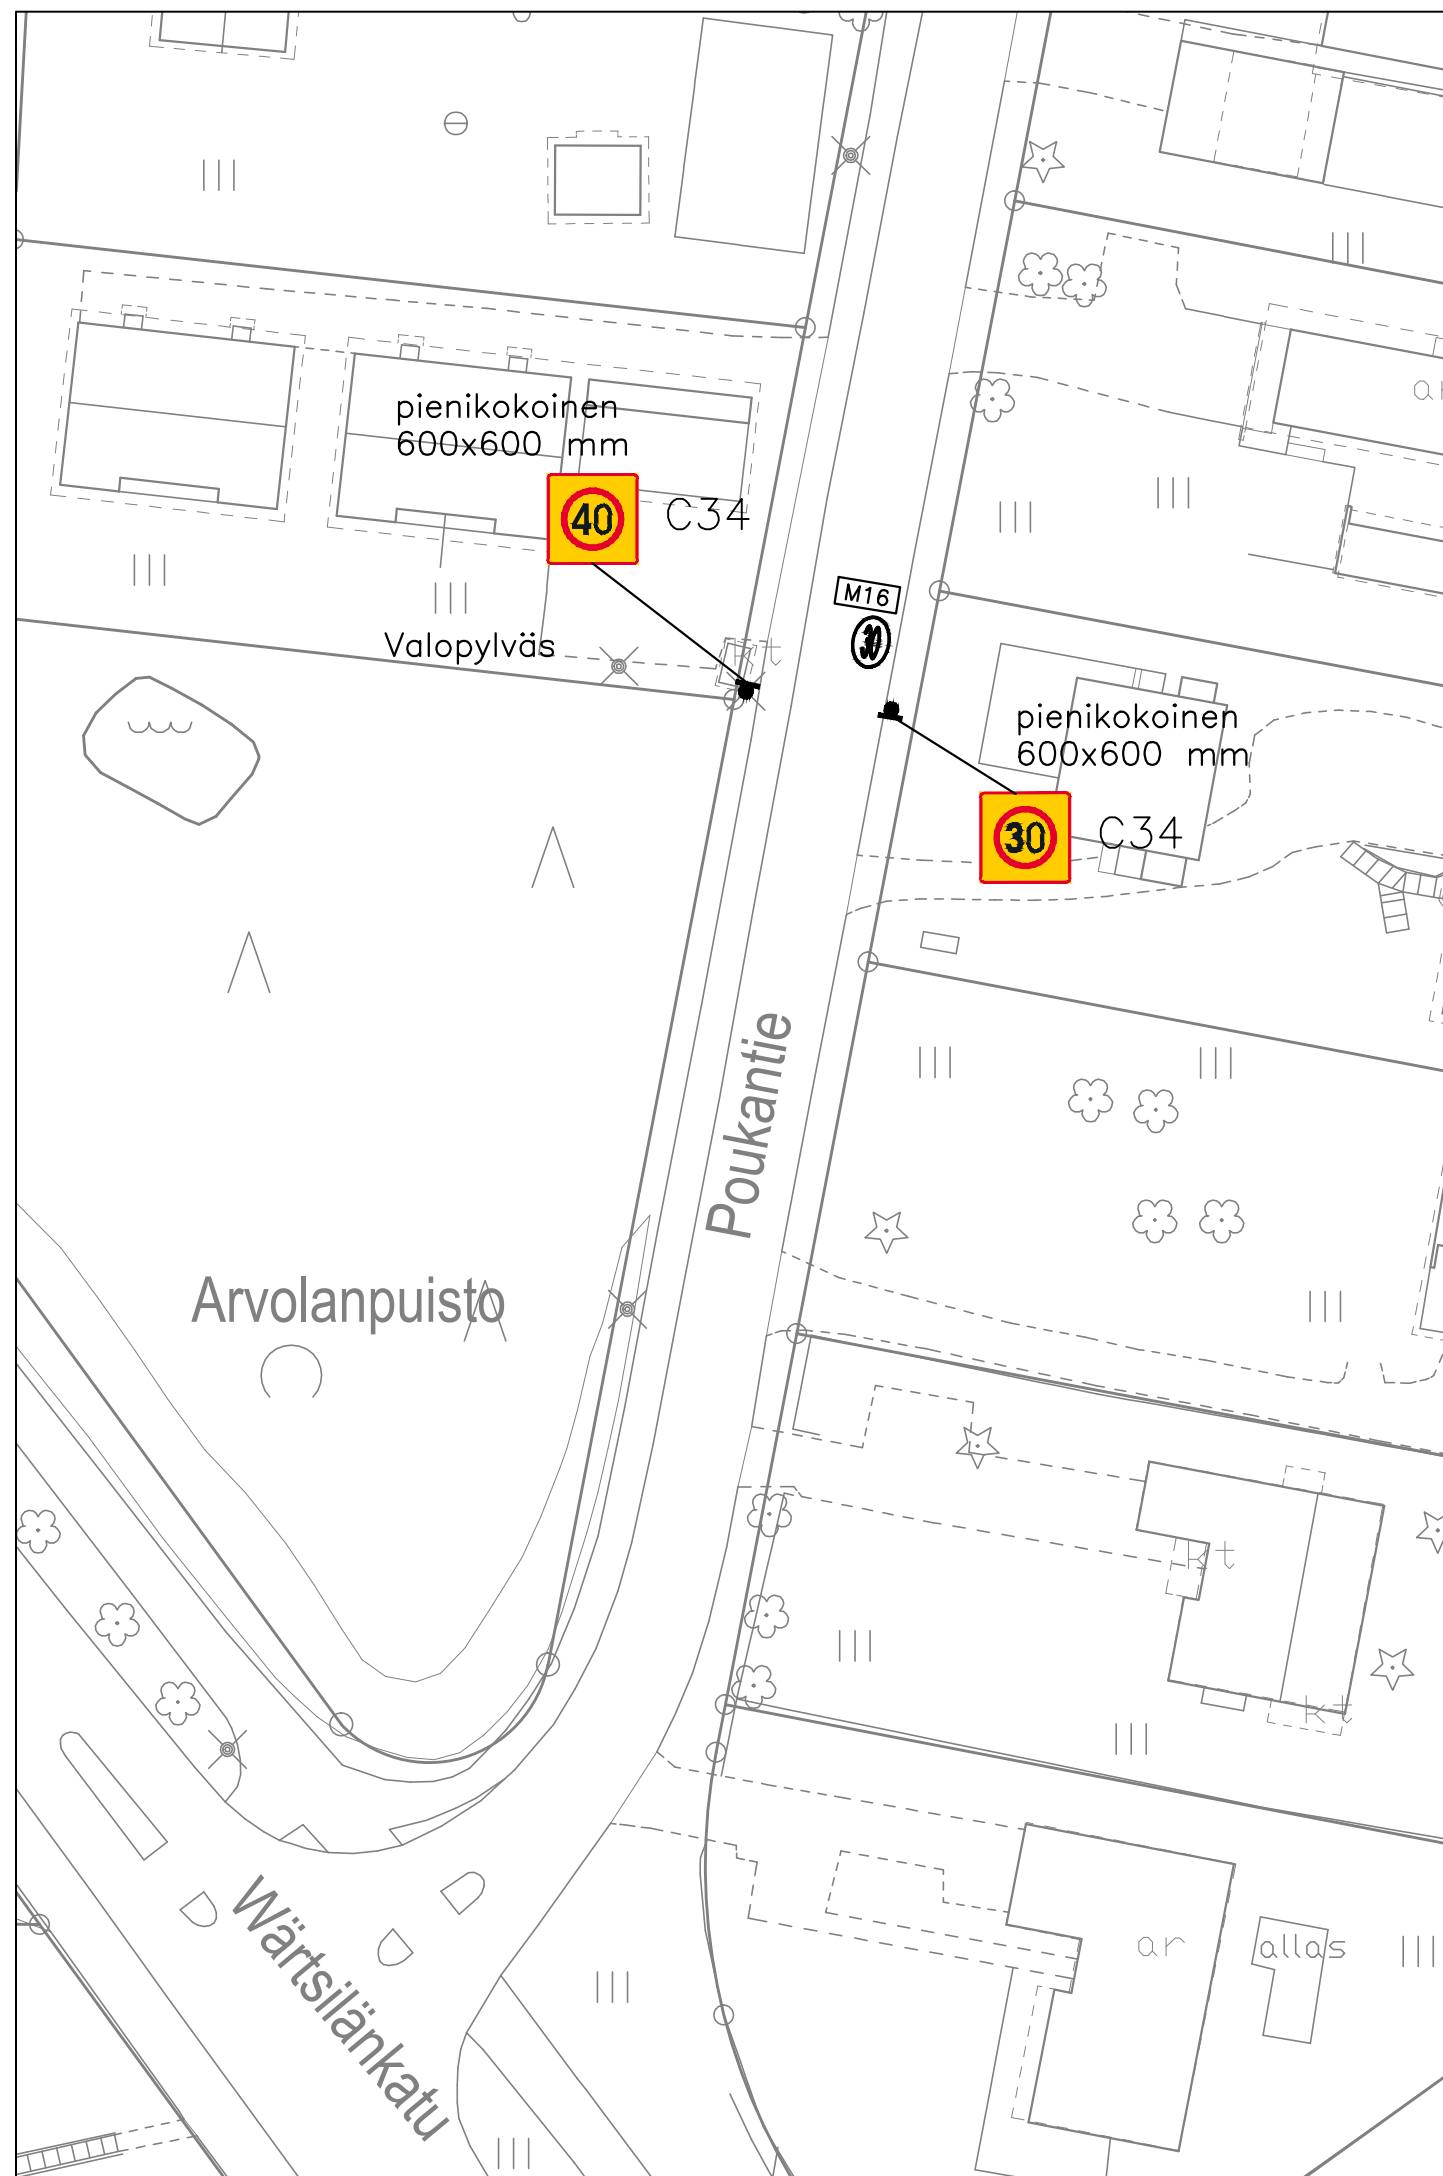


Tiemerkinnät:

- M16 Nopeusrajoitus 30 km/h, pituus 3,45 m, leveys 2,5 m
- Uusi tiemerkintä


Värilliset uusia merkkejä.
 Harmaat nykyisiä merkkejä.
 Punaisella ruksitut poistuvia merkkejä.

| | | |
|--|------------------------|--------------------|
| MUUTOS  JÄRVENPÄÄN KAUPUNKI KAUPUNKIKEHITYS KAAVOITUS JA LIIKENNE Seutulantie 12 04400 Järvenpää puh. (09) 27191 | PÄIVÄYS 7.6.2022 | PIIRT. MKa |
| | SUUNN. Mikko Kaukinen | TARK. Eelis Kuisma |
| Liikenteenohjaussuunnitelma <i>Sorto Poukantie</i> <i>Nopeusrajoitus</i> | HYV. Timi Veikkolainen | MITTAKAAVA 1:500 |
| | PIIRUSTUKSEN N:O | |
| | LIITTYY PIIR.N:O | |
| Korkeustaso N 2000 , EUREF-FIN-tasokoordinaatisto ETRS-GK25 | | |

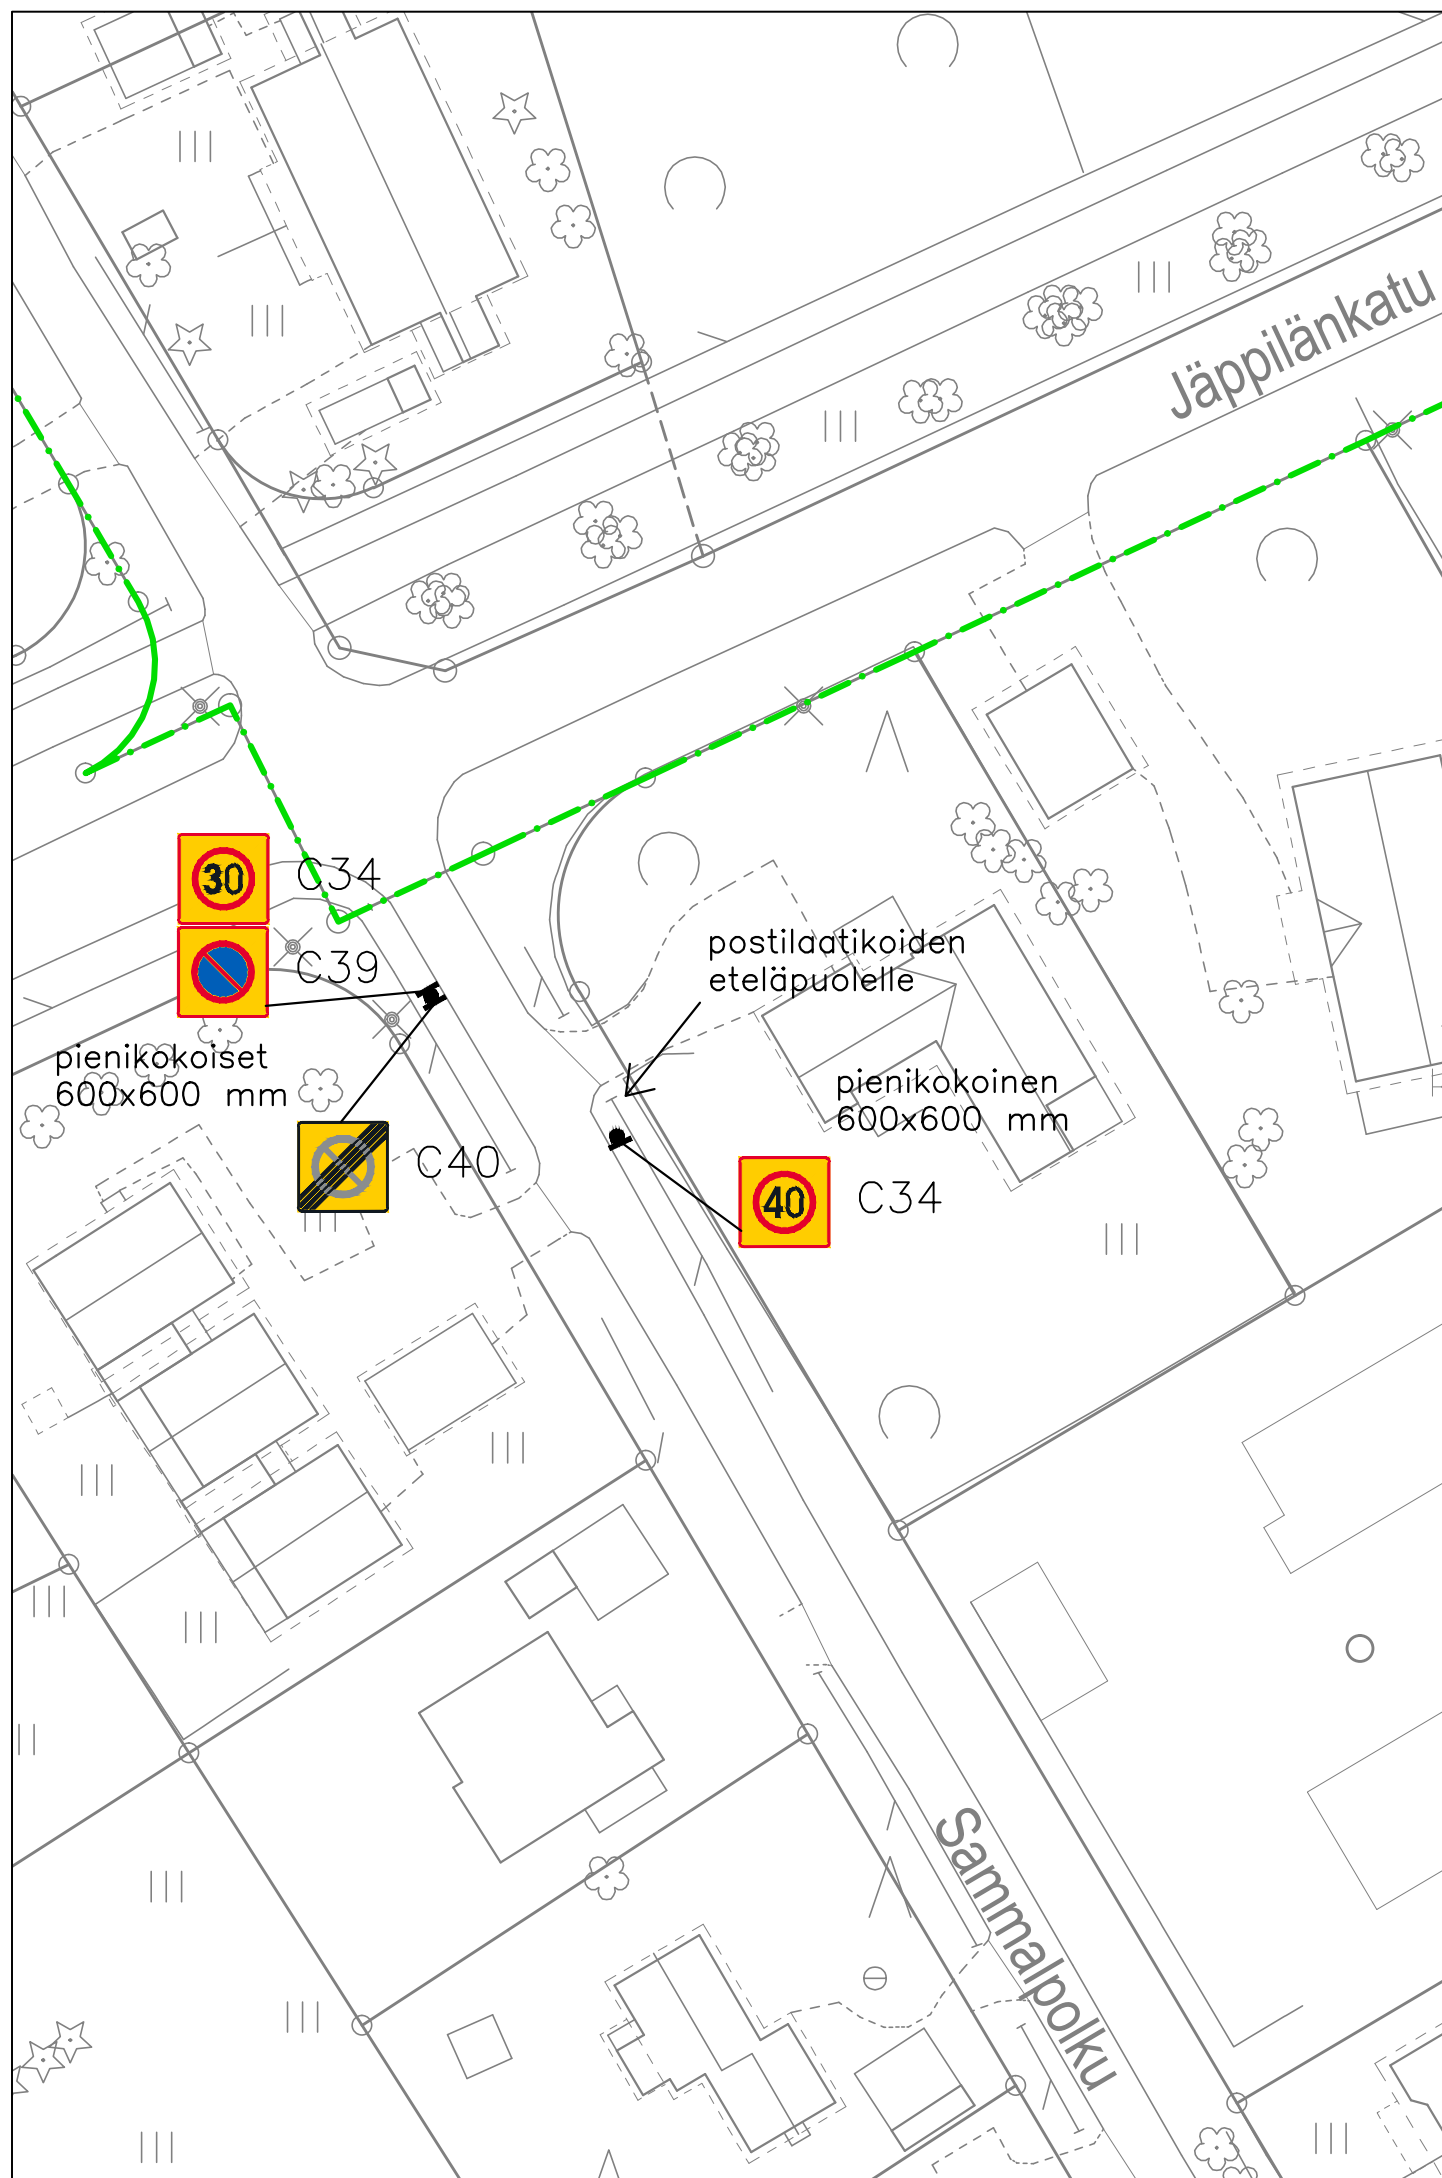


Värilliset uusia merkkejä.
 Harmaat nykyisiä merkkejä.
 Punaisella ruksitut poistuvia merkkejä.

| | | |
|--|------------------------|------------|
| MUUTOS | | |
|  JÄRVENPÄÄN KAUPUNKI KAUPUNKIKEHITYS KAAVOITUS JA LIIKENNE Seutulantie 12 04400 Järvenpää puh. (09) 27191 | PÄIVÄYS 7.7.2022 | PIIRT. MKa |
| | SUUNN. Mikko Kaukinen | |
| | TARK. Eelis Kuisma | |
| | HYV. Timi Veikkolainen | |
| Liikenteenohjaussuunnitelma Sorto Sammalpolku Jäppilänkatu Nopeusrajoitus ja pysäköintikielto | MITTAKAAVA 1:500 | |
| | PIIRUSTUKSEN N:O | |
| Korkeustaso N 2000 , EUREF-FIN-tasokoordinaatisto ETRS-GK25 | LIITTYY PIIR.N:O | |

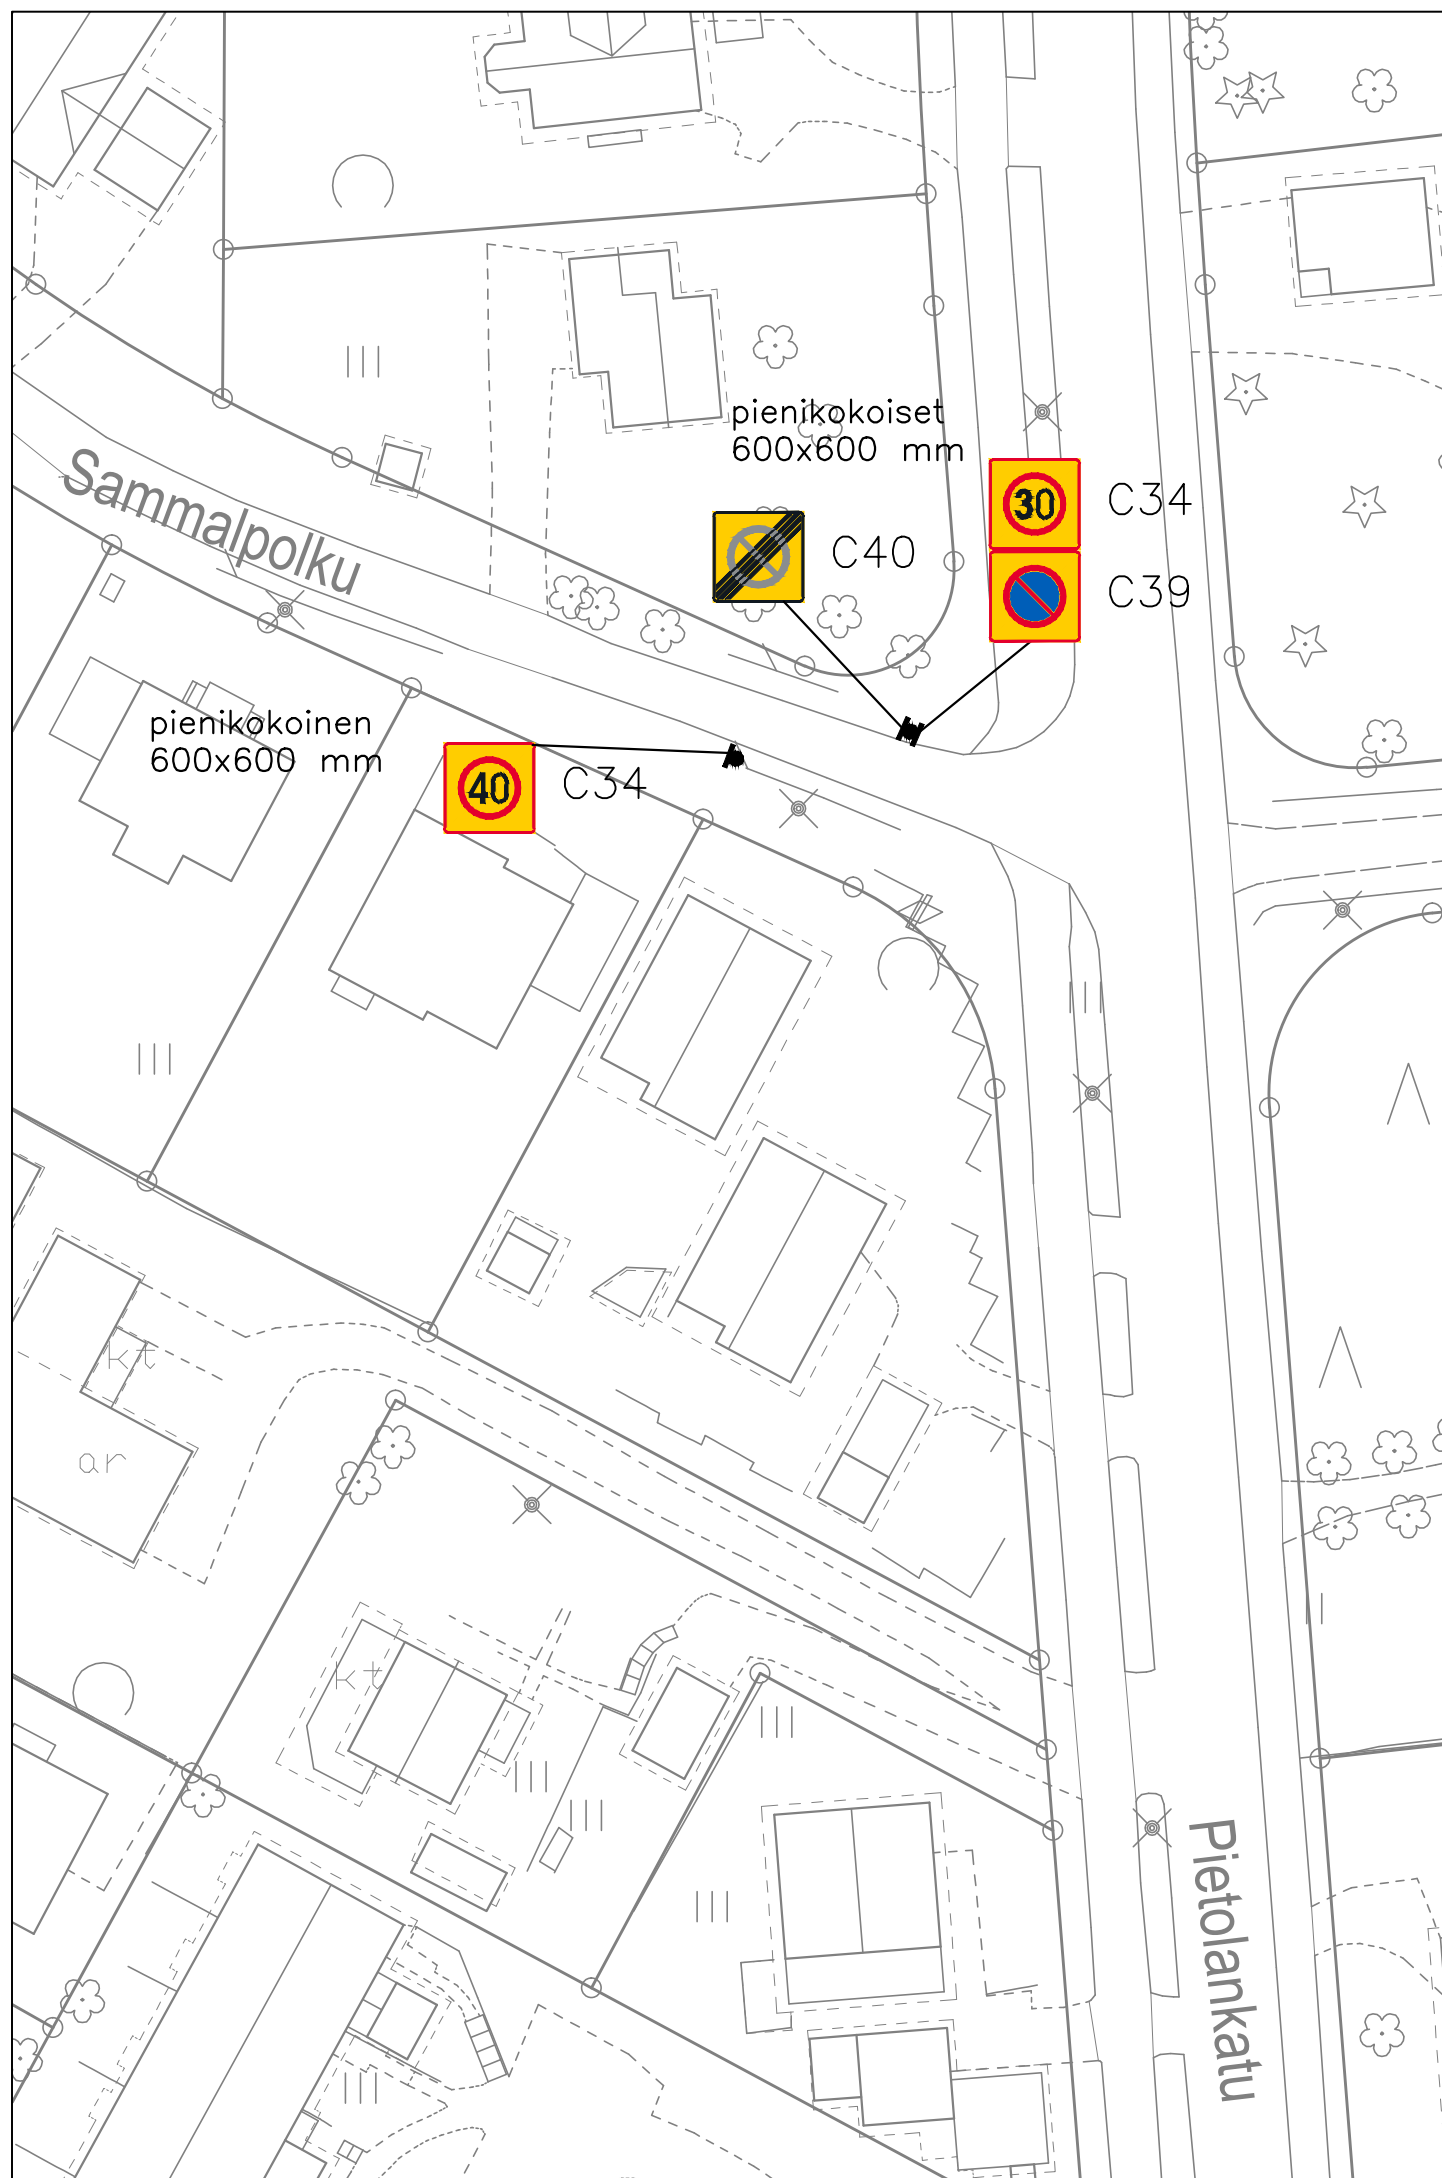

Värilliset uusia merkkejä.
 Harmaat nykyisiä merkkejä.
 Punaisella ruksitut poistuvia merkkejä.

| | | |
|--|---|------------|
| MUUTOS  JÄRVENPÄÄN KAUPUNKI KAUPUNKIKEHITYS KAAVOITUS JA LIIKENNE Seutulantie 12 04400 Järvenpää puh. (09) 27191 | PÄIVÄYS 7.7.2022 SUUNN. Mikko Kaukinen TARK. Eelis Kuisma HYV. Timi Veikkolainen | PIIRT. MKa |
| Liikenteenohjaussuunnitelma Sorto Sammalpolku Pietolankatu Nopeusrajoitus ja pysäköintikielto | MITTAKAAVA 1:500 | |
| Korkeustaso N 2000 , EUREF-FIN-tasokoordinaatisto ETRS-GK25 | PIIRUSTUKSEN N:O | |
| | LIITTYY PIIR.N:O | |