


TONTTIEN MUODOSTUMINEN

Kortteli	Tontti	Yht. m <sup>2</sup>	Osat m <sup>2</sup>	Kiinteistötunnus
2001	21	1117	565	186-20-2001-20
			552	186-20-2001-19

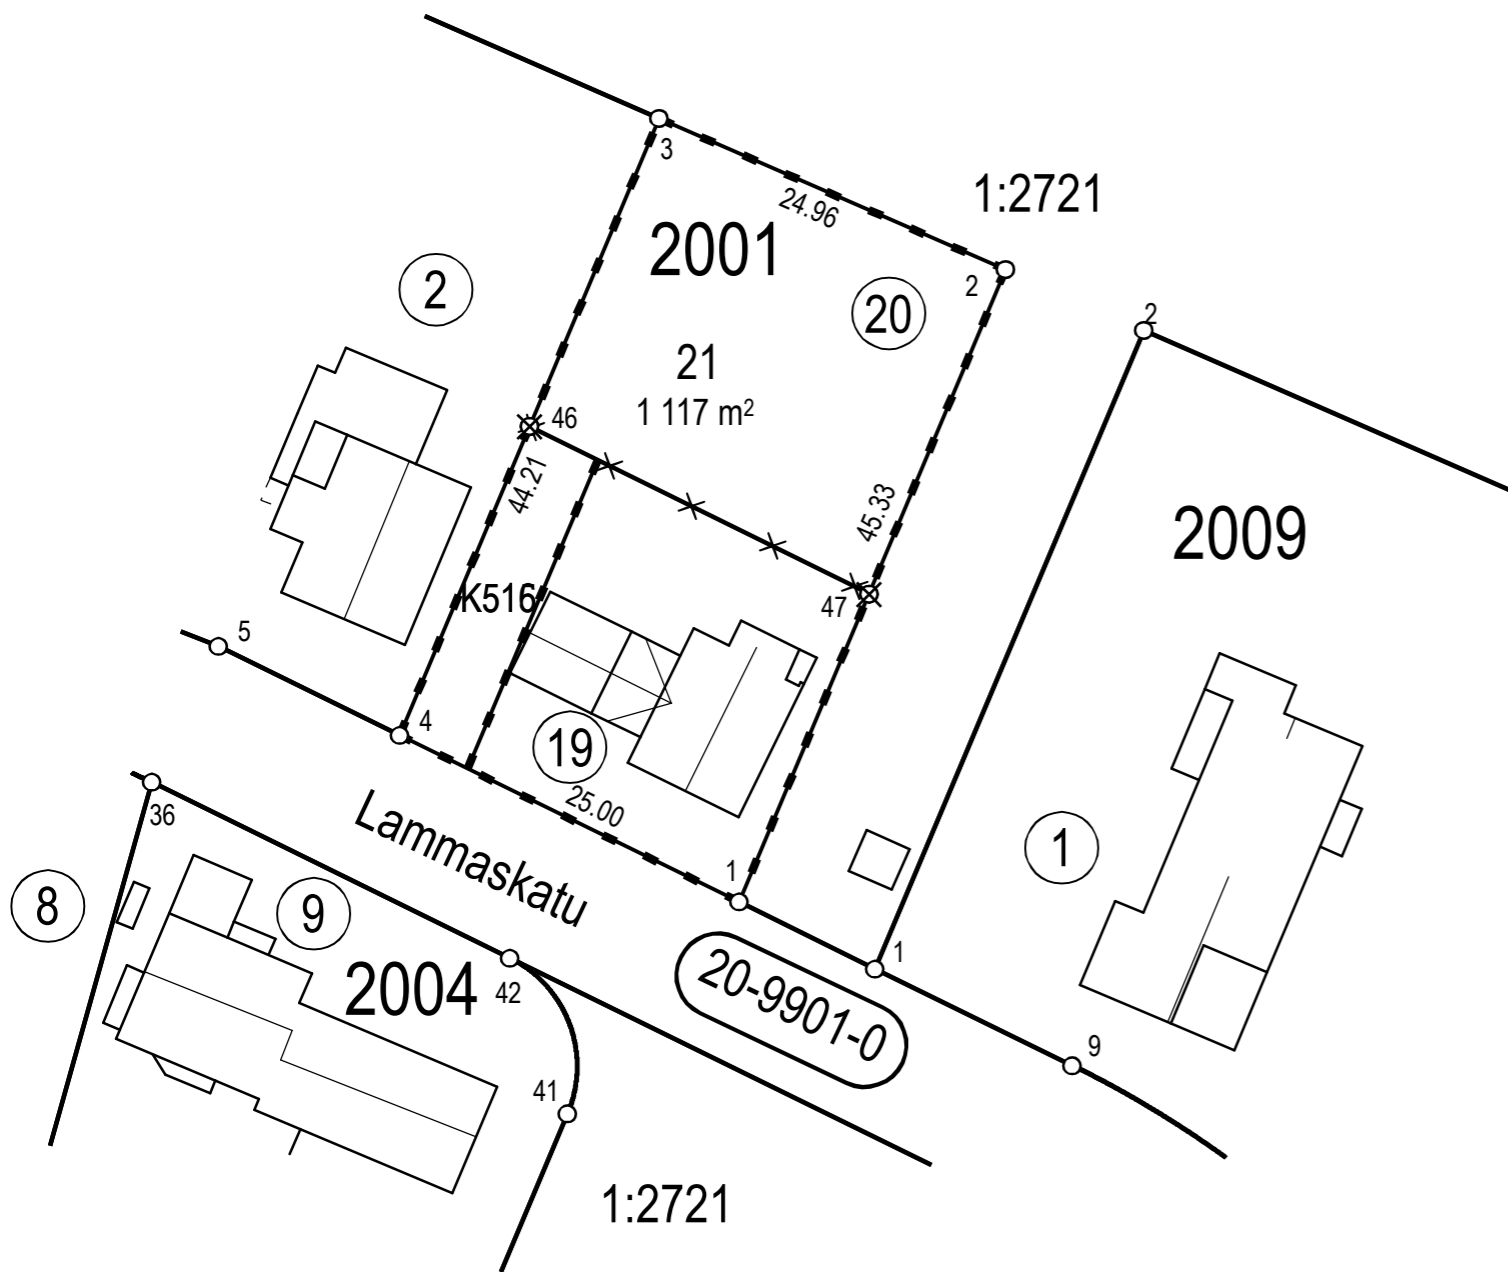

Koordinaattiluettelo (ETRS GK-25)

Nro	I	P
1	25506612,516	6706219,470
2	25506630,115	6706261,246
3	25506607,239	6706271,229
4	25506590,078	6706230,490

TONTTIJAON MUUTOS	JÄRVENPÄÄ 1:500
ASEMAKAAVA 200011 ON HYVÄKSYTTY 2.2.2017	KAUPUNGINOSA 20. SATUKALLIO
EDELLINEN TONTTIJAKO 2001/19,20	KORTTELI 2001
HYVÄKSYTTY 16.5.2022	TONTIT 21
	KARTTA N:o 20/2023
TONTTIJAON MUUTOKSEN LAATI 23.11.2023	HYVÄKSYTTY
MAANMITTAUSINSINÖÖRI VILLE VISTBACKA	MAANMITTAUSINSINÖÖRI

