


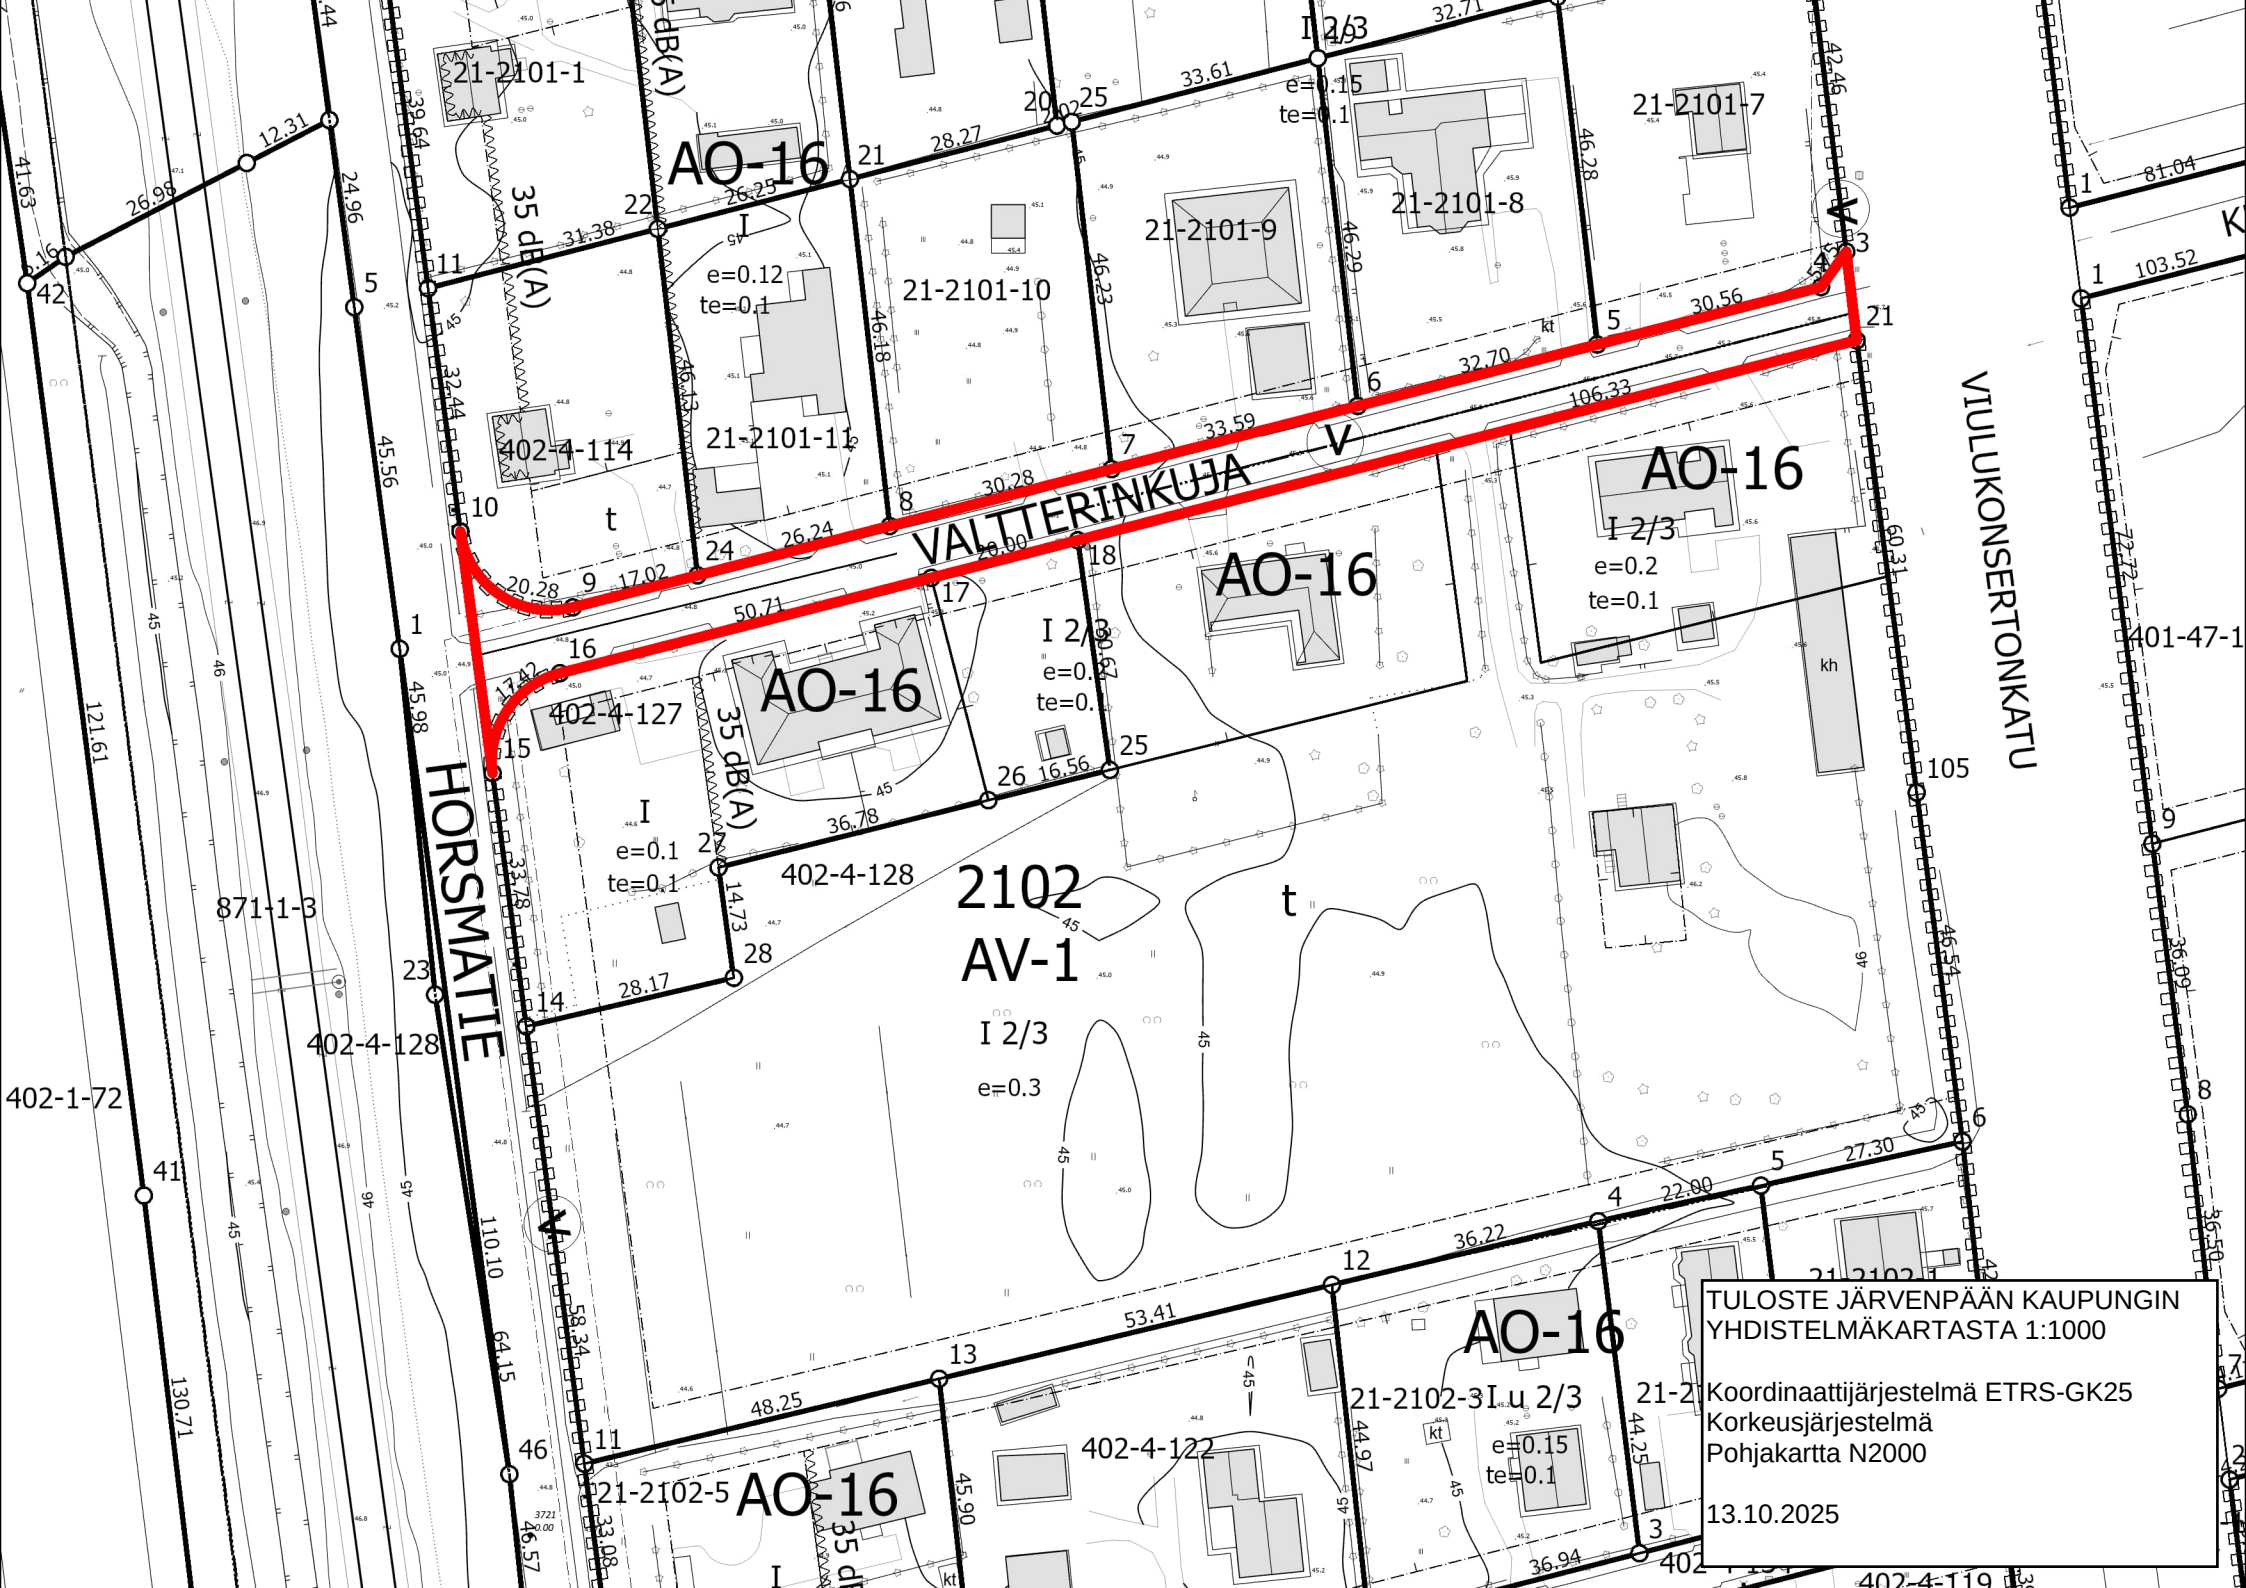

AO-16

VALTERINKUJA

HORMATIE

VIULUKONSERTONKATU

2102
AV-1

AO-16

AO-16

AO-16

AO-16

TULOSTE JÄRVENPÄÄN KAUPUNGIN
YHDISTELMÄKARTASTA 1:1000

Koordinaattijärjestelmä ETRS-GK25
Korkeusjärjestelmä
Pohjakartta N2000

13.10.2025